# PD1 - wyk. 5x

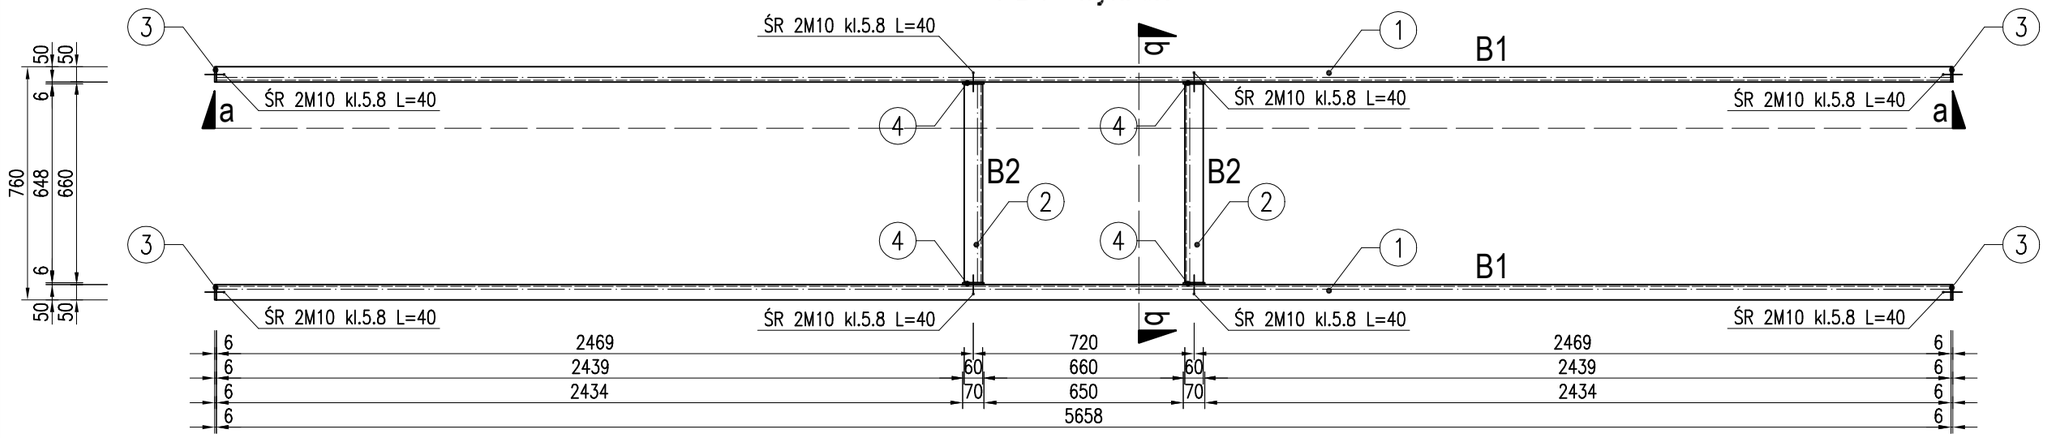


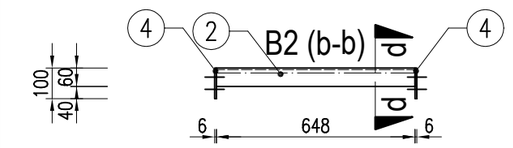


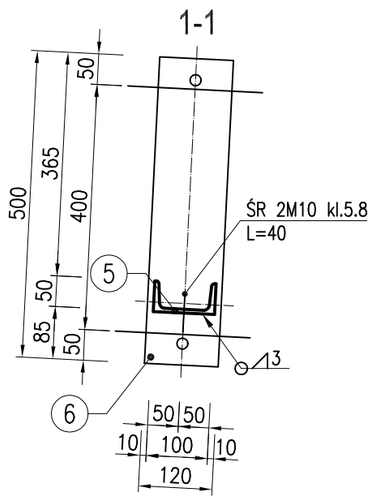


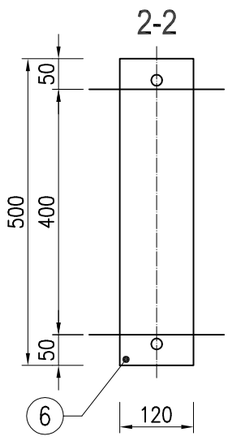


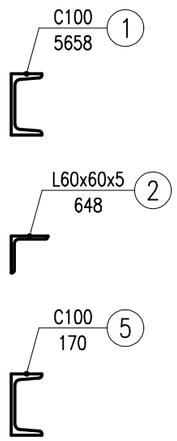


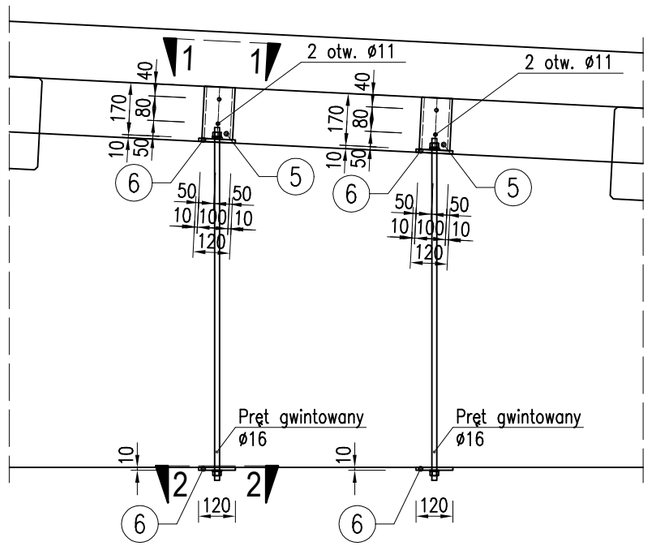


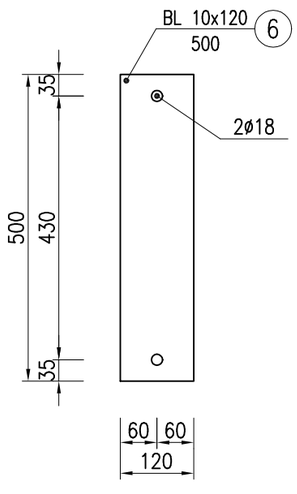


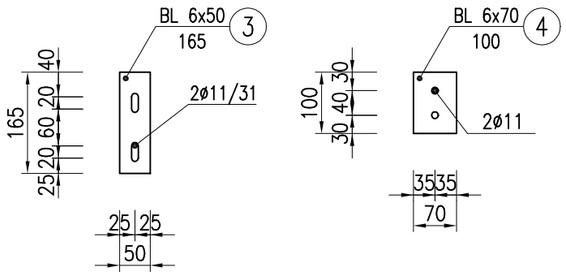


UWAGA 1: Wymiary i rozmieszczenie elementów stalowych sprawdzić przed rozpoczęciem prac.
UWAGA 2: Długość pręta gwintowanego ø16 dopasować do zmiennej wysokości dźwigara dachowego.
UWAGA 3: Spoiny czołowe wyszlifować i zlicować z łączonymi elementami.

## Zestawienie stali profilowej

| Nr elem. | Przekrój | Długość | Ilość | Masa 1mb | Masa | Gatunek stali |
|---|---|---|---|---|---|---|
| | mm | mm | szt | kg/m | kg | |
| PD1 –wyk.5x | | | Łączna masa: | | 868.189600 | |
| 1 | C 100 | 5658 | 2 | 10.600000 | 119.949600 | S235 |
| 2 | L 60x60x5 | 648 | 2 | 4.570000 | 5.922720 | S235 |
| 3 | BL. 6x50 | 165 | 4 | 2.360000 | 1.557600 | S235 |
| 4 | BL. 6x70 | 100 | 4 | 3.300000 | 1.320000 | S235 |
| 5 | C 100 | 170 | 4 | 10.600000 | 7.208000 | S235 |
| 6 | BL. 10x120 | 500 | 8 | 9.420000 | 37.680000 | S235 |
| | | | | | | |
| | | | | Razem | 868.189600 | |

## Zestawienie śrub i elem.

| Nr elem. | Nazwa elementu | Ilość szt |
|---|---|---|
| 1 | Śruba M10 kl.5.8 L=40mm | 80 |
| | Nakrętka | 80 |
| | Podkładka | 160 |
| 2 | Pręt gwintowany ø16 | 40 |
| | Podkładka klinowa do C M16 | 40 |
| | Nakrętka | 80 |
| | Podkładka | 80 |

Temat projektu
PRZEBUDOWA HALI MAGAZYNOWEJ WRAZ ZE ZMIANĄ SPOSOBU UŻYTKOWANIA NA HALĘ OBSŁUGI POJAZDÓW NR1 ORAZ ROZBUDOWA I PRZEBUDOWA HALI OBSŁUGI POJAZDÓW NR2 WRAZ Z KONTENEREM TECHNICZNYM

Adres inwestycji: ul. Lipowa 25D, 44-207 Rybnik, dz. nr 2808, 2920

Inwestor: KOMUNIKACJA MIEJSKA RYBNIK SP Z O.O.
ul. Budowlanych 6
44-200 Rybnik

| | Imię i nazwisko / specjalność | Nr upr. | Podpis |
|---|---|---|---|
| Proj. konstr. : | inż. Krzysztof Sobik<br>specj. konstrukcyjno-budowl. bez ograniczeń | 601/01 | |
| Spr. konstr.: | inż. Piotr MOTYKA<br>specj. konstrukcyjno-budowl. bez ograniczeń | SLK/0988/<br>/PWOK/05 | |


PROJEKT 3
Marek Pelc
44 - 200 Rybnik, ul. Św. Antoniego 1
tel.: 607 29 39 73
e-mail: biuro@projekt3.pl


Data: 20 SIERPNIA 2025 r.
Faza/Branża: PW / KONSTRUKCJA
Nazwa rysunku: KONSTRUKCJA PODSTAWY DACHOWEJ PD1
Skala: 1:20/1:10
Nr rysunku: K.15