PD1.1 - wyk. 1x

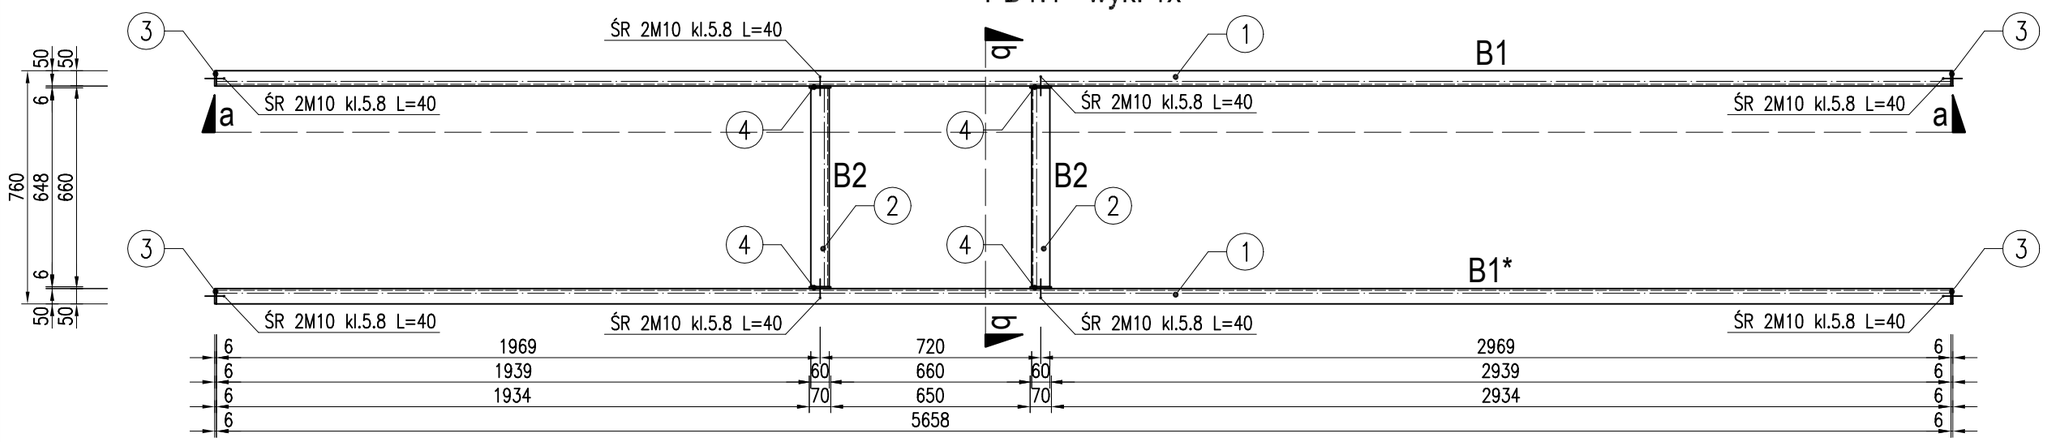

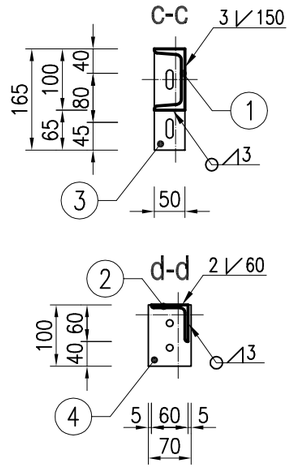

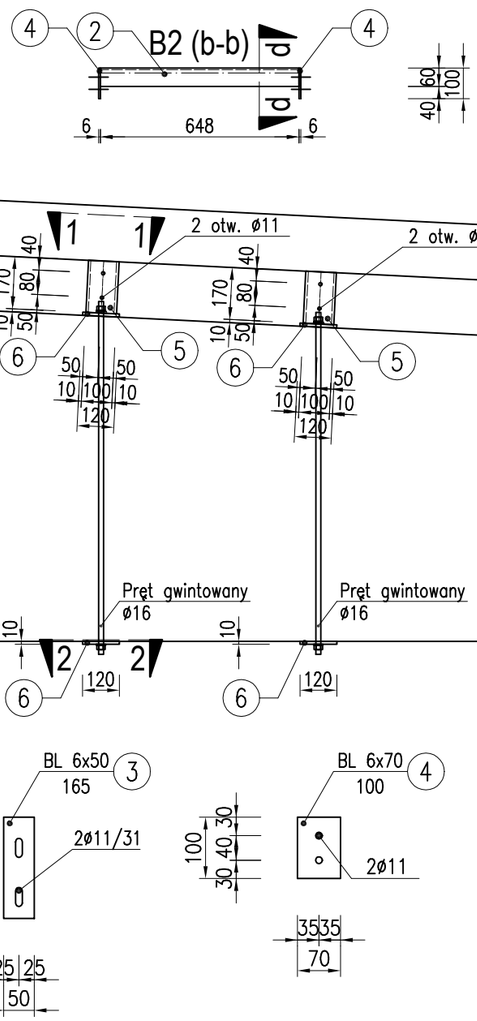

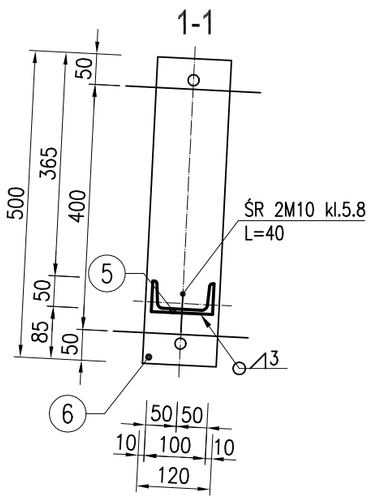

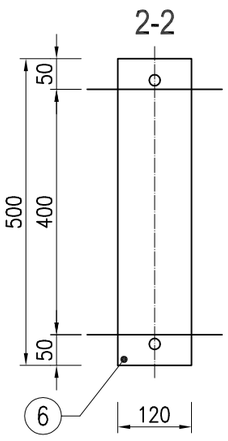

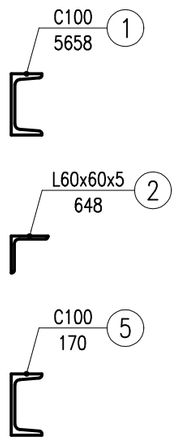

UWAGA 1: Wymiary i rozmieszczenie elementów stalowych sprawdzić przed rozpoczęciem prac.
UWAGA 2: Długość pręta gwintowanego ø16 dopasować do zmiennej wysokości dźwigara dachowego.
UWAGA 3: Spoiny czołowe wyszlifować i zlicować z łączonymi elementami.

Zestawienie stali profilowej

Nr elem.	Przekrój	Długość	Ilość	Masa 1mb	Masa	Gatunek stali
	mm	mm	szt	kg/m	kg	
PD1.1 –wyk.1x			Łączna masa:		173.637920	
1	C 100	5658	2	10.600000	119.949600	S235
2	L 60x60x5	648	2	4.570000	5.922720	S235
3	BL. 6x50	165	4	2.360000	1.557600	S235
4	BL. 6x70	100	4	3.300000	1.320000	S235
5	C 100	170	4	10.600000	7.208000	S235
6	BL. 10x120	500	8	9.420000	37.680000	S235
				Razem	173.637920	

Zestawienie śrub i elem.

Nr elem.	Nazwa elementu	Ilość szt
1	Śruba M10 kl.5.8 L=40mm	16
	Nakrętka	16
	Podkładka	32
2	Pręt gwintowany ø16	8
	Podkładka klinowa do C M16	8
	Nakrętka	16
	Podkładka	16

Temat projektu
PRZEBUDOWA HALI MAGAZYNOWEJ WRAZ ZE ZMIANĄ SPOSOBU UŻYTKOWANIA NA HALĘ OBSŁUGI POJAZDÓW NR1 ORAZ ROZBUDOWA I PRZEBUDOWA HALI OBSŁUGI POJAZDÓW NR2 WRAZ Z KONTENEREM TECHNICZNYM

Adres inwestycji: ul. Lipowa 25D, 44-207 Rybnik, dz. nr 2808, 2920

Inwestor: KOMUNIKACJA MIEJSKA RYBNIK SP Z O.O.
ul. Budowlanych 6
44-200 Rybnik

	Imię i nazwisko / specjalność	Nr upr.	Podpis
Proj. konstr. :	inż. Krzysztof Sobik specj. konstrukcyjno-budowl. bez ograniczeń	601/01	
Spr. konstr.:	inż. Piotr MOTYKA specj. konstrukcyjno-budowl. bez ograniczeń	SLK/0988/ /PWOK/05	

PROJEKT 3
Marek Pelc
44 - 200 Rybnik, ul. Św. Antoniego 1
tel.: 607 29 39 73
e-mail: biuro@projekt3.pl

Data: 20 SIERPNIA 2025 r.
Faza/Branża: PW / KONSTRUKCJA
Nazwa rysunku: KONSTRUKCJA PODSTAWY DACHOWEJ PD1.1
Skala: 1:20/1:10
Nr rysunku: K.16