




Podstawa dachowa PD9 część dolna- wyk. 1x

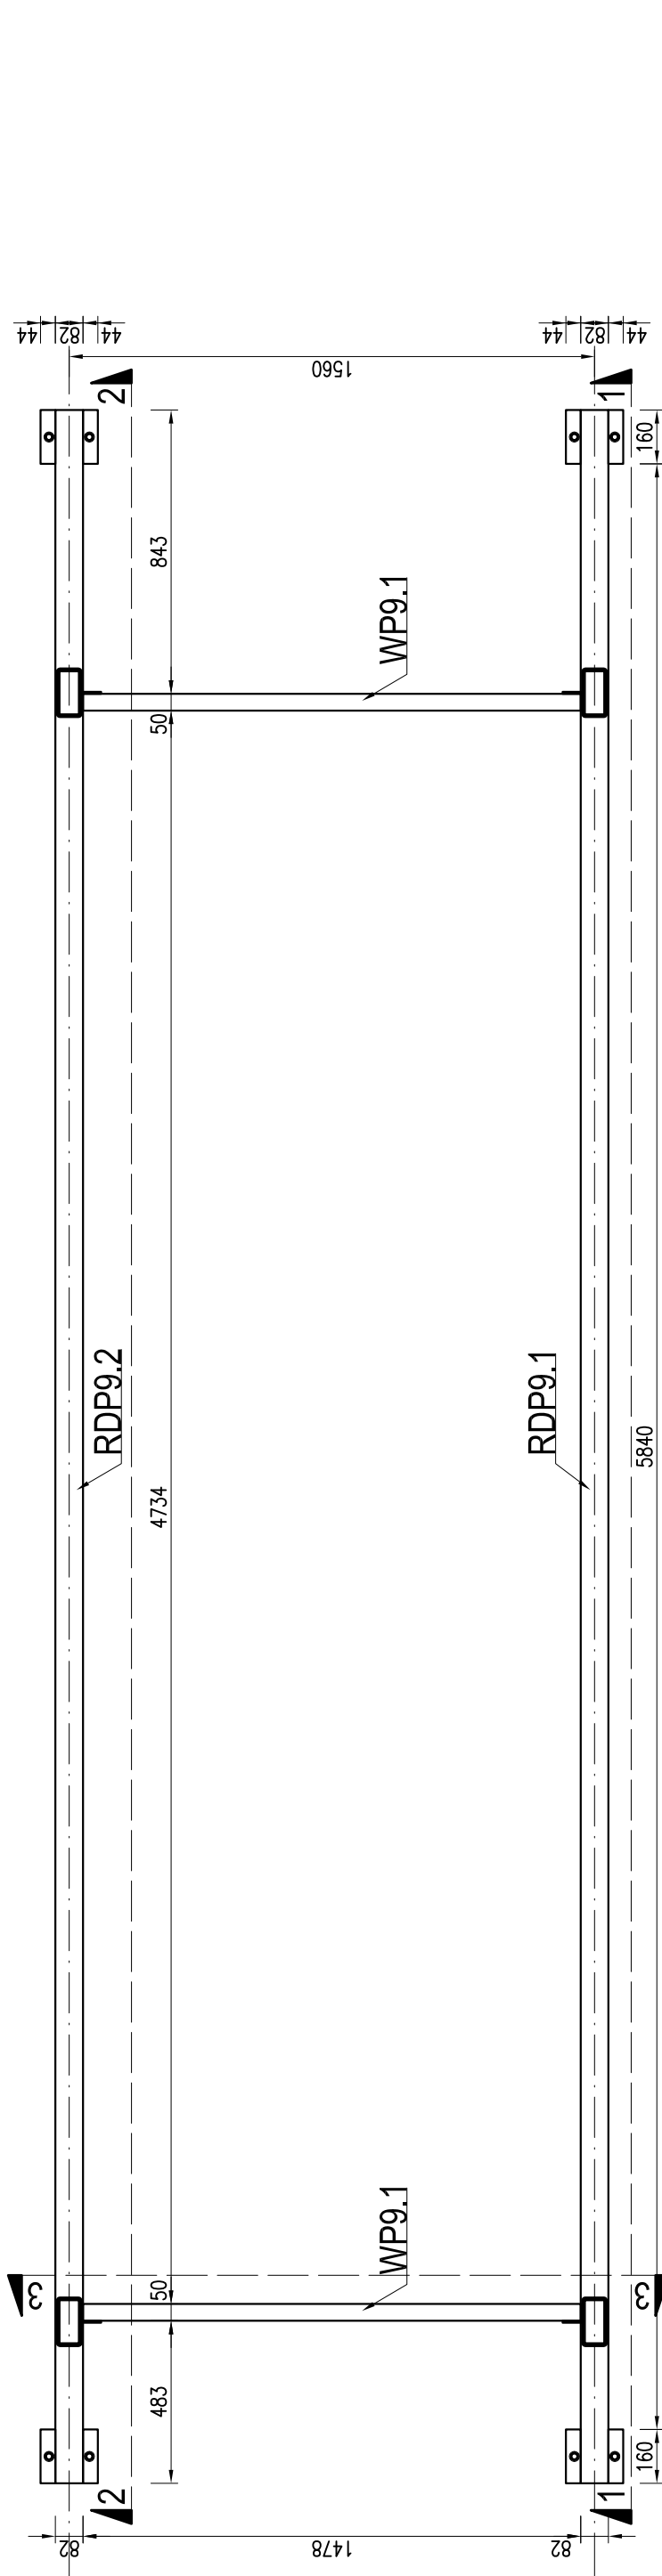



Podstawa dachowa PD9 część górna - wyk. 1x,

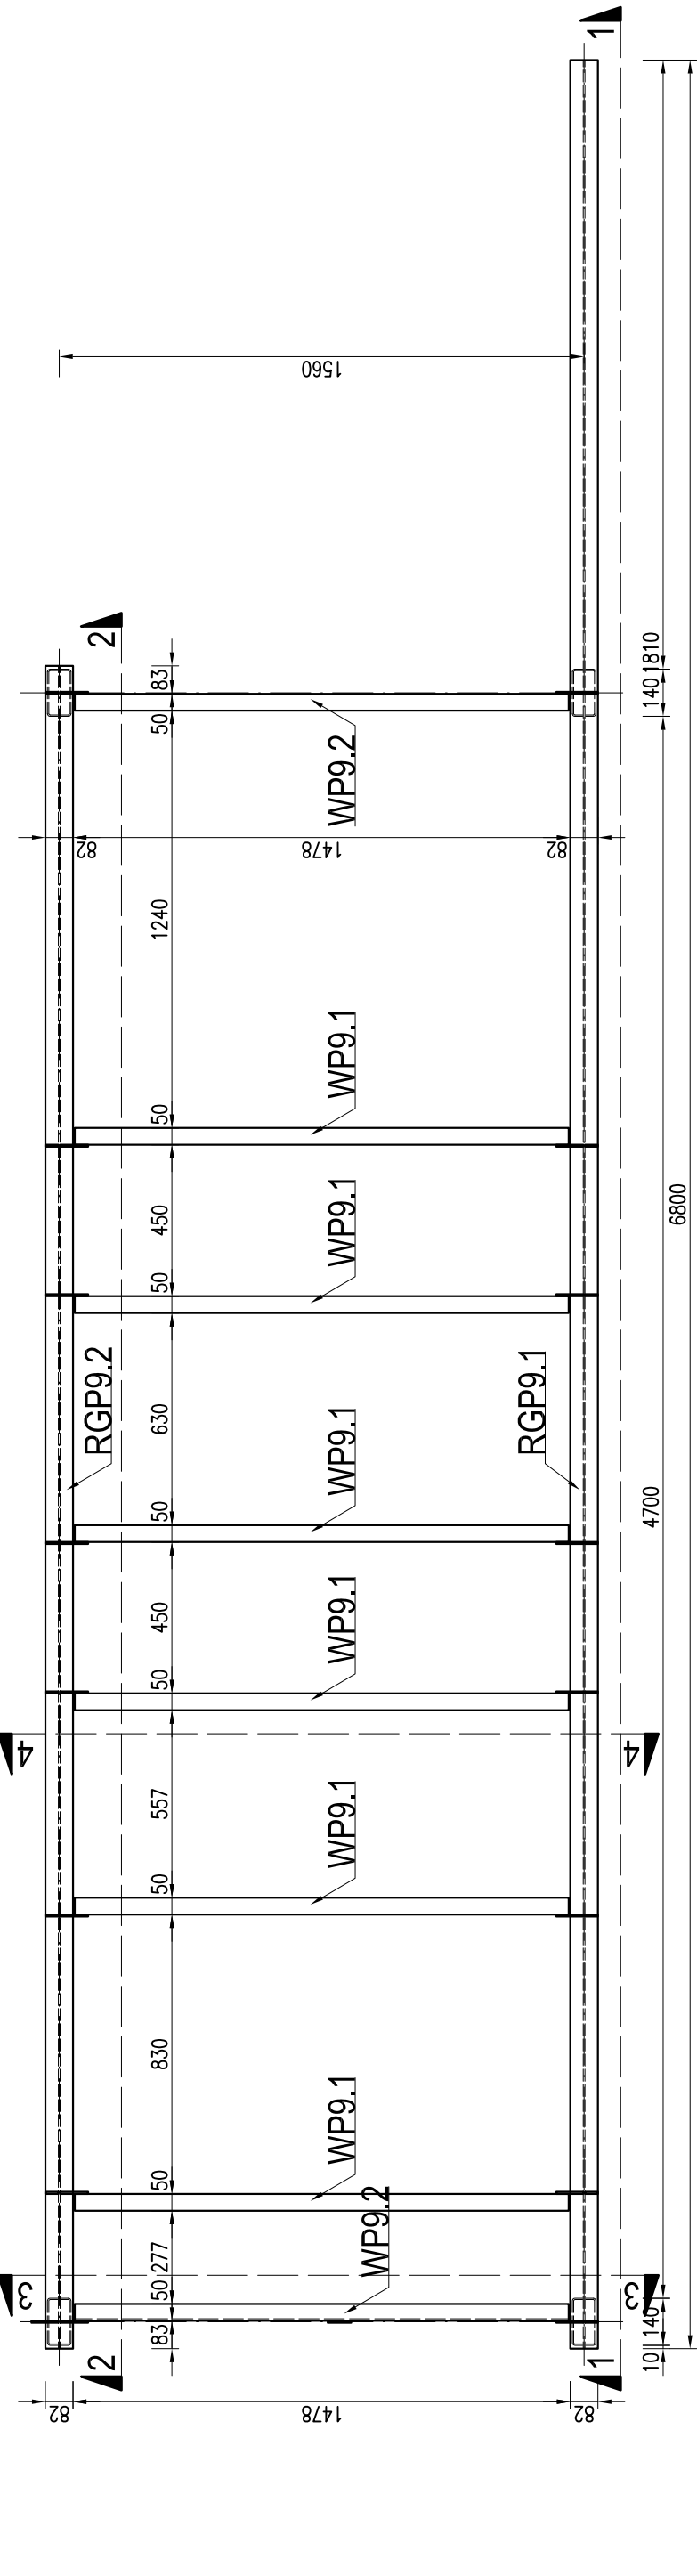


1-1
RGP9.1 - wyk. 1x

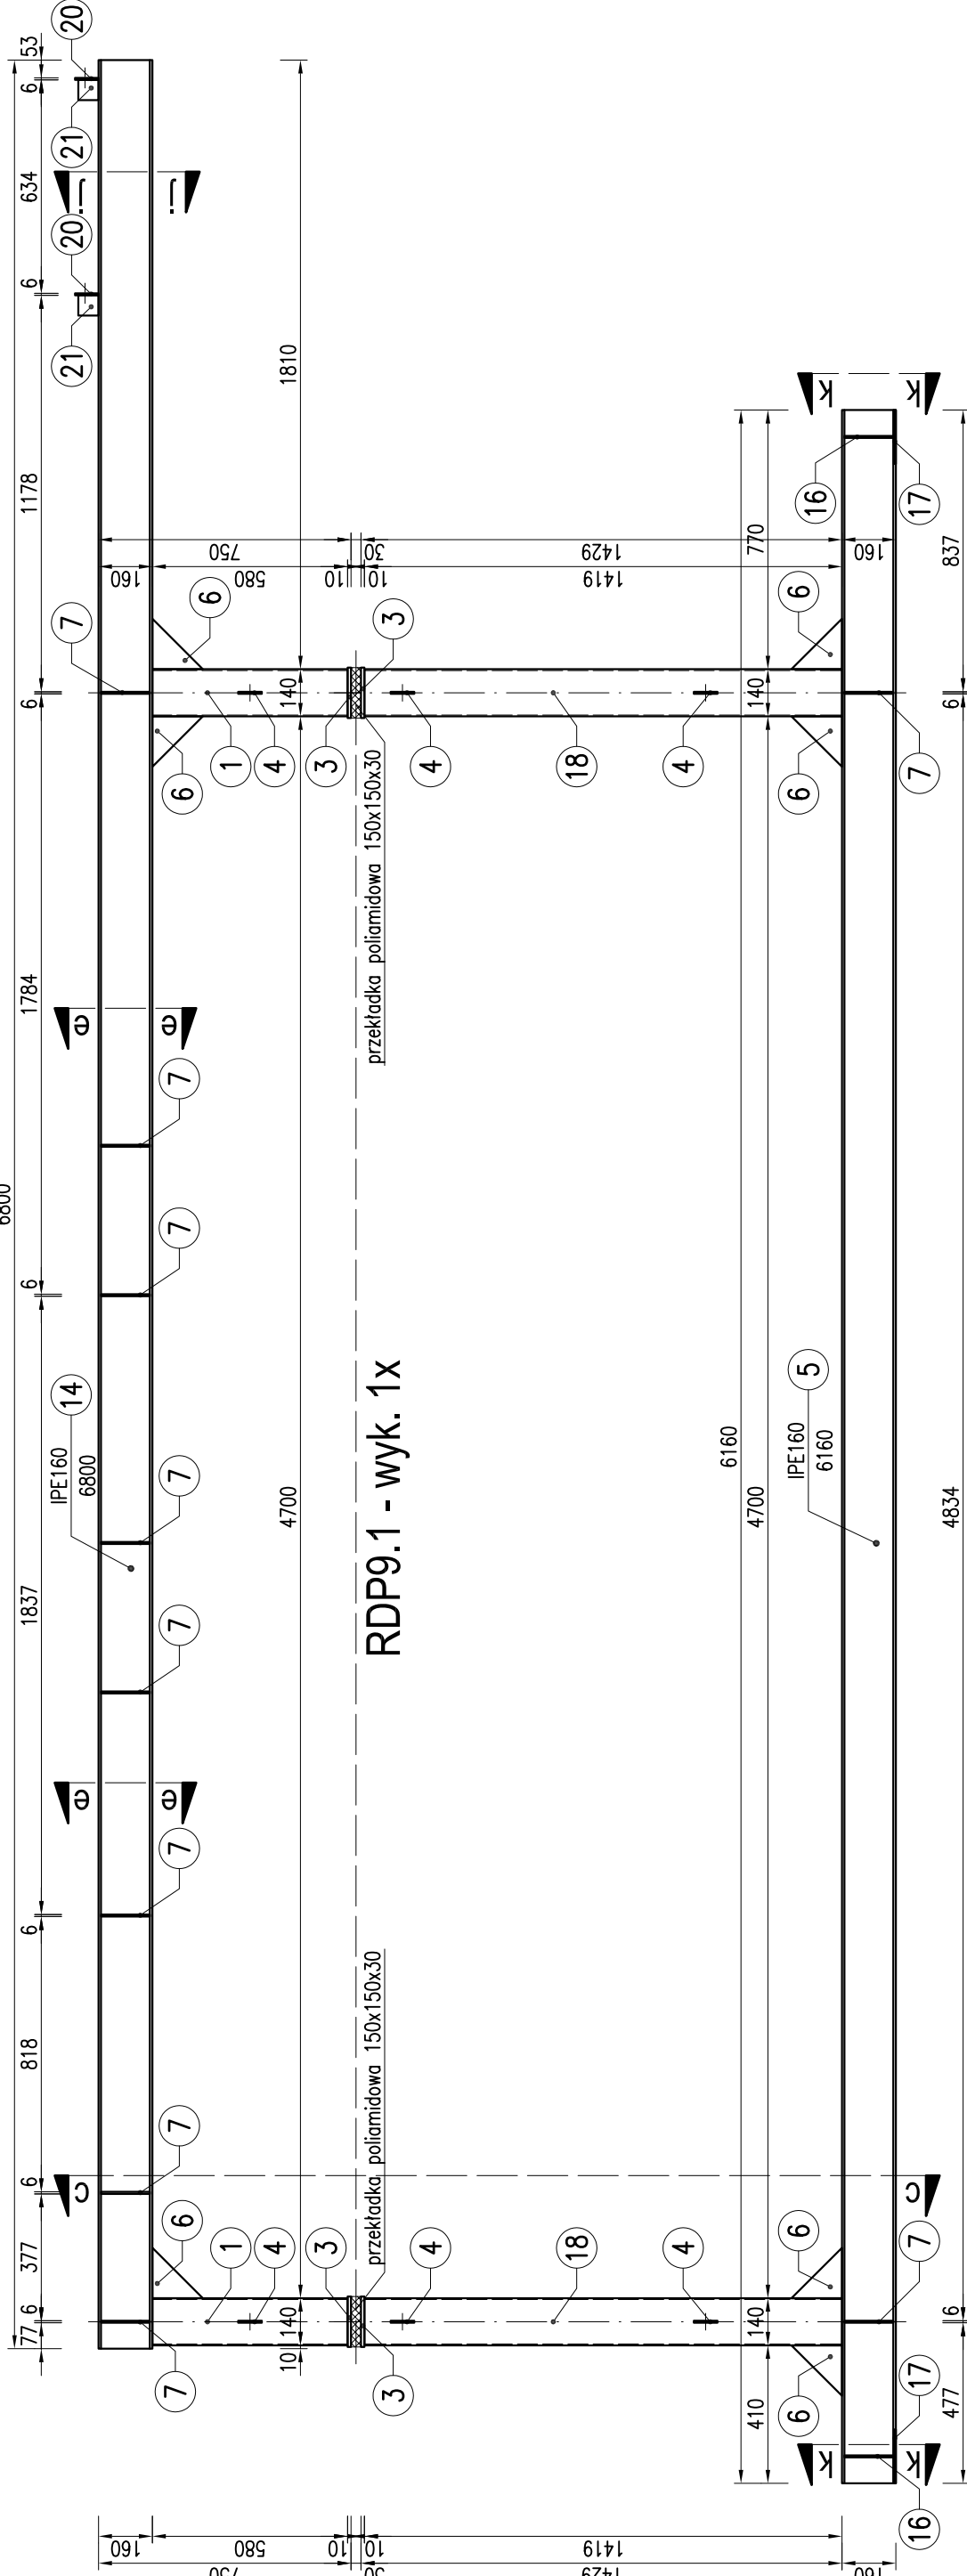


2-2
RGP9.2 - wyk. 1x

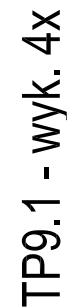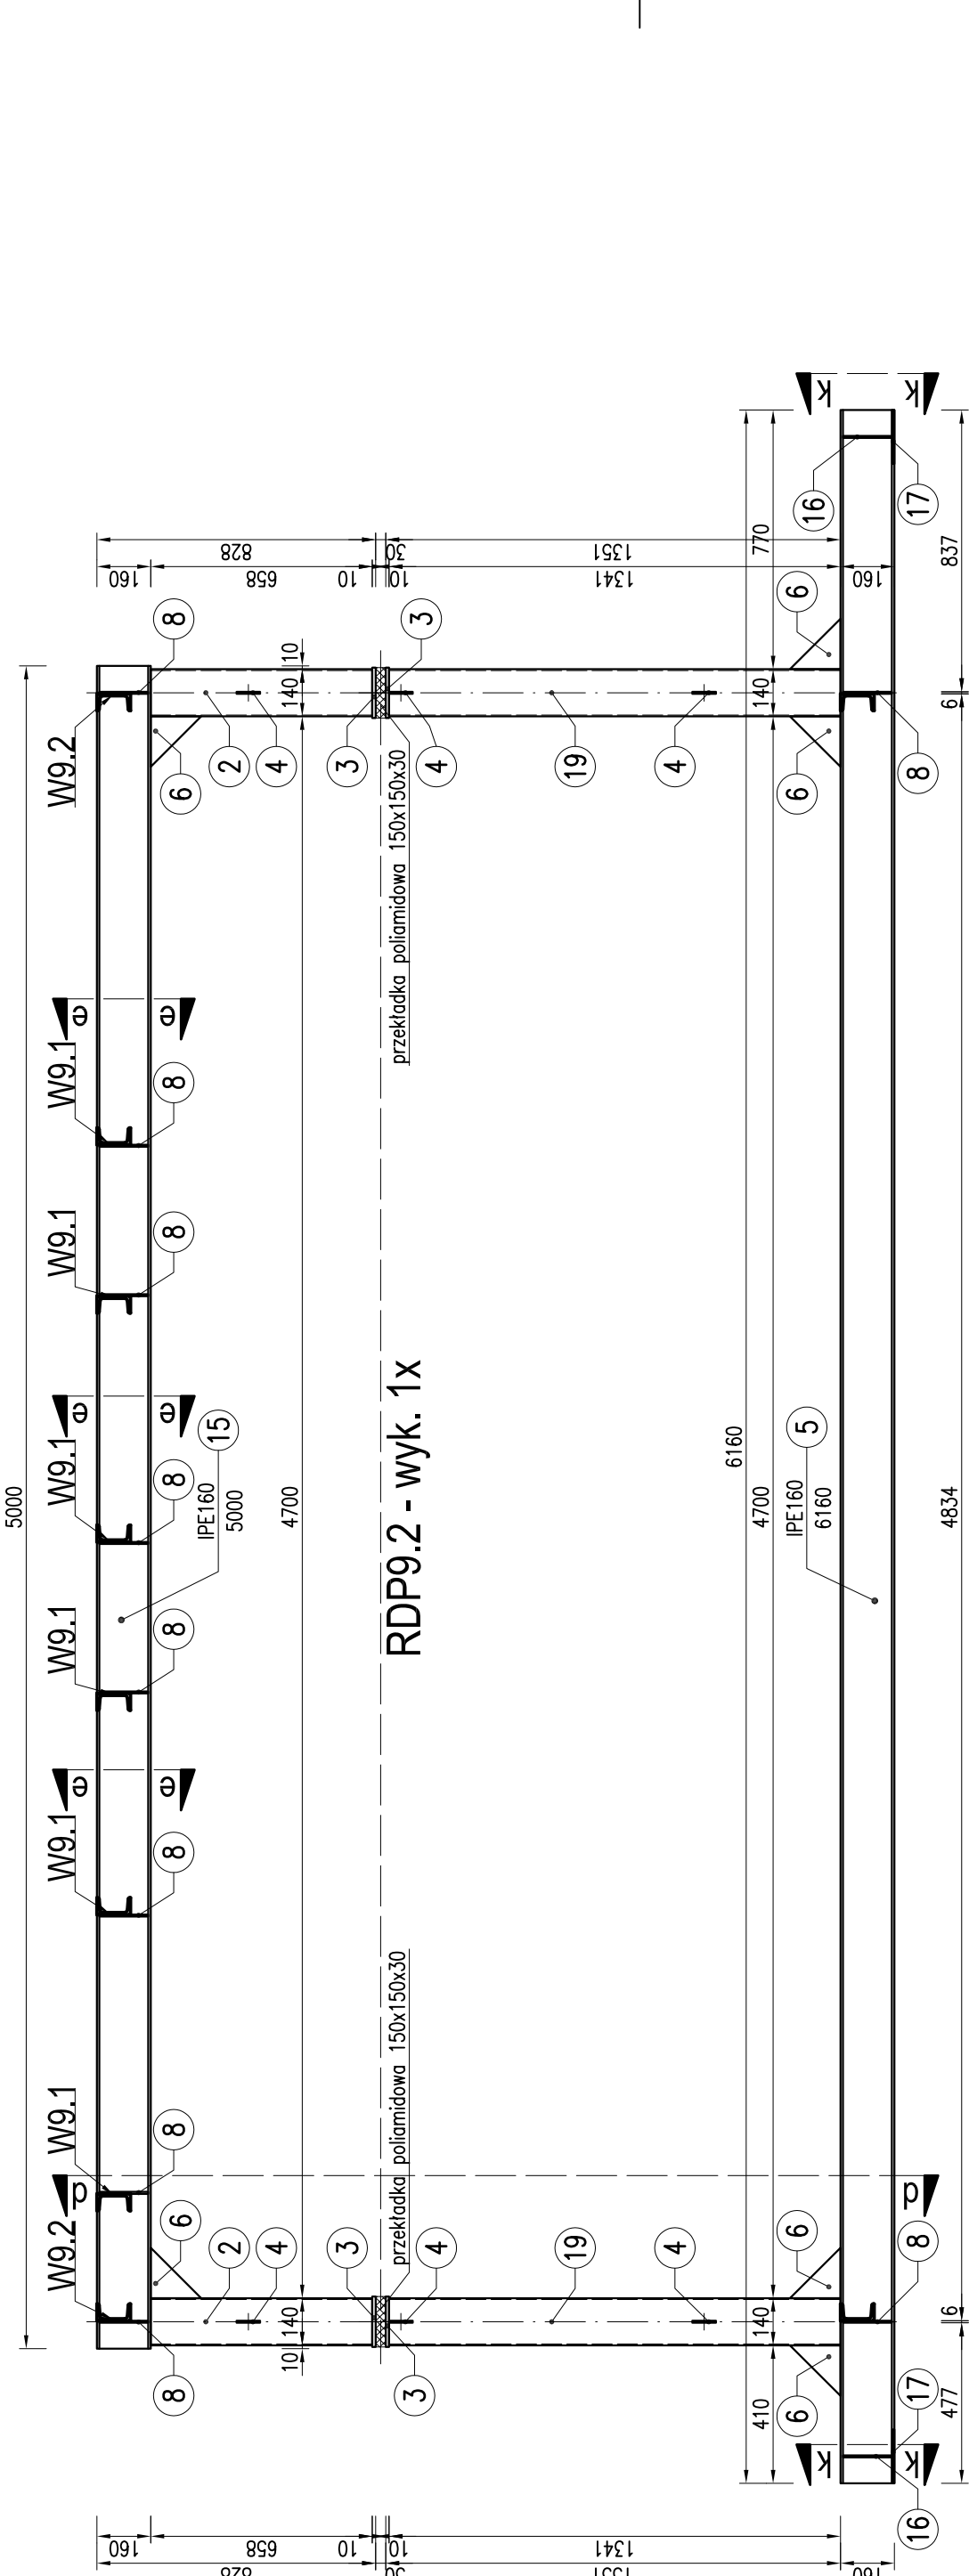


TP9.2 - wyk. 4x

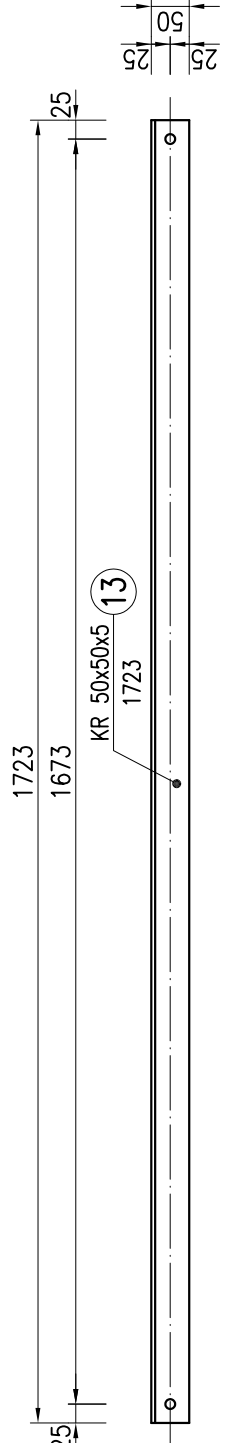


WP9.1 - wyk. 8x

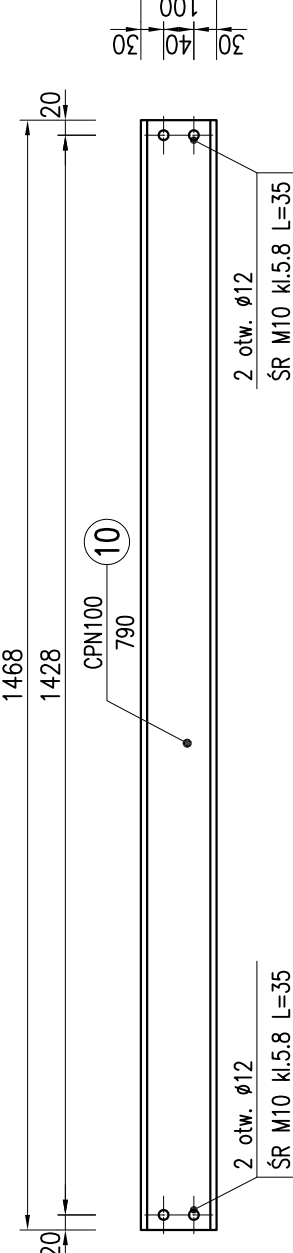





WP9.2 - wyk. 2x

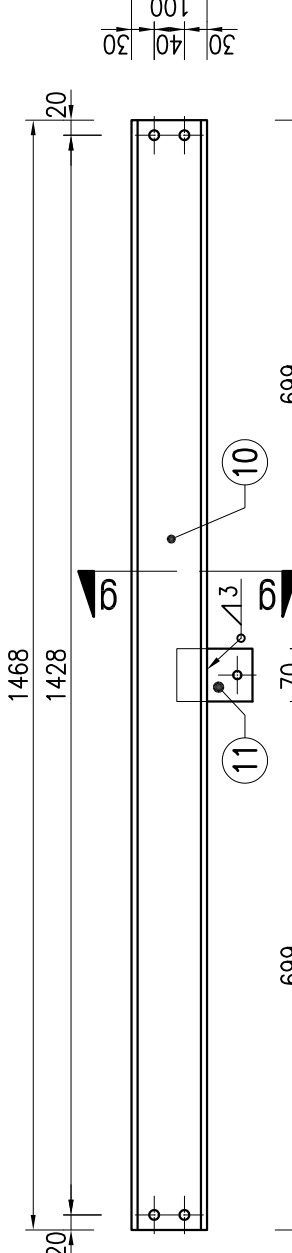


4-4

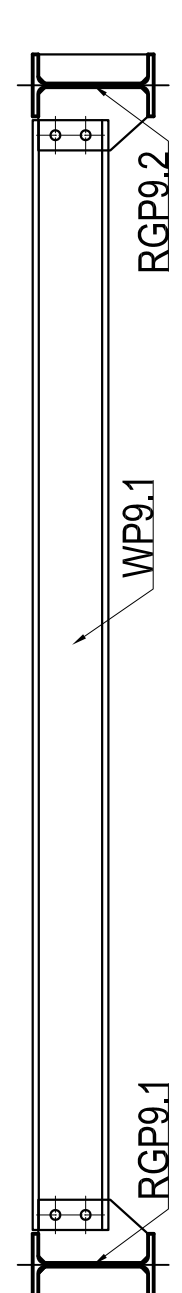


3-3

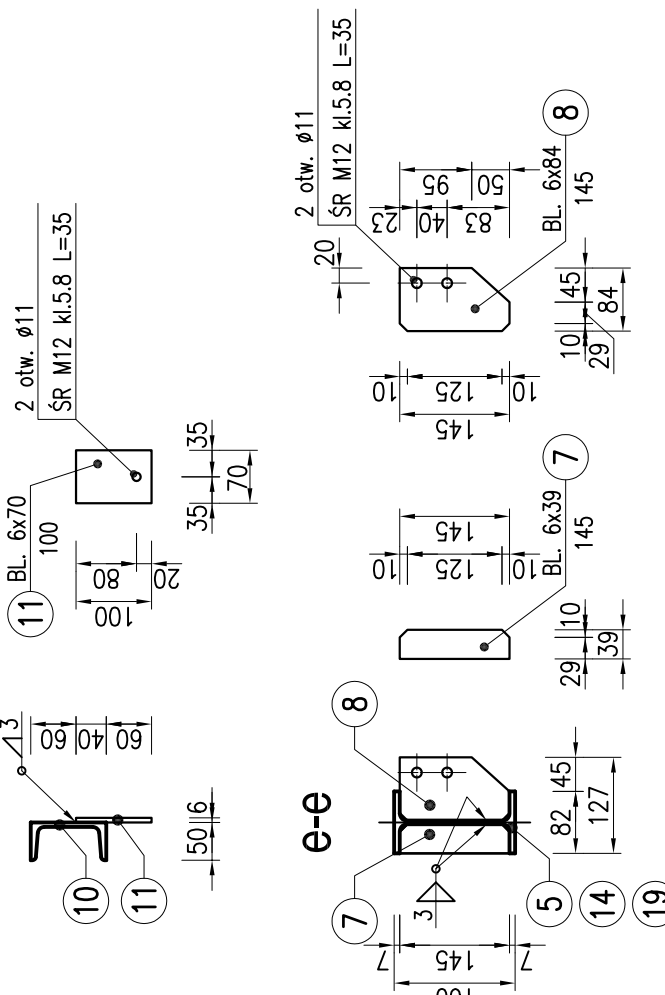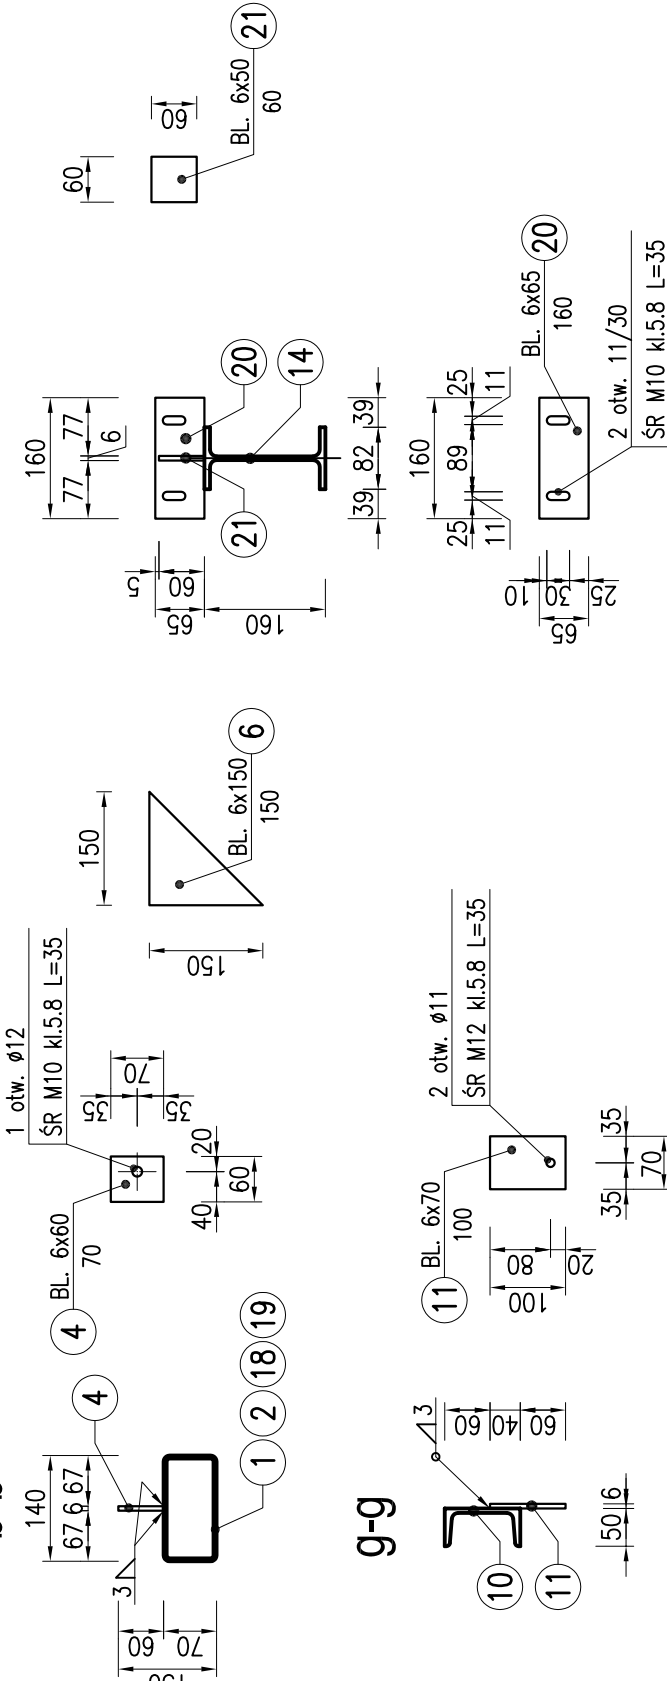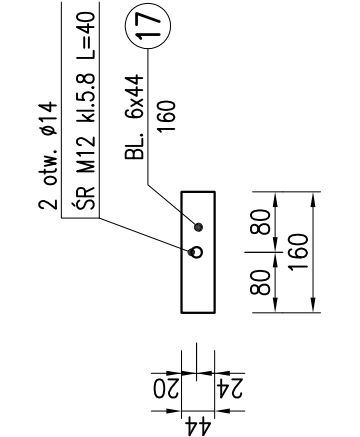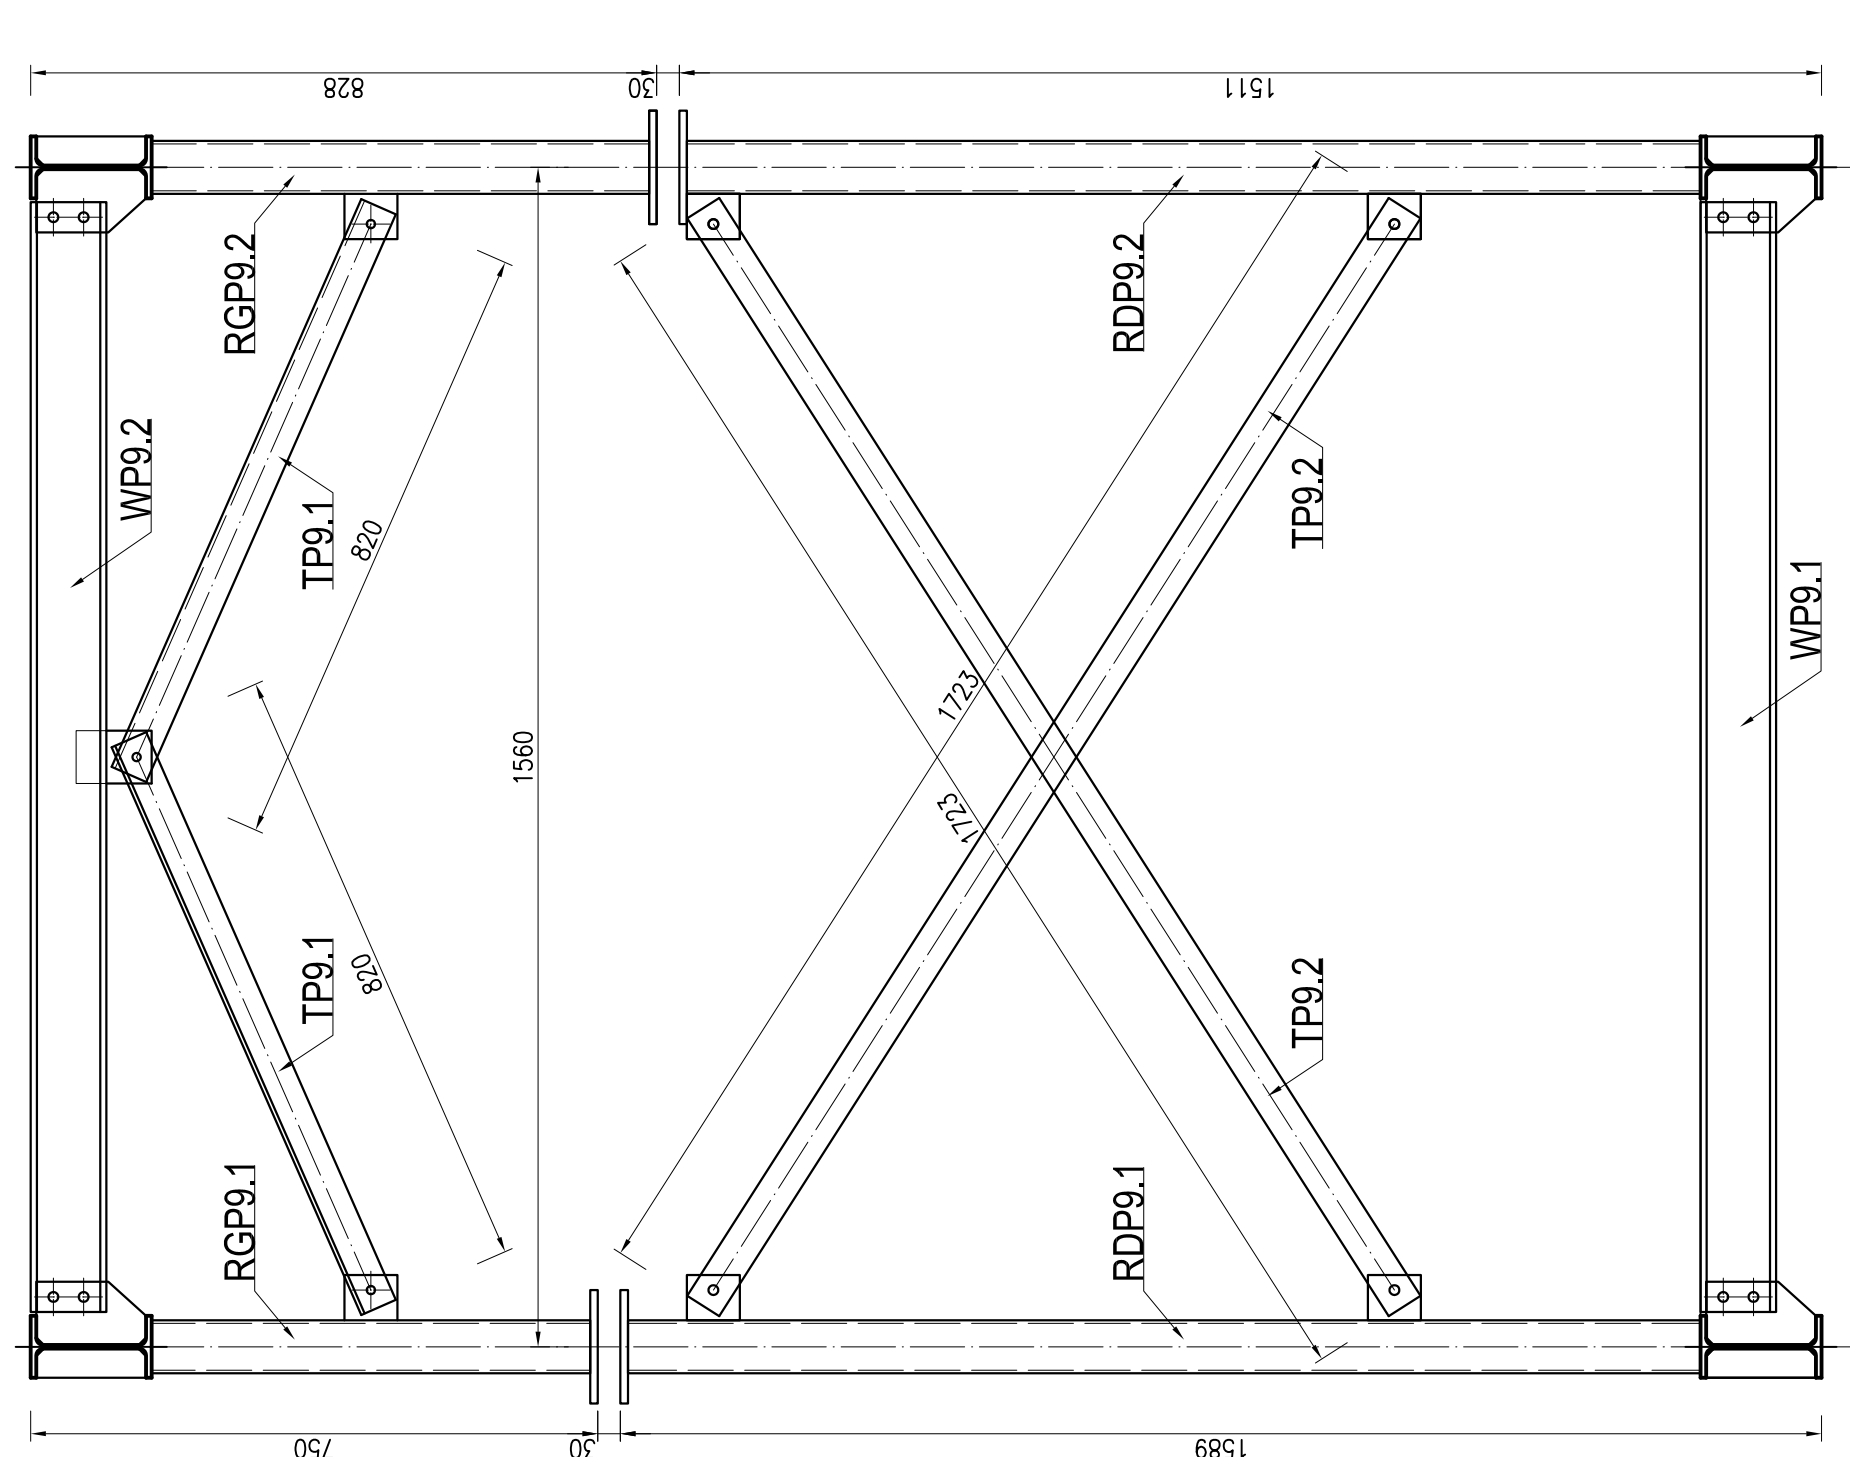


a-c

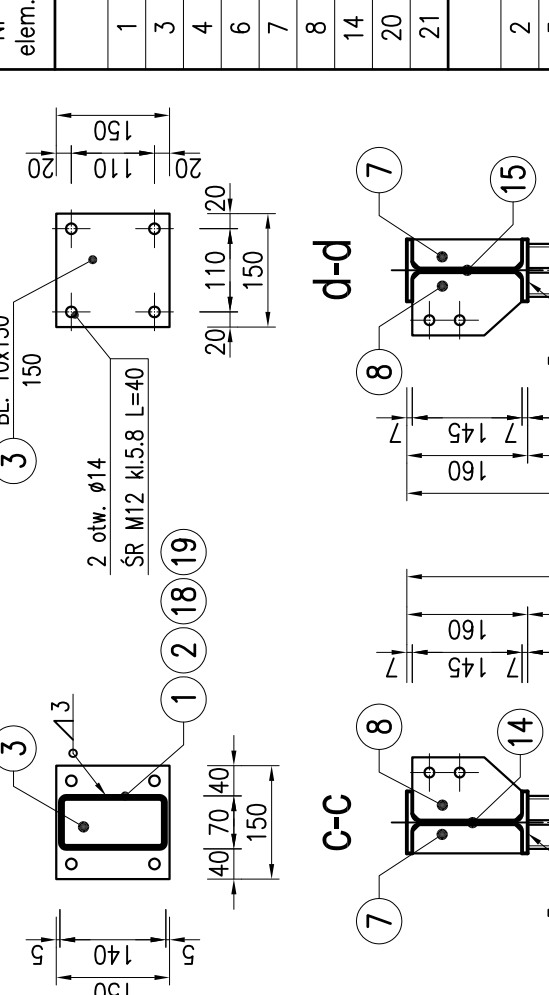

00

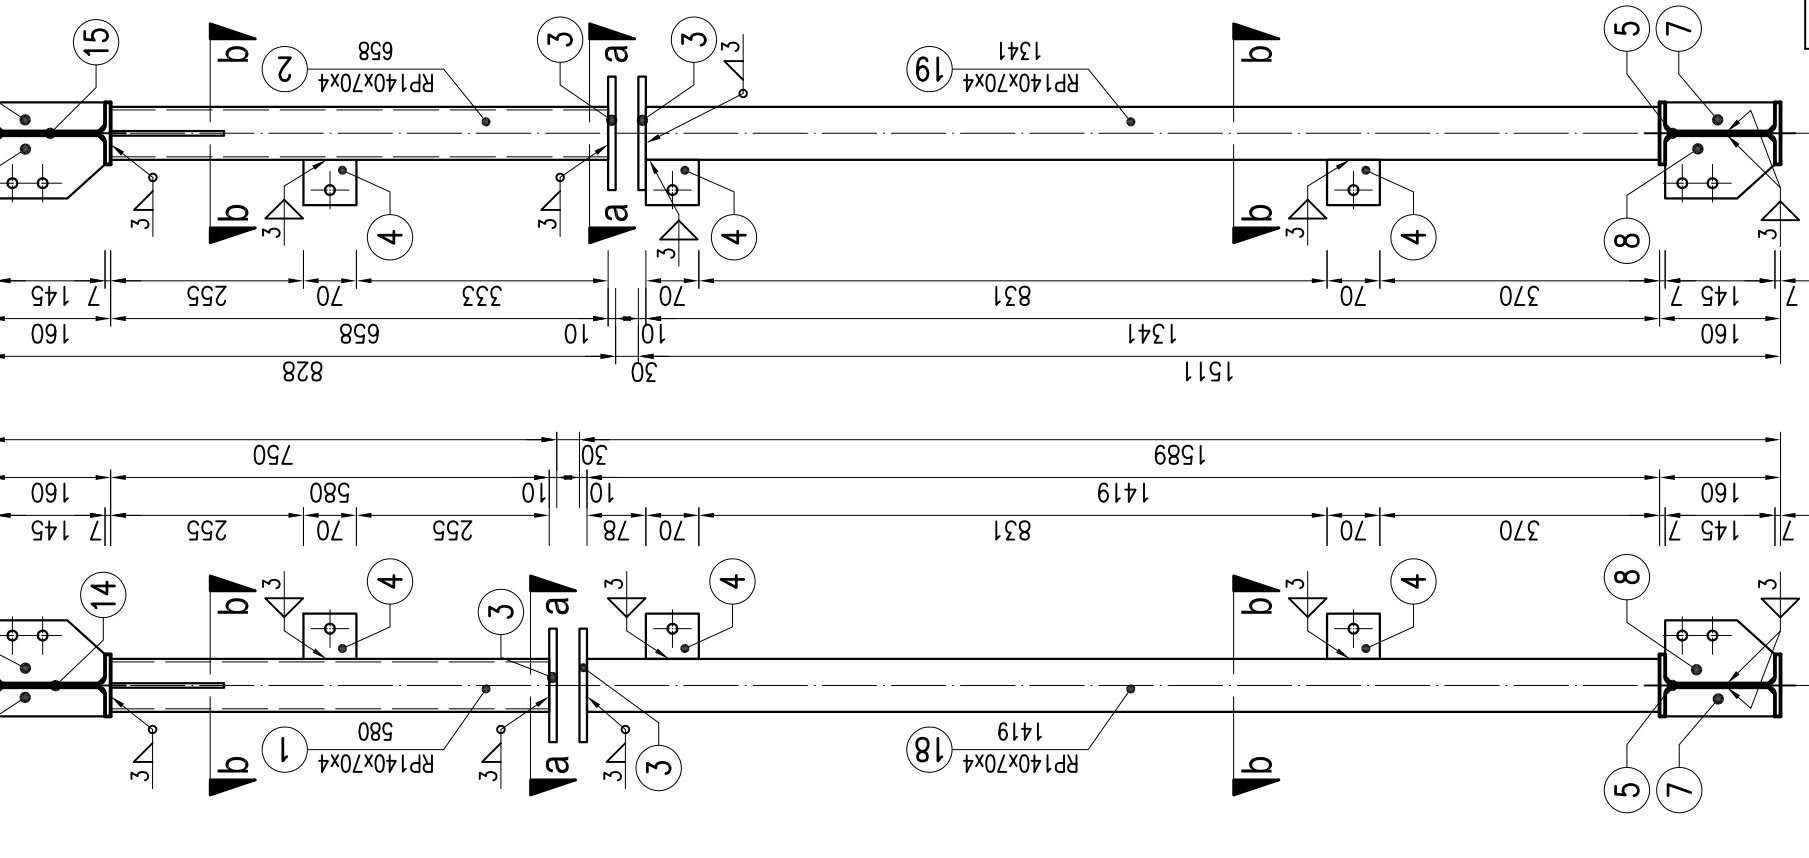

K-K

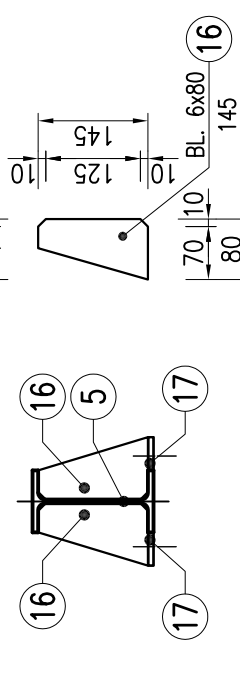

Zestawienie stali profilowej									
Nr elem.	Przekrój mm	Długość mm	Ilość szt.	Masa 1mb kg/m	Masa kg	Gatunek stali			
RCP9.1 – wyk.1x									
1	RP 140x70x4	580	2	12,40	14,38	S235			
3	BL 10x150	150	2	11,78	3,53	S235			
4	BL 6x60	70	2	2,83	0,40	S235			
6	BL 6x150	150	3	7,07	3,18	S235			
7	BL 6x39	145	8	1,84	2,13	S235			
8	BL 6x64	145	8	3,96	4,59	S235			
14	IFE 160	6800	1	15,80	107,44	S235			
20	BL 6x65	160	2	3,06	0,98	S235			
21	BL 6x60	60	2	2,83	0,34				
RCP9.2 – wyk.1x									
2	RP 140x70x4	658	2	12,40	16,32	S235			
3	BL 10x150	150	2	11,78	3,53	S235			
4	BL 6x60	70	2	2,83	0,40	S235			
6	BL 6x150	150	2	7,07	2,12	S235			
7	BL 6x39	145	8	1,84	2,13	S235			
8	BL 6x64	145	8	3,96	4,59	S235			
15	IFE 160	5000	1	15,80	79,00	S235			
RDP9.1 – wyk.1x									
3	BL 10x150	150	2	11,78	3,53	S235			
4	BL 6x60	70	4	2,83	0,79	S235			
5	IFE 160	6160	1	15,80	97,33	S235			
6	BL 6x150	150	4	7,07	4,24	S235			
7	BL 6x39	145	2	1,84	0,53	S235			
8	BL 6x64	145	2	3,96	1,15	S235			
16	BL 6x60	145	4	3,77	2,19	S235			
17	BL 6x44	160	4	2,07	1,33	S235			
18	RP 140x70x4	1419	2	12,40	35,19	S235			
RDP9.1 – wyk.1x									
3	BL 10x150	150	2	11,78	3,53	S235			
4	BL 6x60	70	4	2,83	0,79	S235			
5	IFE 160	6160	1	15,80	97,33	S235			
6	BL 6x150	150	4	7,07	4,24	S235			
7	BL 6x39	145	2	1,84	0,53	S235			
8	BL 6x64	145	2	3,96	1,15	S235			
16	BL 6x60	145	4	3,77	2,19	S235			
17	BL 6x44	160	4	2,07	1,33	S235			
19	RP 140x70x4	1341	1	12,40	16,63	S235			
WP9.1 – wyk.8x									
10	CPN 100	1268	1	10,60	13,44	S235			
WP9.2 – wyk.2x									
10	CPN 100	1268	1	10,60	13,44	S235			
11	BL 6x70	100	1	4,95	0,49	S235			
TP9.1 – wyk.4x									
12	KR 500x50x5	730	1	3,77	2,75	S235			
TP9.2 – wyk.4x									
13	KR 500x50x5	1501	1	3,77	5,66	S235			
						Razem			
						688,08			

Nazwa projektu: PRZEBUDOWA HALI MARGAZYNOWEJ I WRAZ ZE ZMIANĄ WYKONANIE PRAC REMONTOWYCH W HALLU NR1 ORAZ REKONSTRUKCJA PRZEBUDOWA HALI OBSŁUGI POJAZDÓW NR2 ZŁOTYCH W ZAKŁADACH PRZEMISŁOWYCH	Nazwa firmy: KOMPANIA MIEJSKA RYBNIK SP. Z O.O.		Adres: ul. Lipowa 25D, 44-207 Rybnik, dz. nr 28/04, 29/20 44-205 Rybnik		Data: 20.06.2025
	Inwestor: Miasto Rybnik	Adres: ul. Rybnicka 6 44-205 Rybnik	Poczta: 44-205 Rybnik	Nr tel: 71 631 01 01	Poczta: 44-205 Rybnik
Poczta: 44-205 Rybnik	Imię i nazwisko / nazwa firmy: Rafał Motyka / KOMPANIA MIEJSKA RYBNIK SP. Z O.O.	Stanowisko: Kierownik budowy	Stanowisko: Kierownik budowy	Stanowisko: Kierownik budowy	Stanowisko: Kierownik budowy
Nr umowy: 142. PRAC. MOTYKA	Nazwa umowy: PRACOWNIKOWI	Nazwa umowy: PRACOWNIKOWI	Nazwa umowy: PRACOWNIKOWI	Nazwa umowy: PRACOWNIKOWI	Nazwa umowy: PRACOWNIKOWI
Nazwa umowy: PRACOWNIKOWI	Nazwa umowy: PRACOWNIKOWI	Nazwa umowy: PRACOWNIKOWI	Nazwa umowy: PRACOWNIKOWI	Nazwa umowy: PRACOWNIKOWI	Nazwa umowy: PRACOWNIKOWI
Nazwa umowy: PRACOWNIK					