Podstawa dachowa PD10 część dolna- wyk. 1x

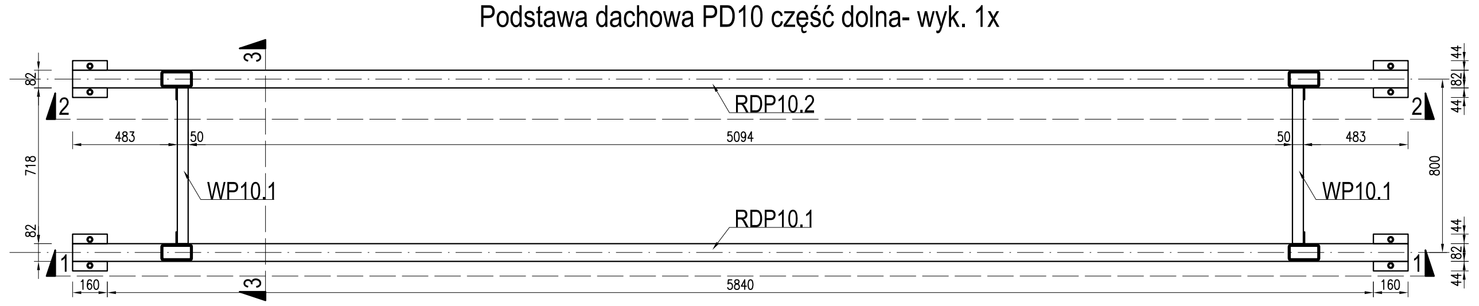

Podstawa dachowa PD10 część górna - wyk. 1x,

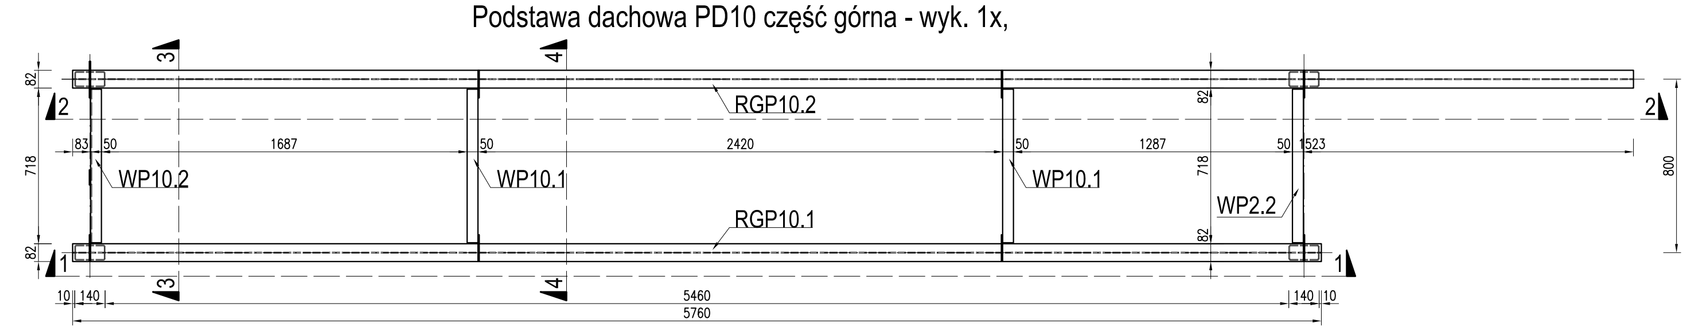

1-1
RGP8.1 - wyk. 1x

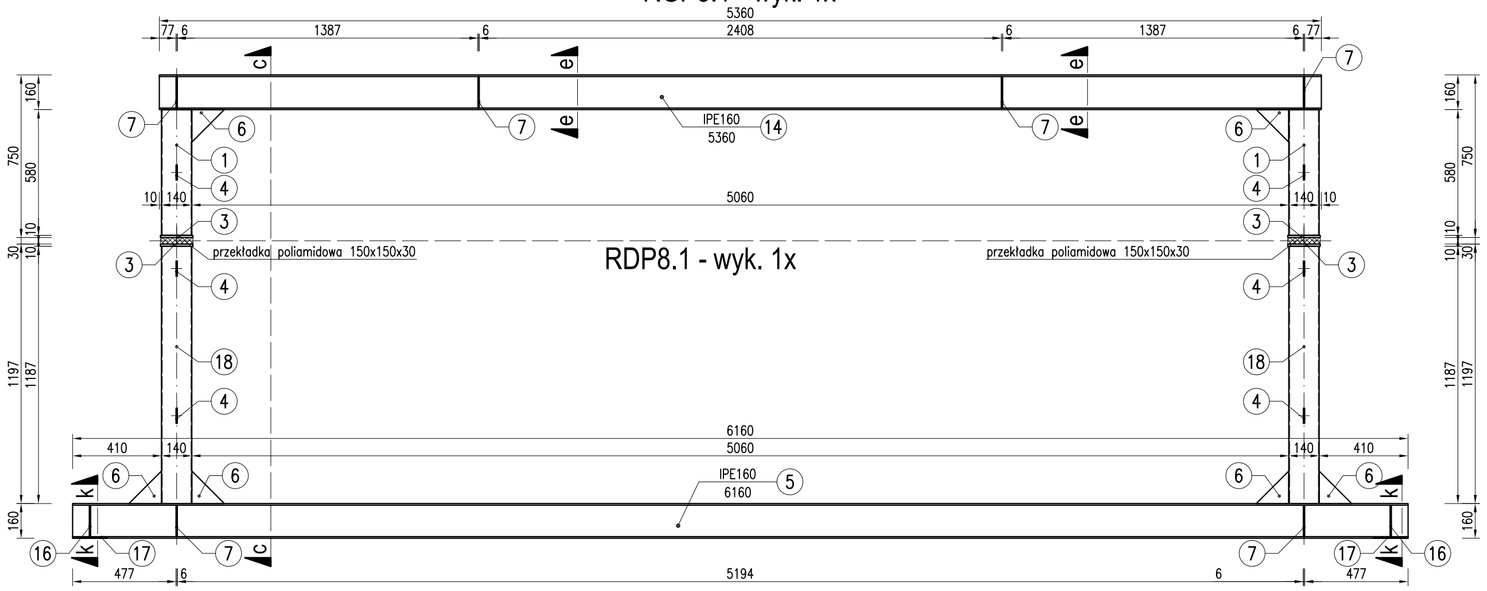

2-2
RGP9.2 - wyk. 1x

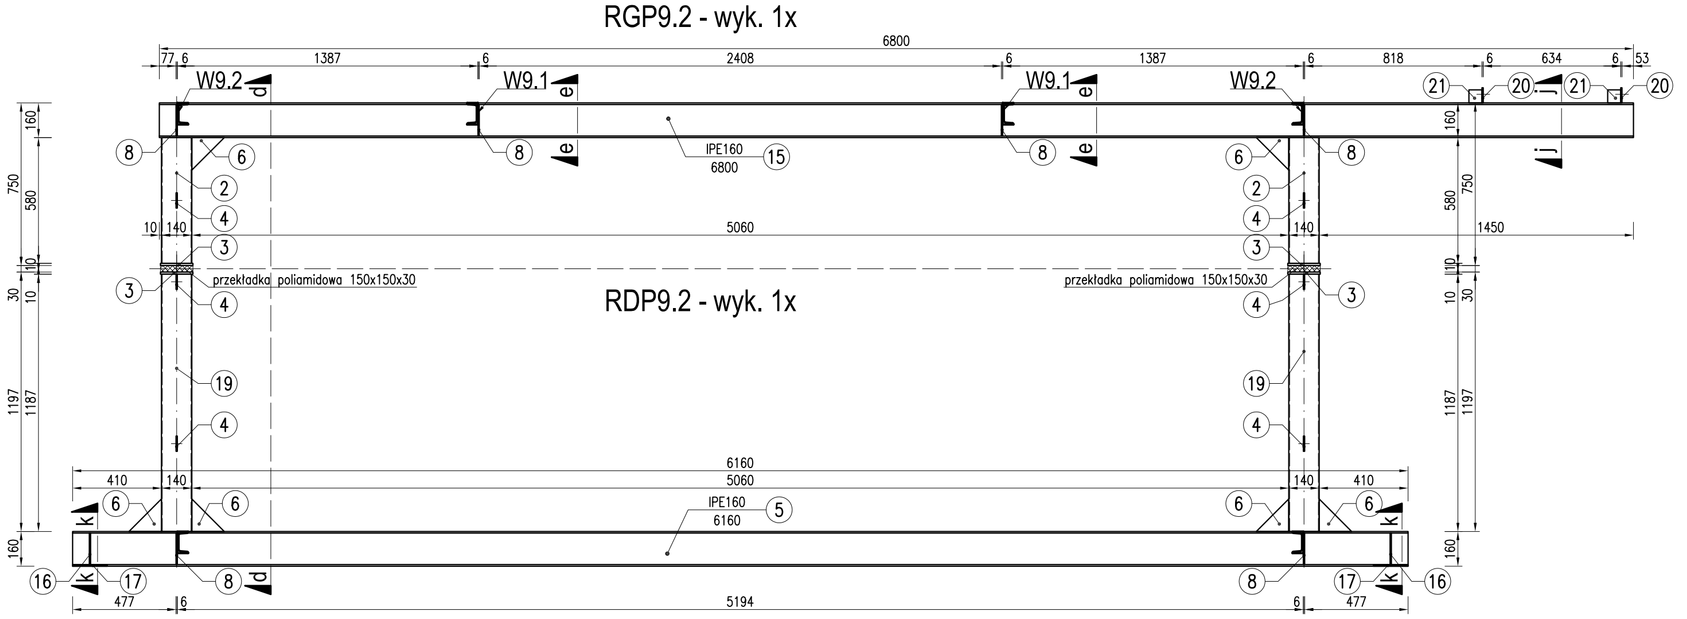

TP10.1 - wyk. 4x

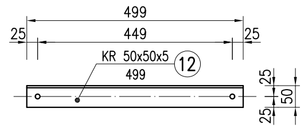

TP10.2 - wyk. 4x

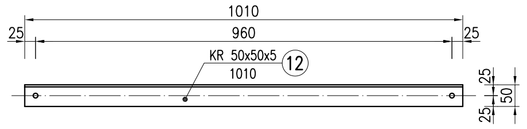

WP10.1 - wyk. 2x

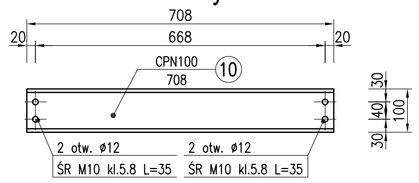

WP10.2 - wyk. 2x

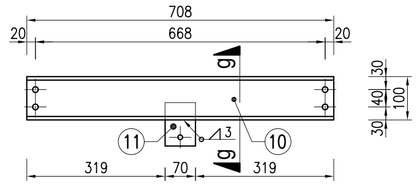

4-4

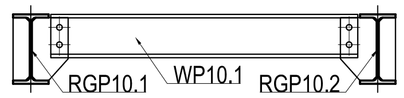

3-3

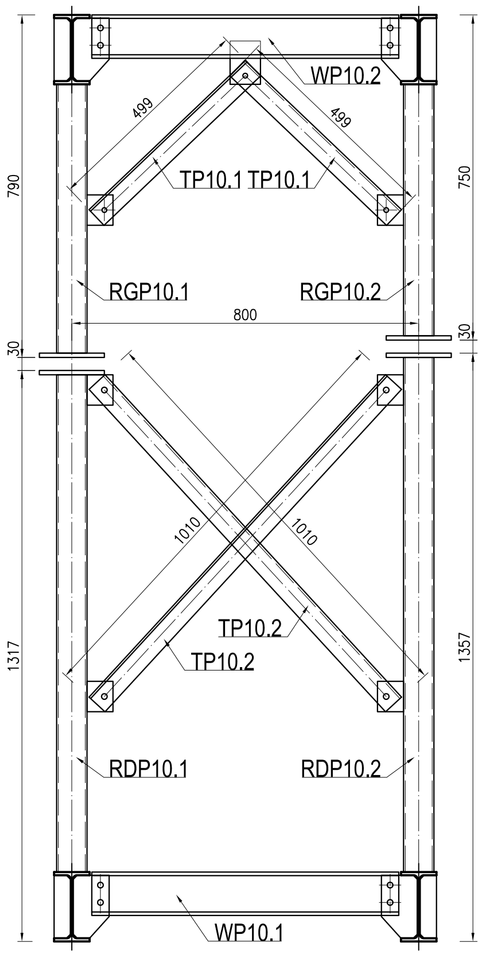

b-b

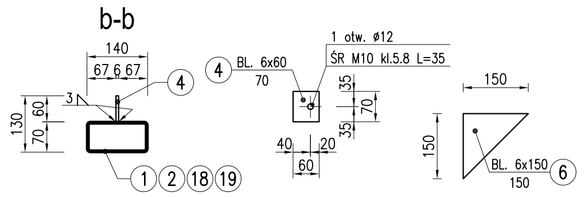

g-g

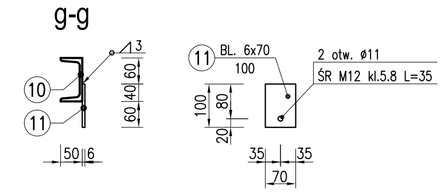

j-j

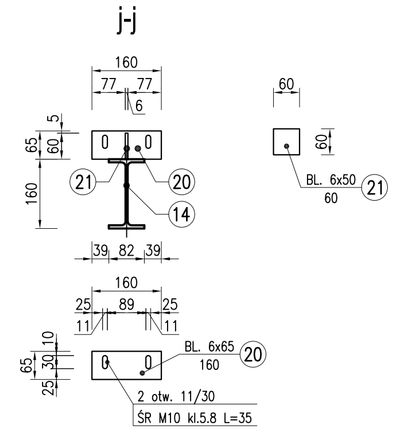

e-e

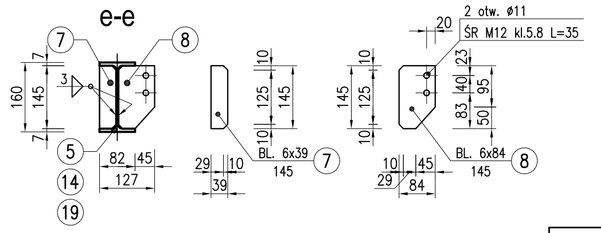

a-a

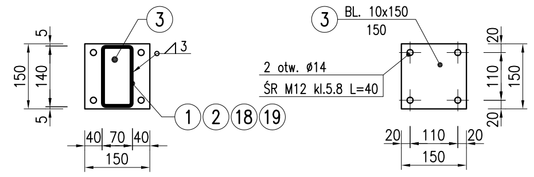

c-c

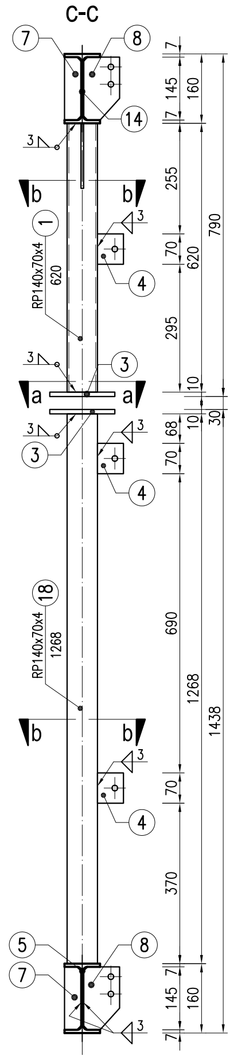

d-d

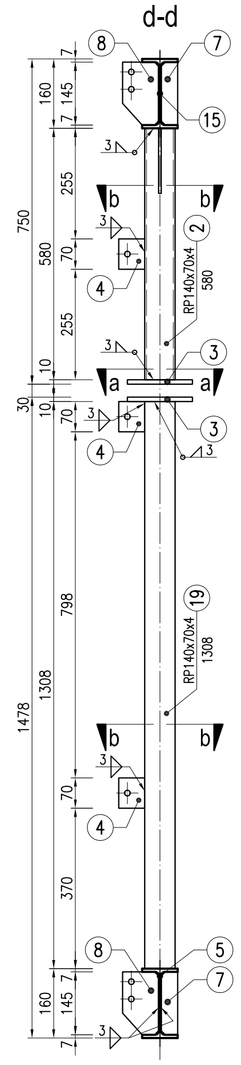

k-k

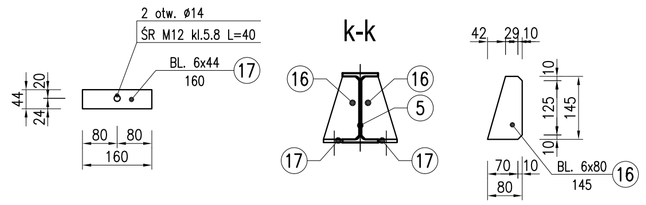

Zestawienie stali profilowej						
Nr elem.	Przekrój	Długość	Ilość	Masa 1mb	Masa	Gatunek stali
	mm	mm	szt	kg/m	kg	
	RGP10.1 –wyk.1x		Łączna masa:		####	
1	RP 140x70x4	620	2	12.40	15.38	S235
3	BL. 10x150	150	2	11.78	3.53	S235
4	BL. 6x60	70	2	2.83	0.40	S235
6	BL. 6x150	150	2	7.07	2.12	S235
7	BL. 6x39	145	4	1.84	1.07	S235
8	BL. 6x84	145	4	3.96	2.29	S235
14	IPE 160	5360	1	15.80	84.69	S235
	RGP10.2 –wyk.1x		Łączna masa:		132.55	
2	RP 140x70x4	580	2	12.40	14.38	S235
3	BL. 10x150	150	2	11.78	3.53	S235
4	BL. 6x60	70	2	2.83	0.40	S235
6	BL. 6x150	150	2	7.07	2.12	S235
7	BL. 6x39	145	4	1.84	1.07	S235
8	BL. 6x84	145	4	3.96	2.29	S235
15	IPE 160	6800	1	15.80	107.44	S235
20	BL. 6x65	160	2	3.06	0.98	S235
21	BL. 6x60	60	2	2.83	0.34	S235
	RDP10.1 –wyk.1x		Łączna masa:		142.53	
3	BL. 10x150	150	2	11.78	3.53	S235
4	BL. 6x60	70	4	2.83	0.79	S235
5	IPE 160	6160	1	15.80	97.33	S235
6	BL. 6x150	150	4	7.07	4.24	S235
7	BL. 6x39	145	2	1.84	0.53	S235
8	BL. 6x84	145	2	3.96	1.15	S235
16	BL. 6x80	145	4	3.77	2.19	S235
17	BL. 6x44	160	4	2.07	1.33	S235
18	RP 140x70x4	1268	2	12.40	31.45	S235
	RDP10.1 –wyk.1x		Łączna masa:		127.30	
3	BL. 10x150	150	2	11.78	3.53	S235
4	BL. 6x60	70	4	2.83	0.79	S235
5	IPE 160	6160	1	15.80	97.33	S235
6	BL. 6x150	150	4	7.07	4.24	S235
7	BL. 6x39	145	2	1.84	0.53	S235
8	BL. 6x84	145	2	3.96	1.15	S235
16	BL. 6x80	145	4	3.77	2.19	S235
17	BL. 6x44	160	4	2.07	1.33	S235
19	RP 140x70x4	1308	1	12.40	16.22	S235
	WP10.1 –wyk.4x		Łączna masa:		30.02	
10	CPN 100	708	1	10.60	7.50	S235
	WP10.2 –wyk.2x		Łączna masa:		16.00	
10	CPN 100	708	1	10.60	7.50	S235
11	BL. 6x70	100	1	4.95	0.49	S235
	TP10.1 –wyk.4x		Łączna masa:		7.52	
12	KR 500x50x5	499	1	3.77	1.88	S235
	TP10.2 –wyk.4x		Łączna masa:		15.23	
13	KR 500x50x5	1010	1	3.77	3.81	S235
				Razem	471.16	

Temat projektu

PRZEBUDOWA HALI MAGAZYNOWEJ WRAZ ZE ZMIANĄ SPOSOBU UŻYTKOWANIA NA HALĘ OBSŁUGI POJAZDÓW NR1 ORAZ ROZBUDOWA I PRZEBUDOWA HALI OBSŁUGI POJAZDÓW NR2 WRAZ Z KONTENEREM TECHNICZNYM

Adres Inwestycji: ul. Lipowa 25D, 44-207 Rybnik, dz. nr 2808, 2920

Inwestor: KOMUNIKACJA MIEJSKA RYBNIK SP Z O.O.
ul. Budowlanych 6
44-200 Rybnik

	Imię i nazwisko / specjalność	Nr upr.	Podpis
Proj. konstr. :	inż. Krzysztof Sobik spec. konstrukcyjno-budowl. bez ograniczeń	601/01	
Spr. konstr.:	inż. Piotr MOTYKA spec. konstrukcyjno-budowl. bez ograniczeń	SLK/0988/ /PWOK/05	

PROJEKT 3
Marek Pelc
44 - 200 Rybnik, ul. Św. Antoniego 1
tel.: 607 29 39 73
e-mail: biuro@projekt3.pl

Data: 20 SIERPNIA 2025 r.

Faza/Branża: PW / KONSTRUKCJA

Nazwa rysunku: KONSTRUKCJA PODSTAWY DACHOWEJ PD10

Skala: 1:20/1:10

Nr rysunku: K.27