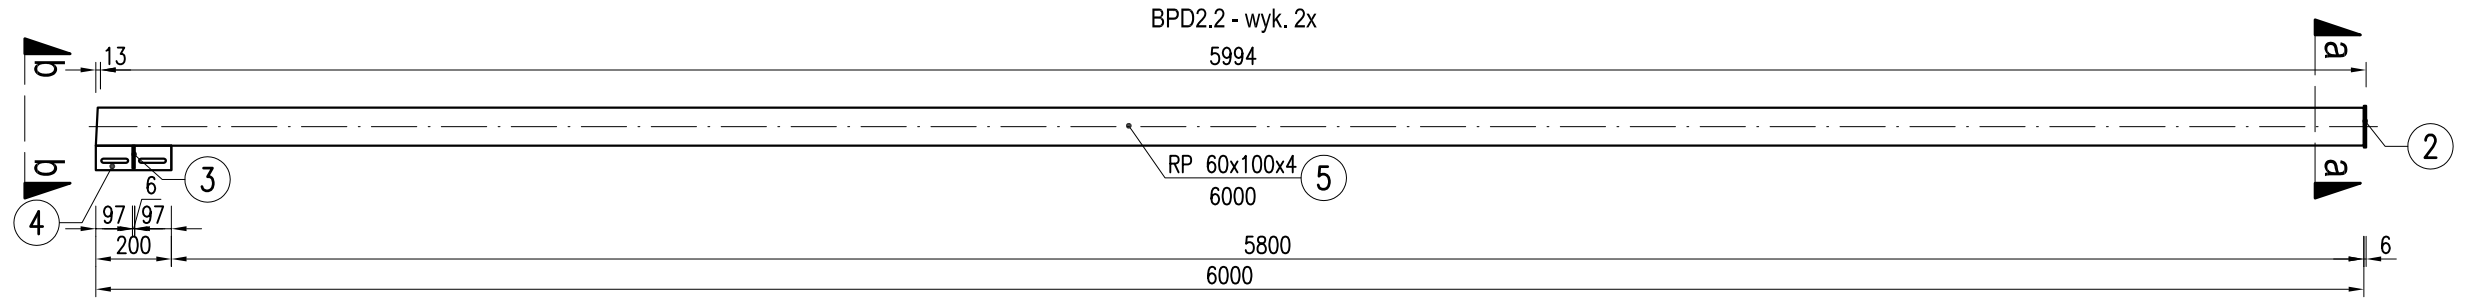

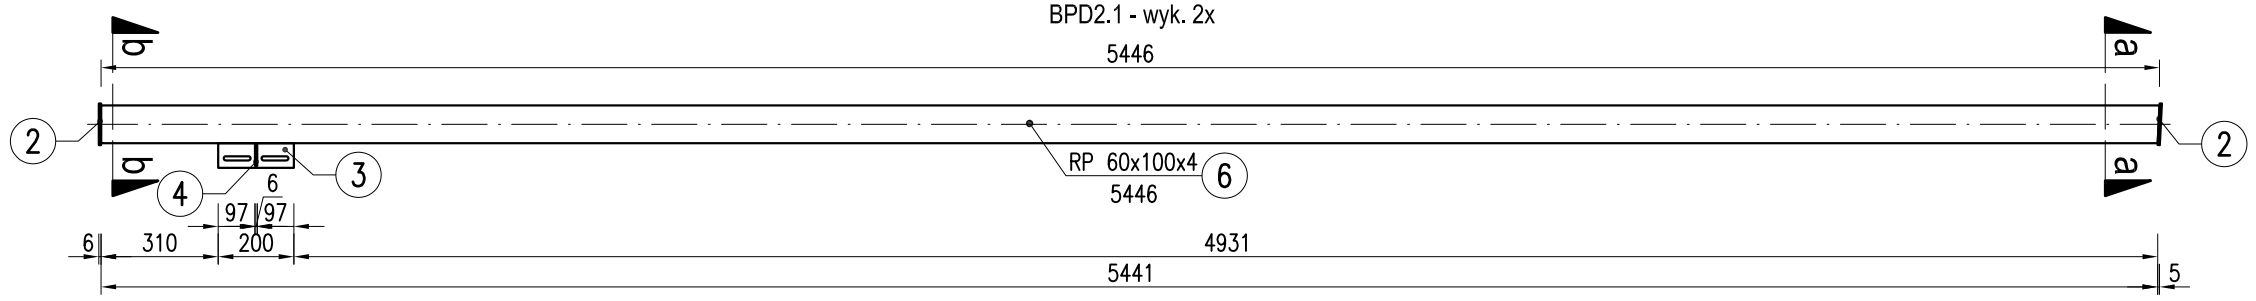

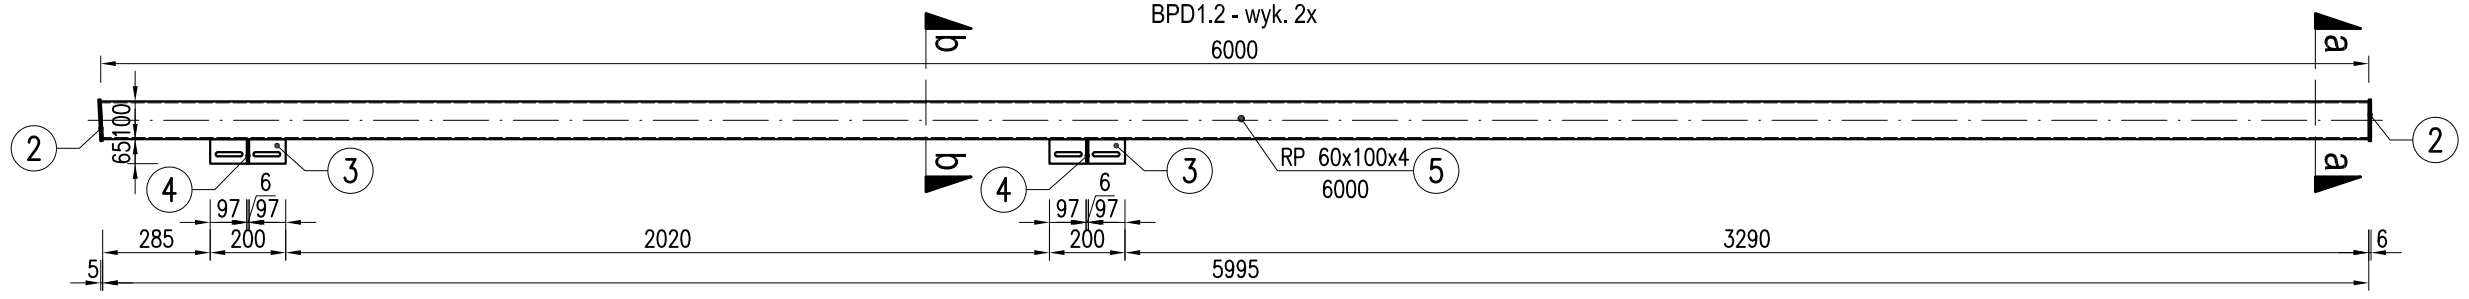

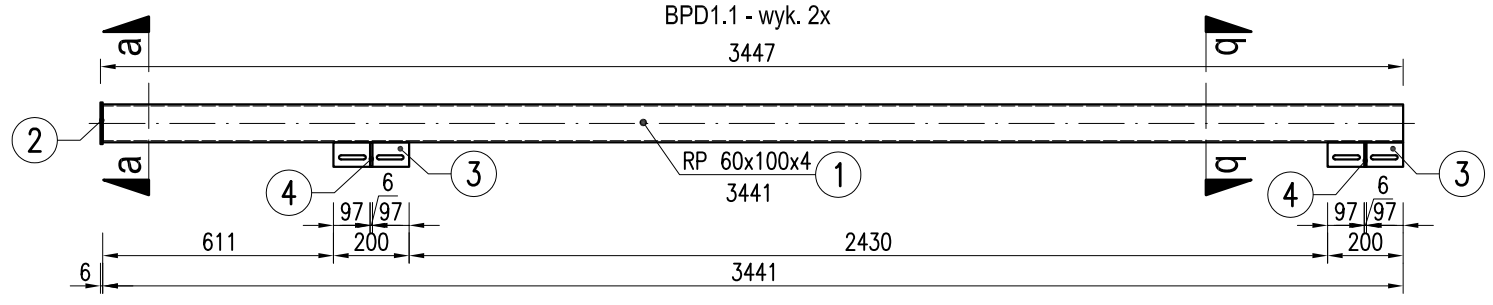

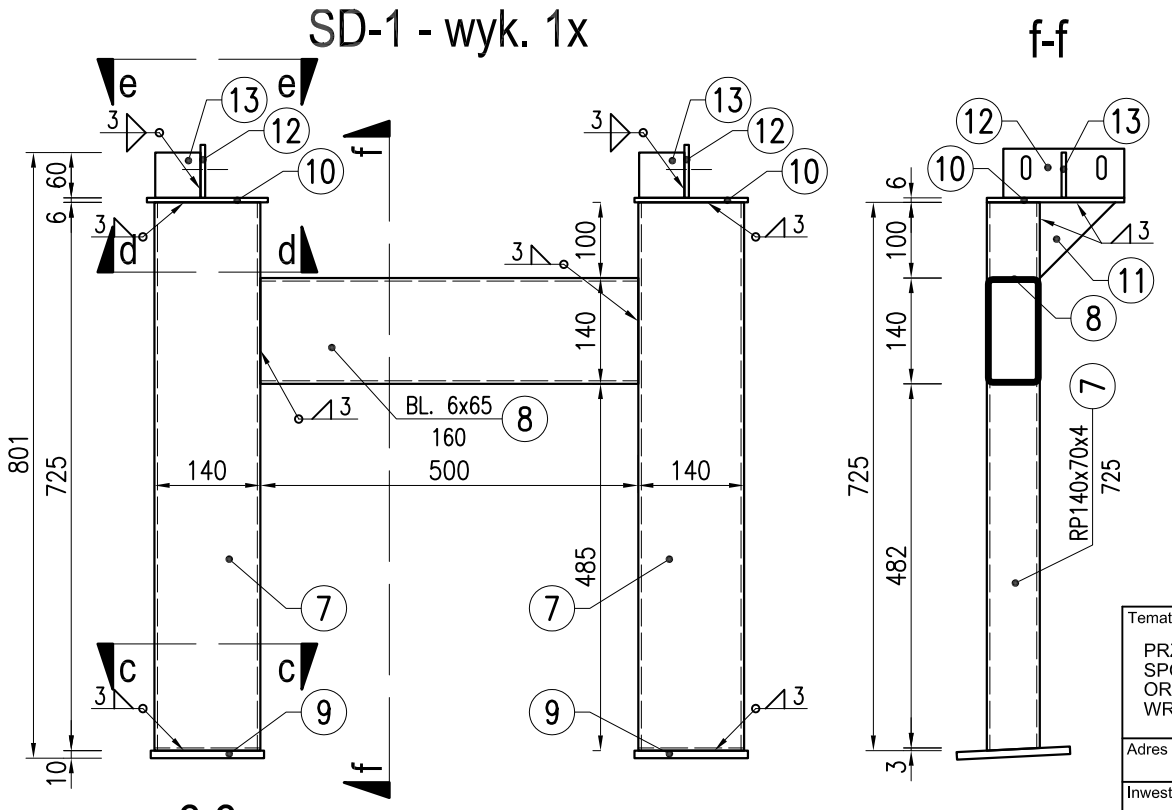

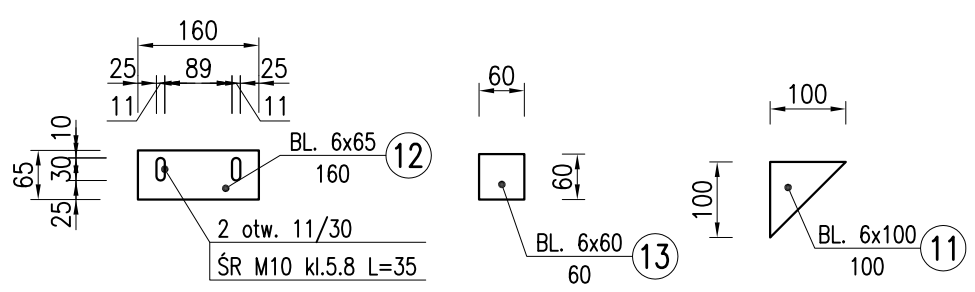

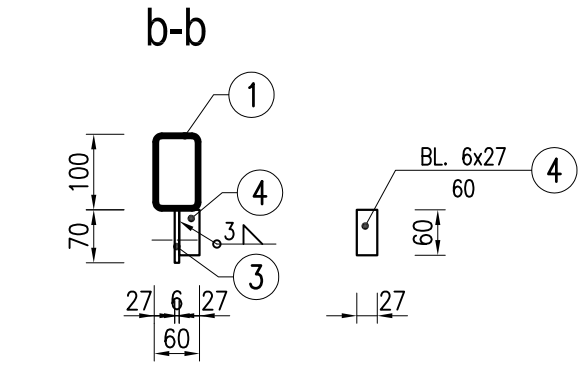

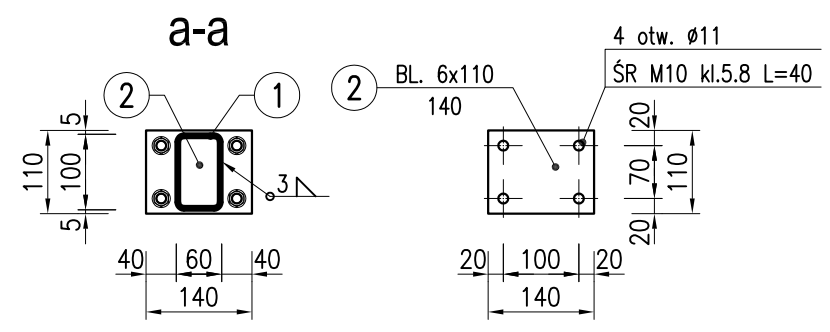

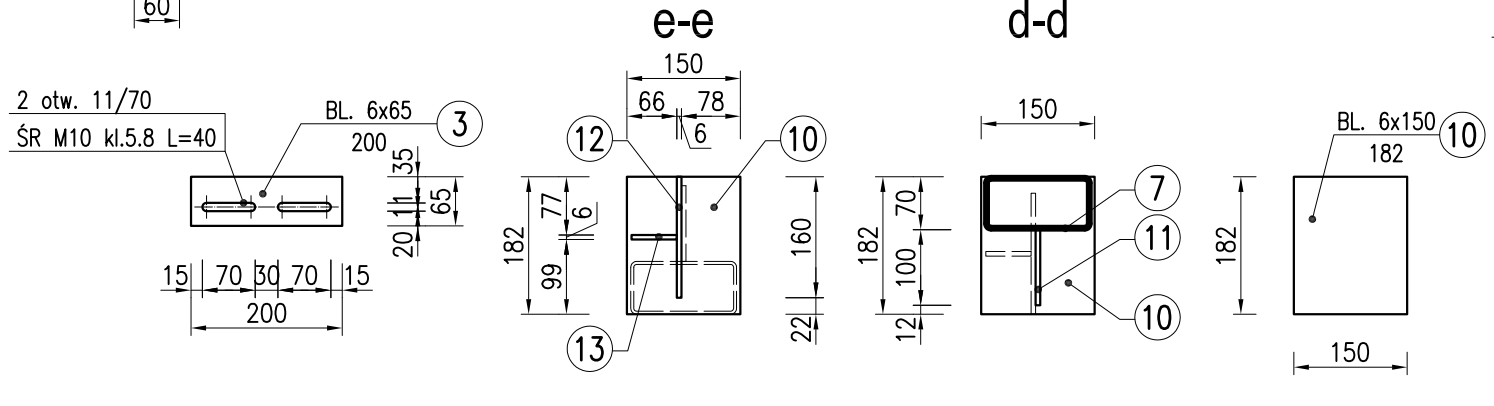

Zestawienie stali profilowej

Nr elem.	Przekrój	Długość	Ilość	Masa 1mb	Masa	Gatunek stali
	mm	mm	szt	kg/m	kg	
	BPD1.1 –wyk.2x		Łączna masa:		69.98	
1	RP 60x100x4	3441	1	9.55	32.86	S235
2	BL. 6x110	140	1	5.18	0.73	S235
3	BL. 6x65	200	2	3.06	1.22	S235
4	BL. 6x27	70	2	1.27	0.18	S235
	BPD1.2 –wyk.2x		Łączna masa:		120.31	
2	BL. 6x110	140	2	5.18	1.45	S235
3	BL. 6x65	200	2	3.06	1.22	S235
4	BL. 6x27	70	2	1.27	0.18	S235
5	RP 60x100x4	6000	1	9.55	57.30	S235
	BPD2.1 –wyk.2x		Łączna masa:		108.32	
2	BL. 6x110	140	2	5.18	1.45	S235
3	BL. 6x65	200	1	3.06	0.61	S235
4	BL. 6x27	70	1	1.27	0.09	S235
6	RP 60x100x4	5446	1	9.55	52.01	S235
	BPD2.2 –wyk.2x		Łączna masa:		117.45	
2	BL. 6x110	140	1	5.18	0.73	S235
3	BL. 6x65	200	1	3.06	0.61	S235
4	BL. 6x27	70	1	1.27	0.09	S235
5	RP 60x100x4	6000	1	9.55	57.30	S235
				Razem	416.06	

Temat projektu

PRZEBUDOWA HALI MAGAZYNOWEJ WRAZ ZE ZMIANĄ SPOSOBU UŻYTKOWANIA NA HALĘ OBSŁUGI POJAZDÓW NR1 ORAZ ROZBUDOWA I PRZEBUDOWA HALI OBSŁUGI POJAZDÓW NR2 WRAZ Z KONTENEREM TECHNICZNYM

Adres inwestycji: ul. Lipowa 25D, 44-207 Rybnik, dz. nr 2808, 2920

Inwestor: KOMUNIKACJA MIEJSKA RYBNIK SP Z O.O.
ul. Budowlanych 6
44-200 Rybnik

	Imię i nazwisko / specjalność	Nr upr.	Podpis
Proj. konstr. :	inż. Krzysztof Sobik specj. konstrukcyjno-budowl. bez ograniczeń	601/01	
Spr. konstr.:	inż. Piotr MOTYKA specj. konstrukcyjno-budowl. bez ograniczeń	SLK/0988/ /PWOK/05	

PROJEKT 3
Marek Pelc
44 - 200 Rybnik, ul. Św. Antoniego 1
tel.: 607 29 39 73
e-mail: biuro@projekt3.pl

Data: 20 SIERPNIA 2025 r.

Faza/Branża: PW / KONSTRUKCJA

Nazwa rysunku: SZCZEGÓŁY KONSTRUKCYJNE ELEMENTÓW BPD1.1÷BPD2.2

Skala: 1:20/1:10

Nr rysunku: K.29