OP1 - wyk. 2x

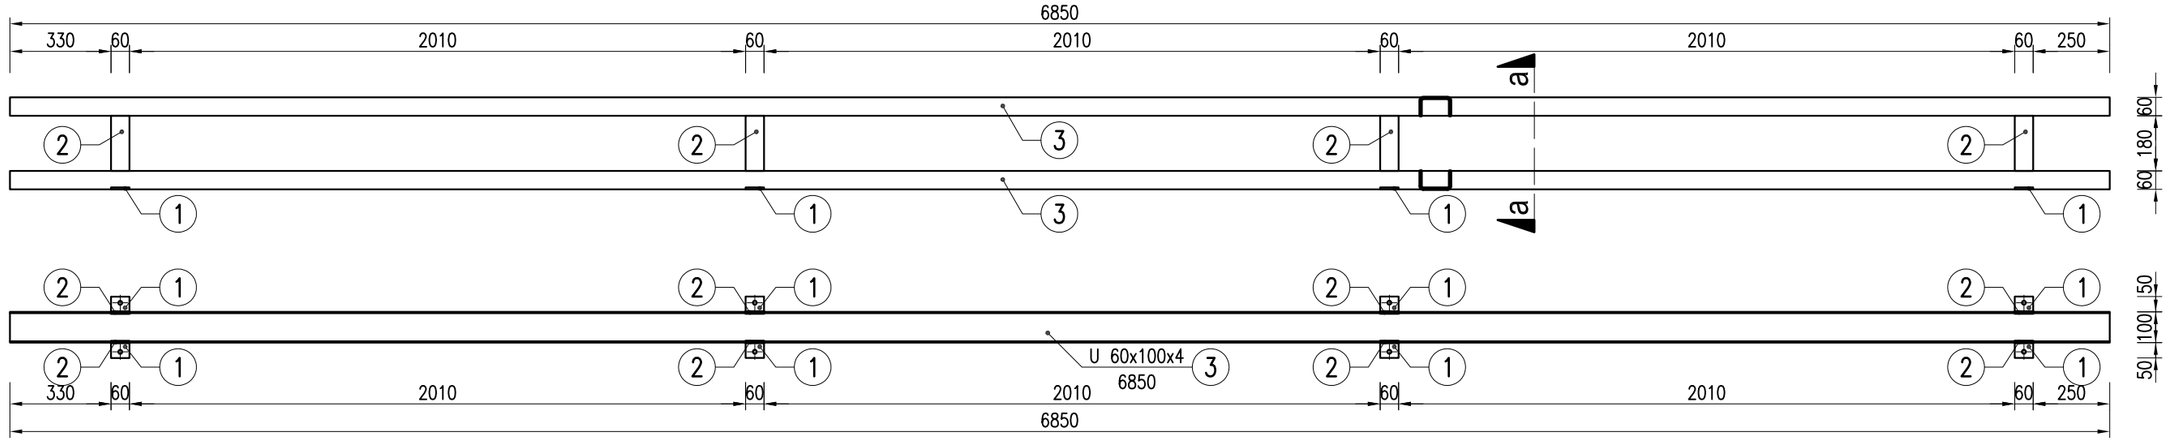

OP2 - wyk. 2x

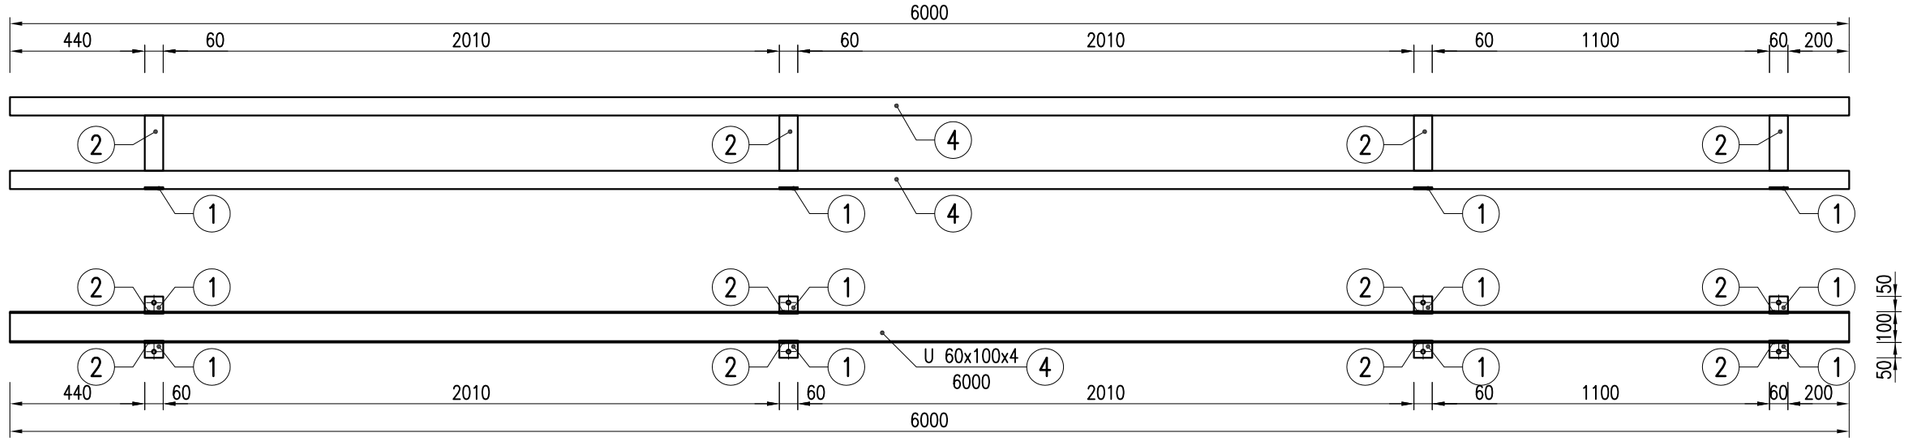

OP3 - wyk. 2x

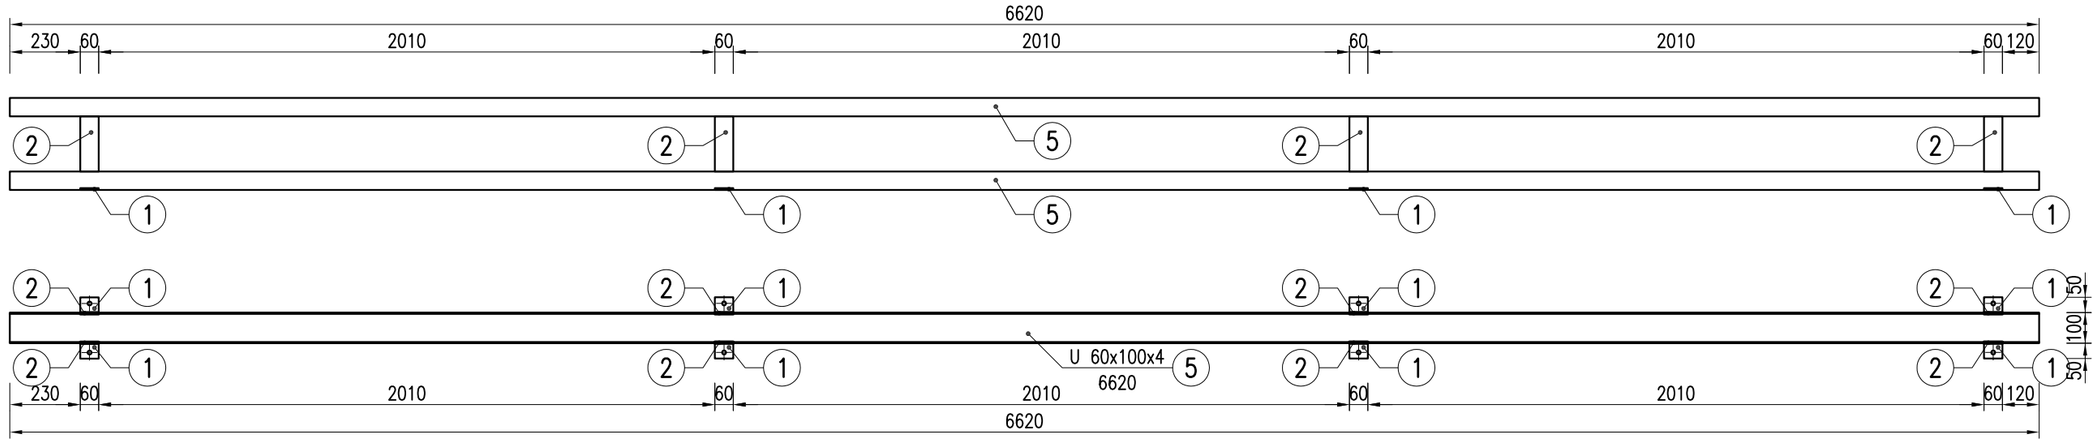

OP4 - wyk. 2x

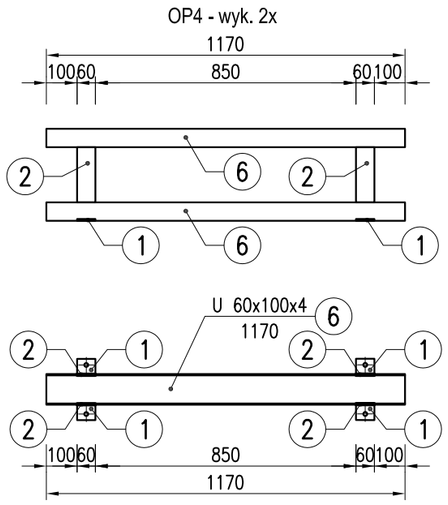

OP5 - wyk. 2x

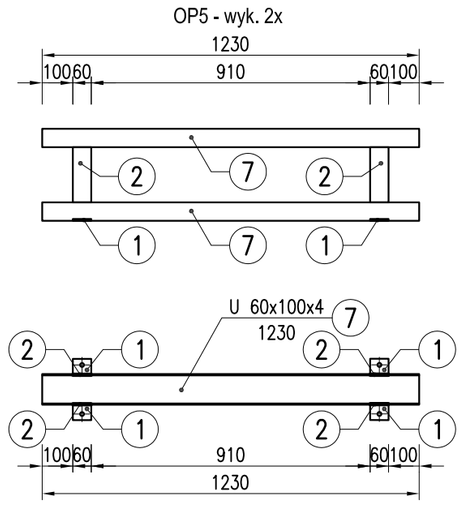

OP6 - wyk. 2x

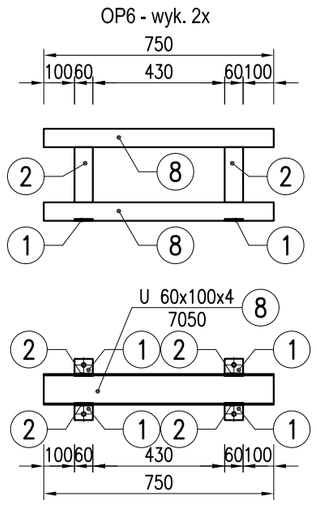

OP7 - wyk. 2x

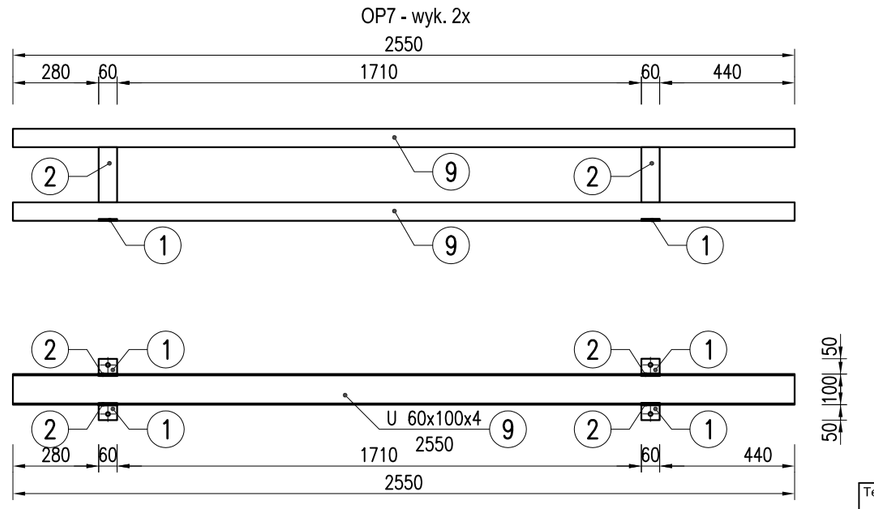

a-a

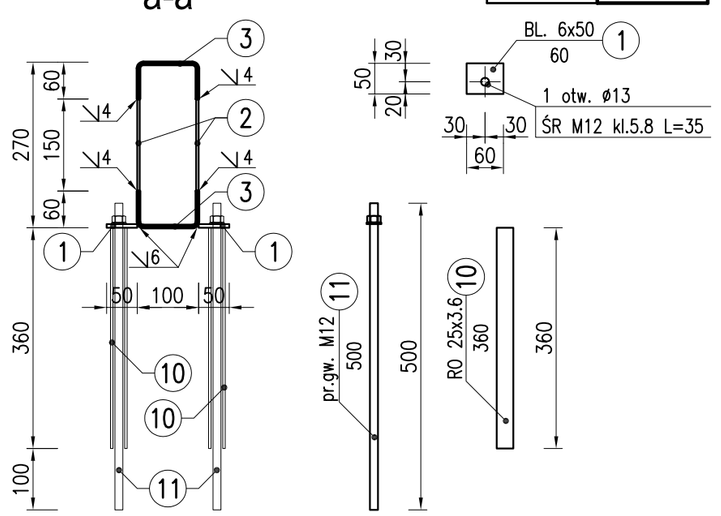

Zestawienie stali profilowej

Nr elem.	Przekrój	Długość	Ilość	Masa 1mb	Masa	Gatunek stali
	mm	mm	szt	kg/m	kg	
OP1 –wyk.2x			**Łączna masa:**		**199.64**	
1	BL. 6x50	60	8	2.36	1.13	S235
2	BL. 4x60	150	8	1.88	2.26	S235
3	U 100x60x4	6850	2	6.38	87.41	S235
10	RO 25x3.6	360	8	1.90	5.47	S235
11	pr. gw. M12	500	8	0.89	3.55	S235
OP2 –wyk.2x			**Łączna masa:**		**177.95**	
1	BL. 6x50	60	8	2.36	1.13	S235
2	BL. 4x60	150	8	1.88	2.26	S235
4	U 100x60x4	6000	2	6.38	76.56	S235
10	RO 25x3.6	360	8	1.90	5.47	S235
11	pr. gw. M12	500	8	0.89	3.55	S235
OP3 –wyk.2x			**Łączna masa:**		**193.77**	
1	BL. 6x50	60	8	2.36	1.13	S235
2	BL. 4x60	150	8	1.88	2.26	S235
5	U 100x60x4	6620	2	6.38	84.47	S235
10	RO 25x3.6	360	8	1.90	5.47	S235
11	pr. gw. M12	500	8	0.89	3.55	S235
OP4 –wyk.2x			**Łączna masa:**		**42.27**	
1	BL. 6x50	60	4	2.36	0.57	S235
2	BL. 4x60	150	4	1.88	1.13	S235
6	U 100x60x4	1170	2	6.38	14.93	S235
10	RO 25x3.6	360	4	1.90	2.74	S235
11	pr. gw. M12	500	4	0.89	1.78	S235
OP5 –wyk.2x			**Łączna masa:**		**205.56**	
1	BL. 6x50	60	4	2.36	0.57	S235
2	BL. 4x60	150	4	1.88	1.13	S235
7	U 100x60x4	7050	2	6.38	89.96	S235
10	RO 25x3.6	1230	4	1.90	9.35	S235
11	pr. gw. M12	500	4	0.89	1.78	S235
OP6 –wyk.2x			**Łączna masa:**		**192.33**	
1	BL. 6x50	60	4	2.36	0.57	S235
2	BL. 4x60	150	4	1.88	1.13	S235
8	U 100x60x4	7050	2	6.38	89.96	S235
10	RO 25x3.6	360	4	1.90	2.74	S235
11	pr. gw. M12	500	4	0.89	1.78	S235
OP7 –wyk.2x			**Łączna masa:**		**77.49**	
1	BL. 6x50	60	4	2.36	0.57	S235
2	BL. 4x60	150	4	1.88	1.13	S235
9	U 100x60x4	2550	2	6.38	32.54	S235
10	RO 25x3.6	360	4	1.90	2.74	S235
11	pr. gw. M12	500	4	0.89	1.78	S235
				Razem	**1089.02**	

Temat projektu

PRZEBUDOWA HALI MAGAZYNOWEJ WRAZ ZE ZMIANĄ SPOSOBU UŻYTKOWANIA NA HALĘ OBSŁUGI POJAZDÓW NR1 ORAZ ROZBUDOWA I PRZEBUDOWA HALI OBSŁUGI POJAZDÓW NR2 WRAZ Z KONTENEREM TECHNICZNYM

Adres inwestycji: ul. Lipowa 25D, 44-207 Rybnik, dz. nr 2808, 2920

Inwestor: KOMUNIKACJA MIEJSKA RYBNIK SP Z O.O.
ul. Budowlanych 6
44-200 Rybnik

	Imię i nazwisko / specjalność	Nr upr.	Podpis
Proj. konstr. :	inż. Krzysztof Sobik specj. konstrukcyjno-budowl. bez ograniczeń	601/01	
Spr. konstr.:	inż. Piotr MOTYKA specj. konstrukcyjno-budowl. bez ograniczeń	SLK/0988/ /PWOK/05	

PROJEKT 3
Marek Pelc
44 - 200 Rybnik, ul. Św. Antoniego 1
tel.: 607 29 39 73
e-mail: biuro@projekt3.pl

Data: 20 SIERPNIA 2025 r.

Faza/Branża: PW /KONSTRUKCJA

Nazwa rysunku: SZCZEGÓŁY KONSTRUKCYJNE ELEMENTÓW OP1÷OP7

Skala: 1:20/1:10

Nr rysunku: K.30