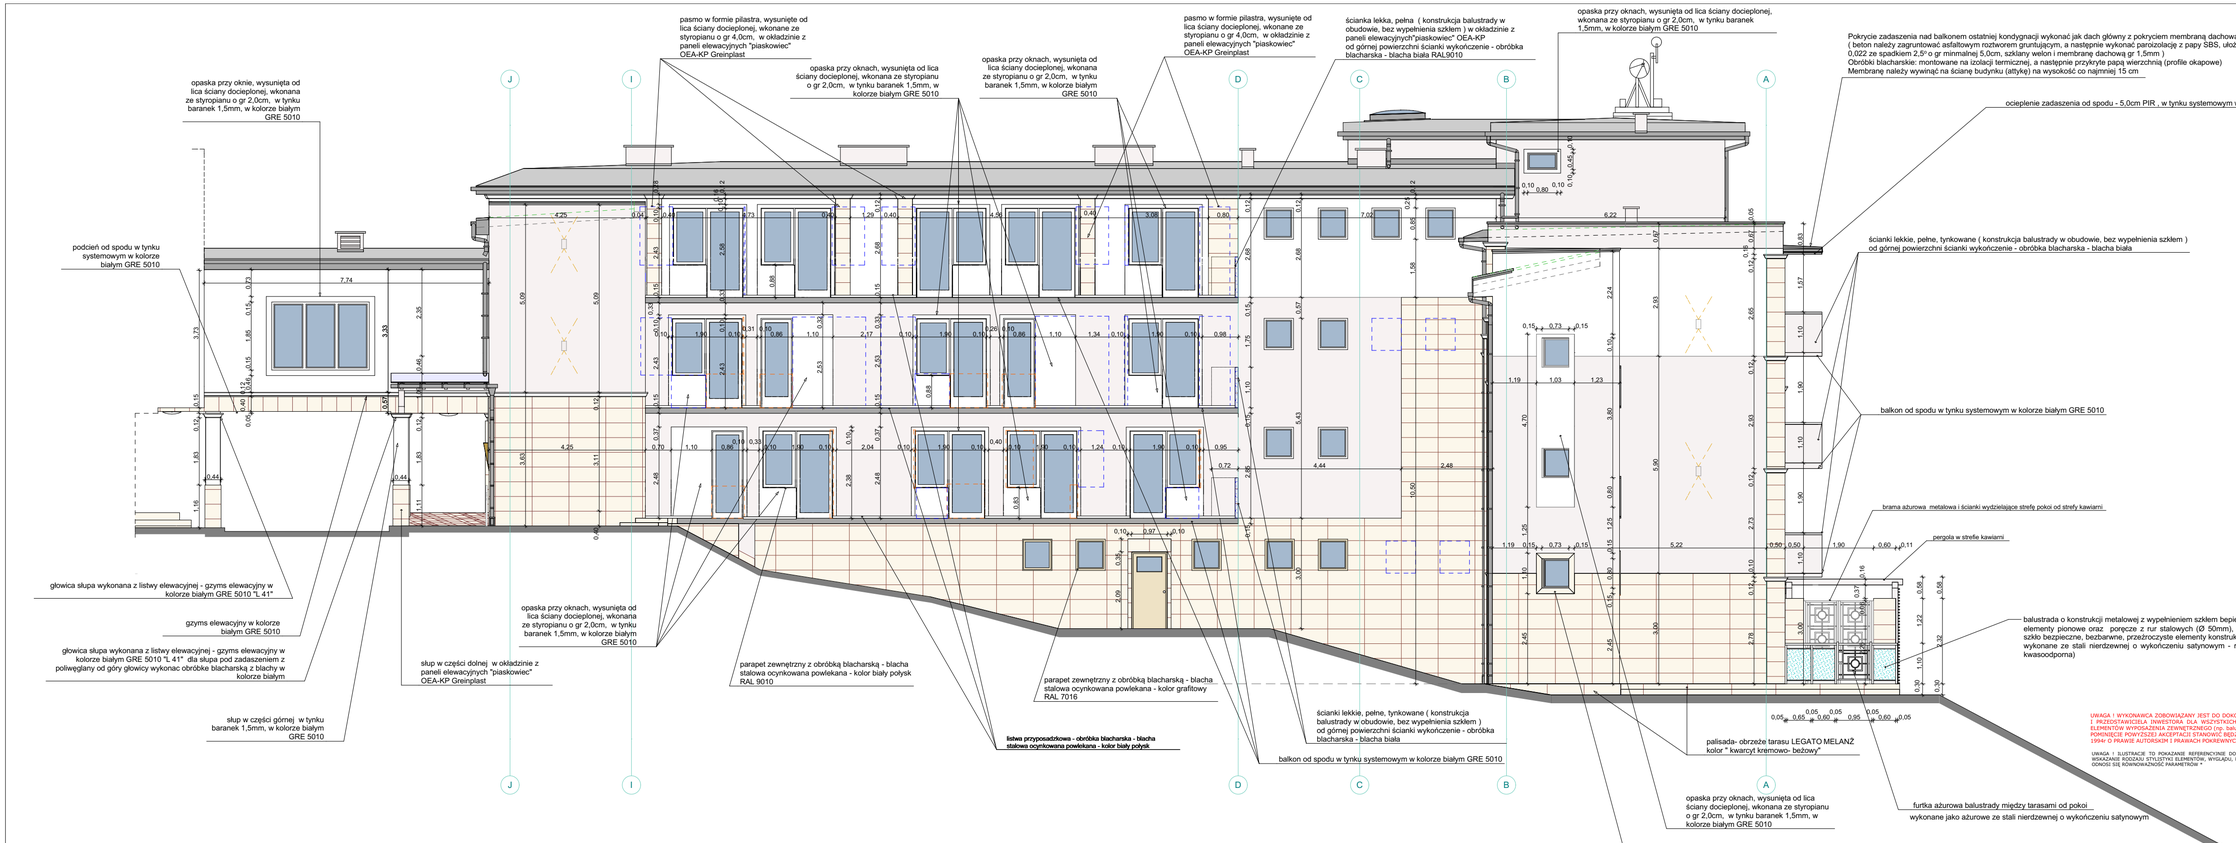

Uwaga - rozwiązanie alternatywne do wykonania palisady to wymiana istniejących schodów terenowych z ich zwężeniem i ustawieniem, po obydwu stronach schodów, donic betonowych - objęte odrębnym zadaniem realizacyjnym - po decyzji Inwestora o pozostawieniu zwężonych schodów. Przy całkowitej likwidacji schodów wykonać projektowaną palisadę
Przy alternatywnym rozwiązaniu - stopnie blokowe jak np. referencyjnie NOVATOR Bruk-Bet - kolor - "Kolor Mix Pastelowa Harmonia" o formacie 100x35x15cm

UWAGA - PARAPETY ZEWNĘTRZNE OKIEN DLA PIĘTRA 2, 1 I PARTERU GÓRNEGO - KOLOR BIAŁY RAL 9010
PARAPETY OKIEN PARTERU DOLNEGO KOLOR GRAFITOWY RAL 7016

OBIEKT	**BUDYNEK A - BUDYNEK SANATORYJNY**	TYTUŁ PROJEKTU:	
LOKALIZACJA	**ul. Kuśczyńskiego 7, dz nr 1316/1, obręb Iwonicz-Zdrój, Iwonicz-Zdrój**	**Przebudowa i termomodernizacja budynku w ramach zadania pn. " Termomodernizacja Ośrodka ŚWIERKOWY ZDRÓJ MEDICAL SPA Budynek A"**	
INWESTOR	**ŚWIERKOWY ZDRÓJ MEDICAL SPA Sp. z o.o.**		
BRANŻA	**ARCHITEKTURA**		
STADIUM	**PROJEKT WYKONAWCZY- ARCHITEKTONICZNY**		
NAZWA RYS	**ELEW. ZACHODNIA - WYMIARY BEZ BALUSTRAD**	data	podpis
projektant : mgr inż.arch. Magdalena Krężałek-Łojek nr upraw. Rz/ A-12/11		15.09.2025r	
SKALA 1:100	wszelkie prawa autorskie zastrzeżone	NR RYS	**9AWb**