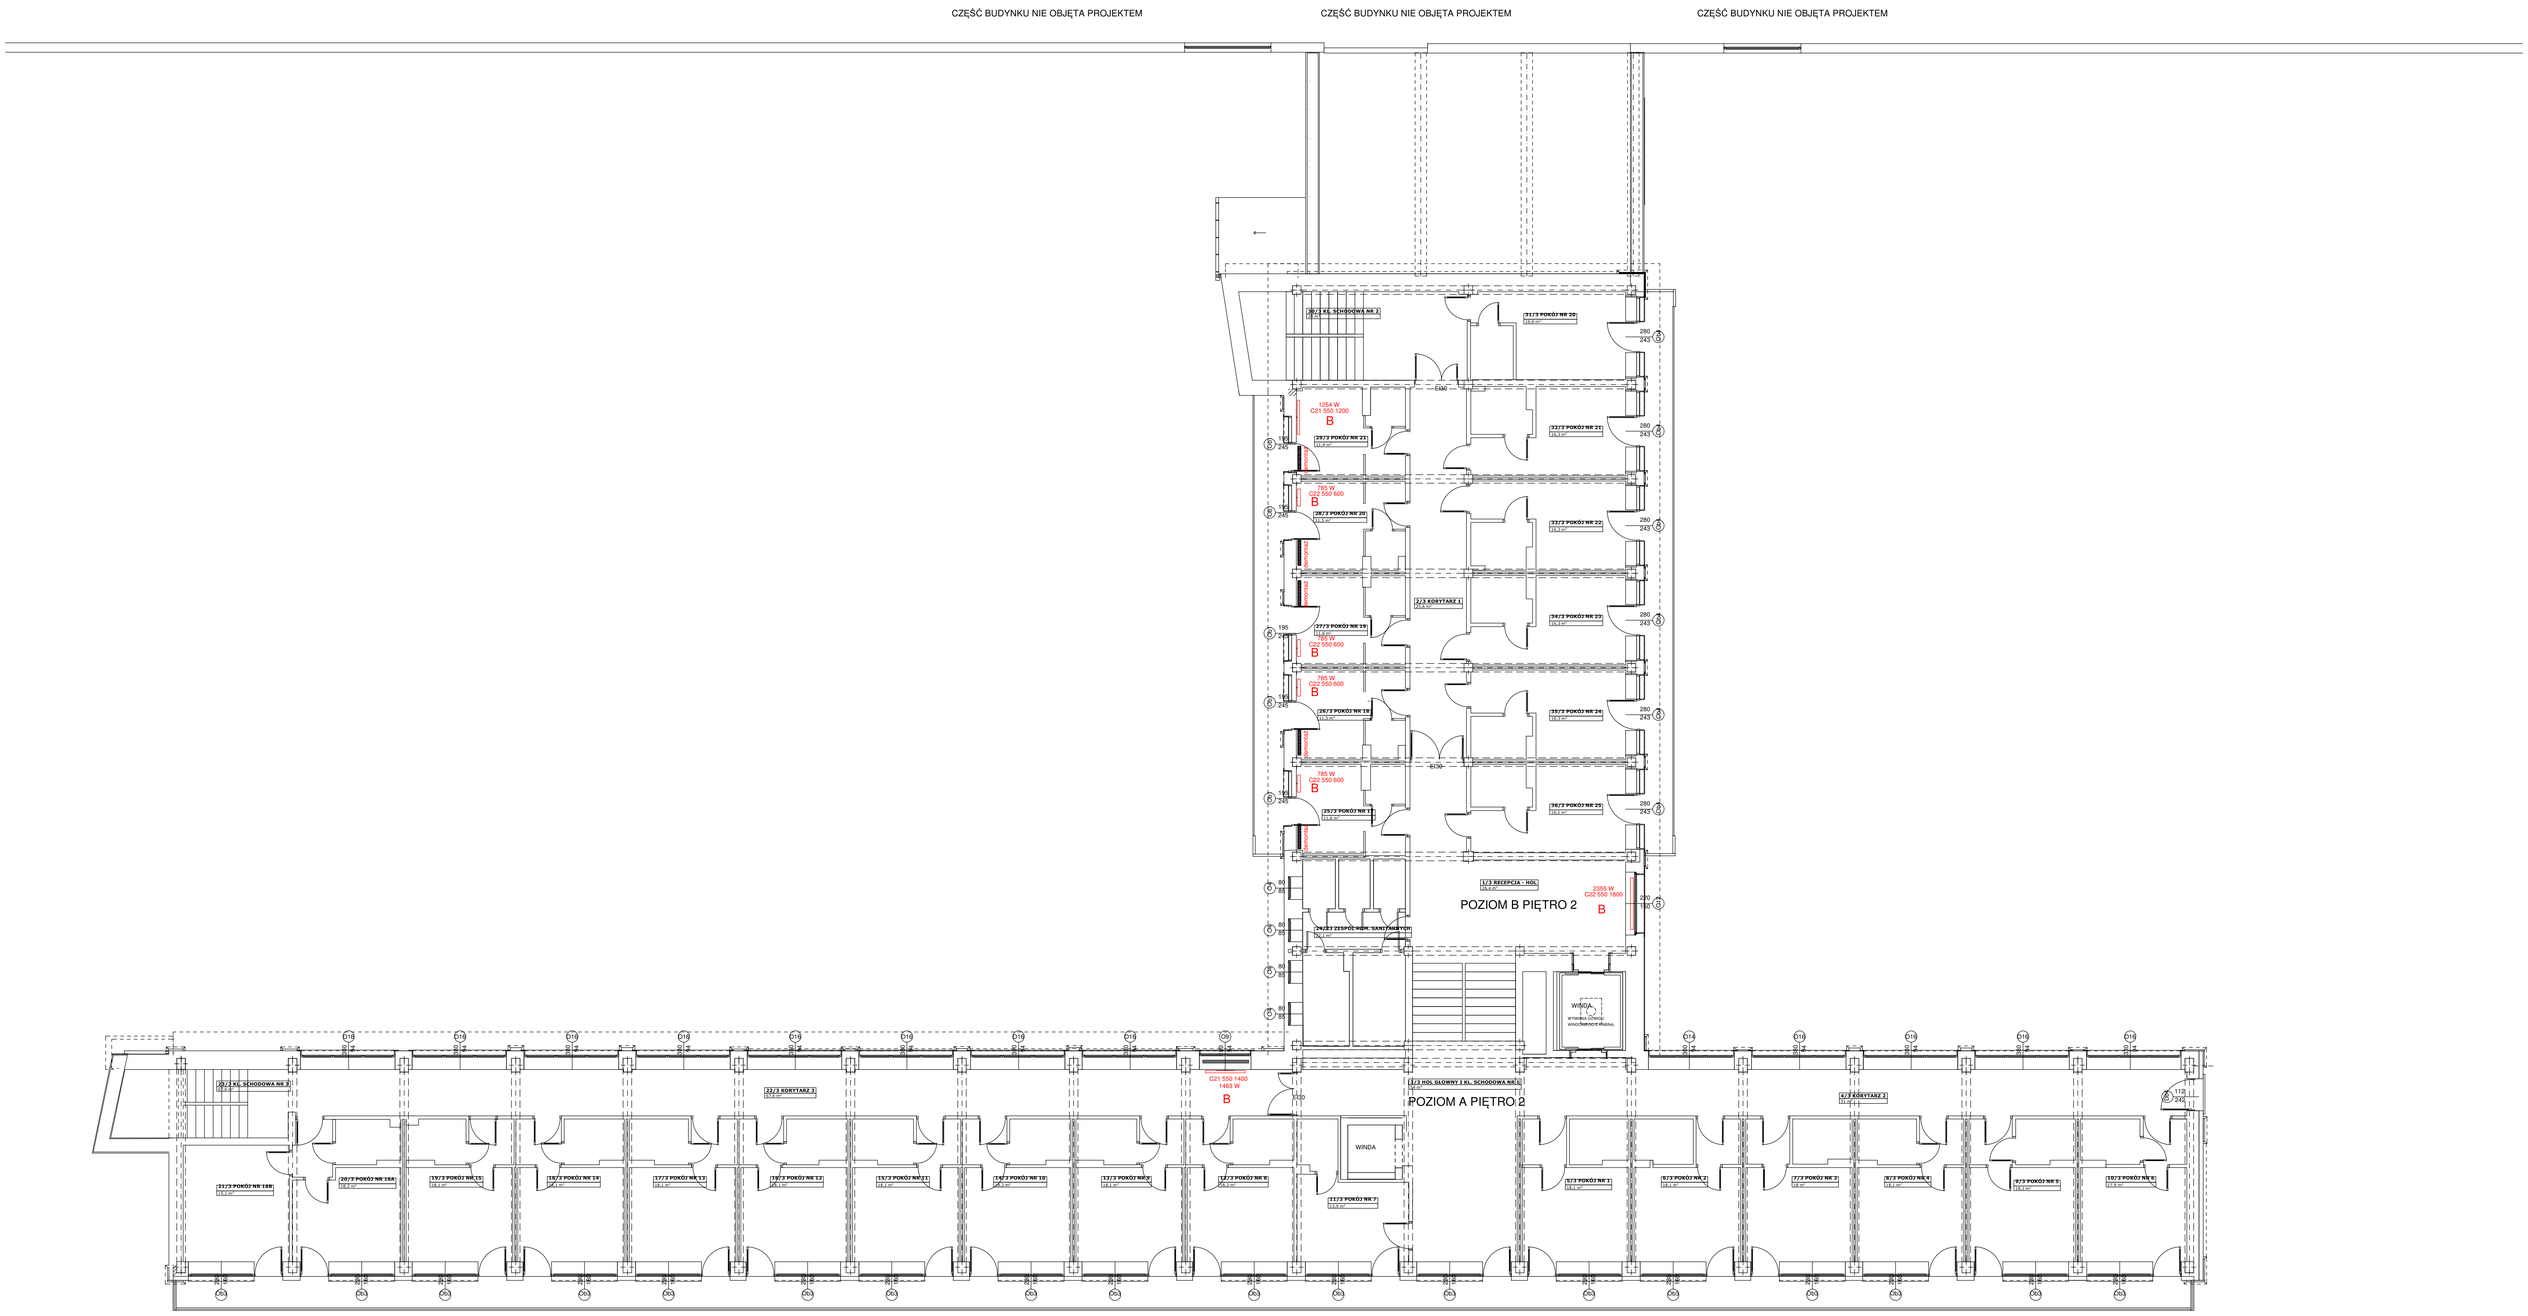

627 W C21 550 600	785 W C22 550 600		
1045 W C21 550 1000	2094 W C22 550 1800		
1254 W C21 550 1200	2355 W C22 550 1800		
1463 W C21 550 1400			

LEGENDA:
A - demontaż grzejnika
B - montaż w istniejącej lokalizacji
C - nowoprojektowany grzejnik

moc grzejników dla 70/50/20°C

OBIEKT	BUDYNEK A	TYTUŁ PROJEKTU:	
LOKALIZACJA	ul. Kulczyńskiego 7, dz nr 1316/1, obręb Iwonicz-Zdrój, Iwonicz-Zdrój	Przebudowa i termomodernizacja budynku w ramach zadania pn. " Termomodernizacja Ośrodka ŚWIERKOWY ZDRÓJ MEDICAL SPA	
INWESTOR	ŚWIERKOWY ZDRÓJ MEDICAL SPA Sp. z o.o.		
BRANŻA	INSTALACJE SANITARNE		
STADIUM	PROJEKT WYK. INSTALACJI SANITARNYCH	Budynek A	
NAZWA RYS	RZUT PIĘTRA 2	data	podpis
projektant :	mgr inż. Jacek Łajek nr upr. PDK/0009/PWOS/11	15.09.2025	
SKALA 1:100	wszelkie prawa autorskie zastrzeżone	NR RYS	4 IS