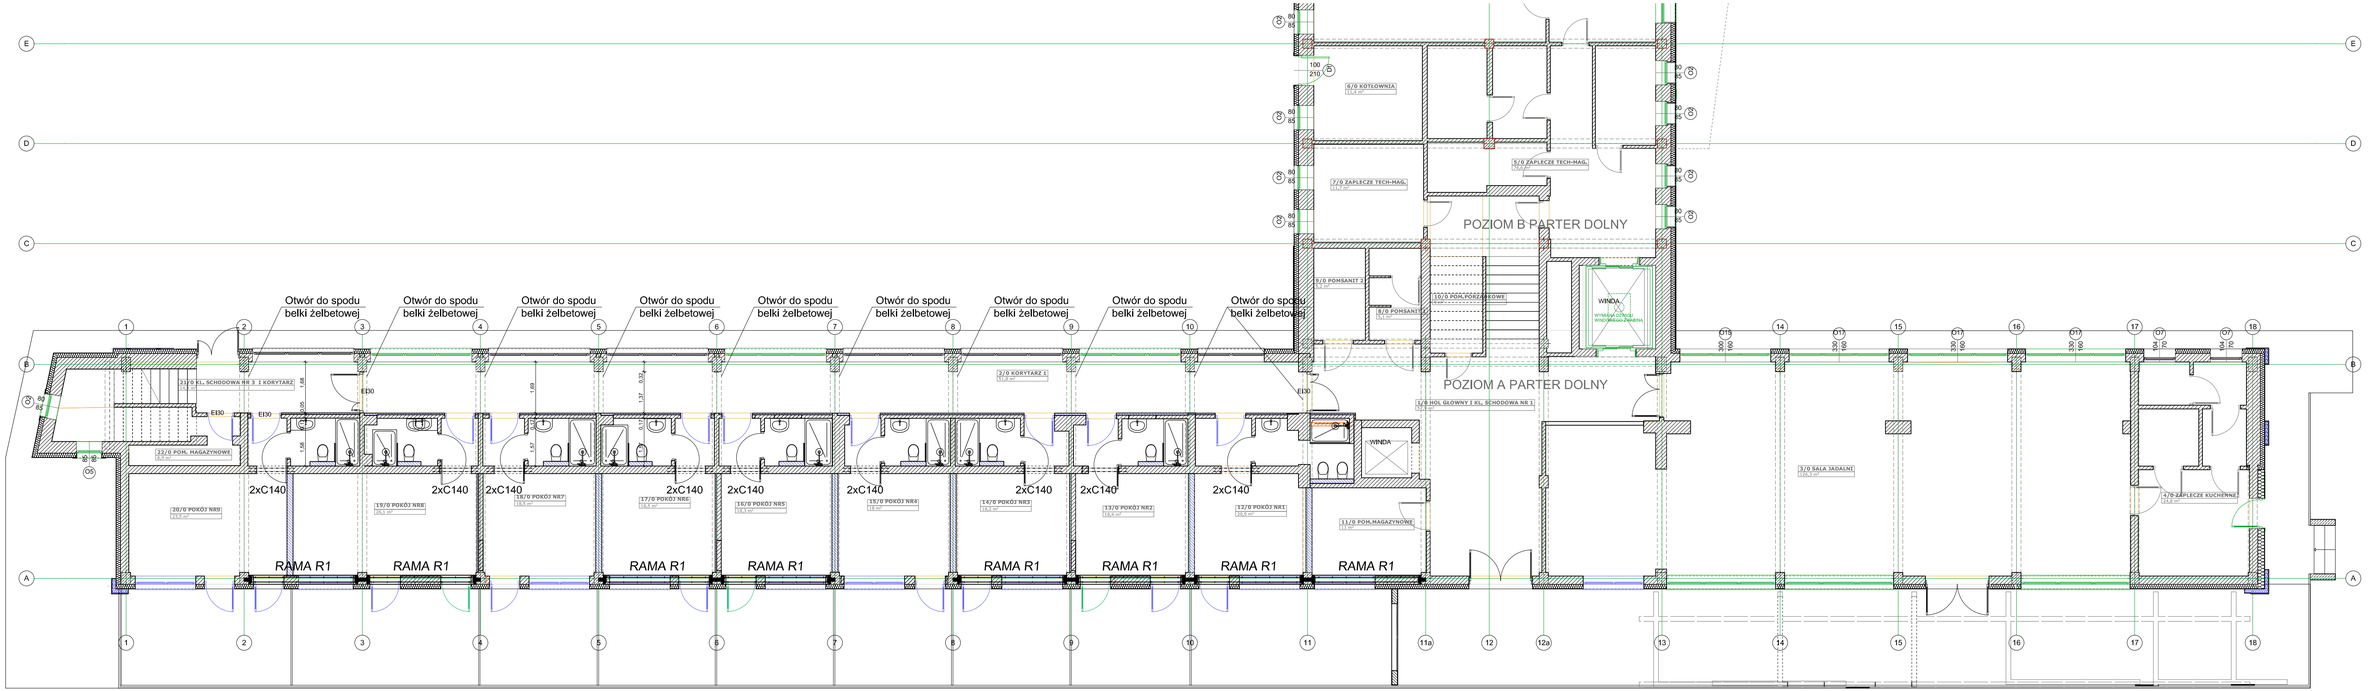
POZIOM B PARTER DOLNY
POZIOM A PARTER DOLNY
6/0 KOTŁOWNIA
11,4 m²
7/0 ZAPLECZE TECH-MAG.
14,4 m²
5/0 ZAPLECZE TECH-MAG.
5,5 m²
8/0 POMSANIT 2
2,1 m²
9/0 POMSANIT 1
2,1 m²
10/0 POM.PODŁĄCZEIOWE
WINDA
WYMIARY OTWORU WYKONAWCZEGO ZAPRASZA
2/0 KORYTARZ 1
11,8 m²
1/0 HOL GŁÓWNY I KL. SCHODOWA NR 1
21,6 m²
WINDA
11/0 POM.MAGAZYNOWE
11,1 m²
21/0 KL. SCHODOWA NR 3 I KORYTARZ
22,3 m²
22/0 POM. MAGAZYNOWE
2,6 m²
20/0 POKÓJ NR8
19,5 m²
19/0 POKÓJ NR9
20,1 m²
18/0 POKÓJ NR7
18,8 m²
17/0 POKÓJ NR6
18,8 m²
16/0 POKÓJ NR5
18,1 m²
15/0 POKÓJ NR4
18,1 m²
14/0 POKÓJ NR3
18,8 m²
13/0 POKÓJ NR2
13,6 m²
12/0 POKÓJ NR1
20,5 m²
3/0 SALA JADALNI
120,6 m²
4/0 ZAPLECZE KUCHENNE
12,0 m²
Otwór do spodu belki żelbetowej
2xC140
RAMA R1
EI30
EI30
EI30