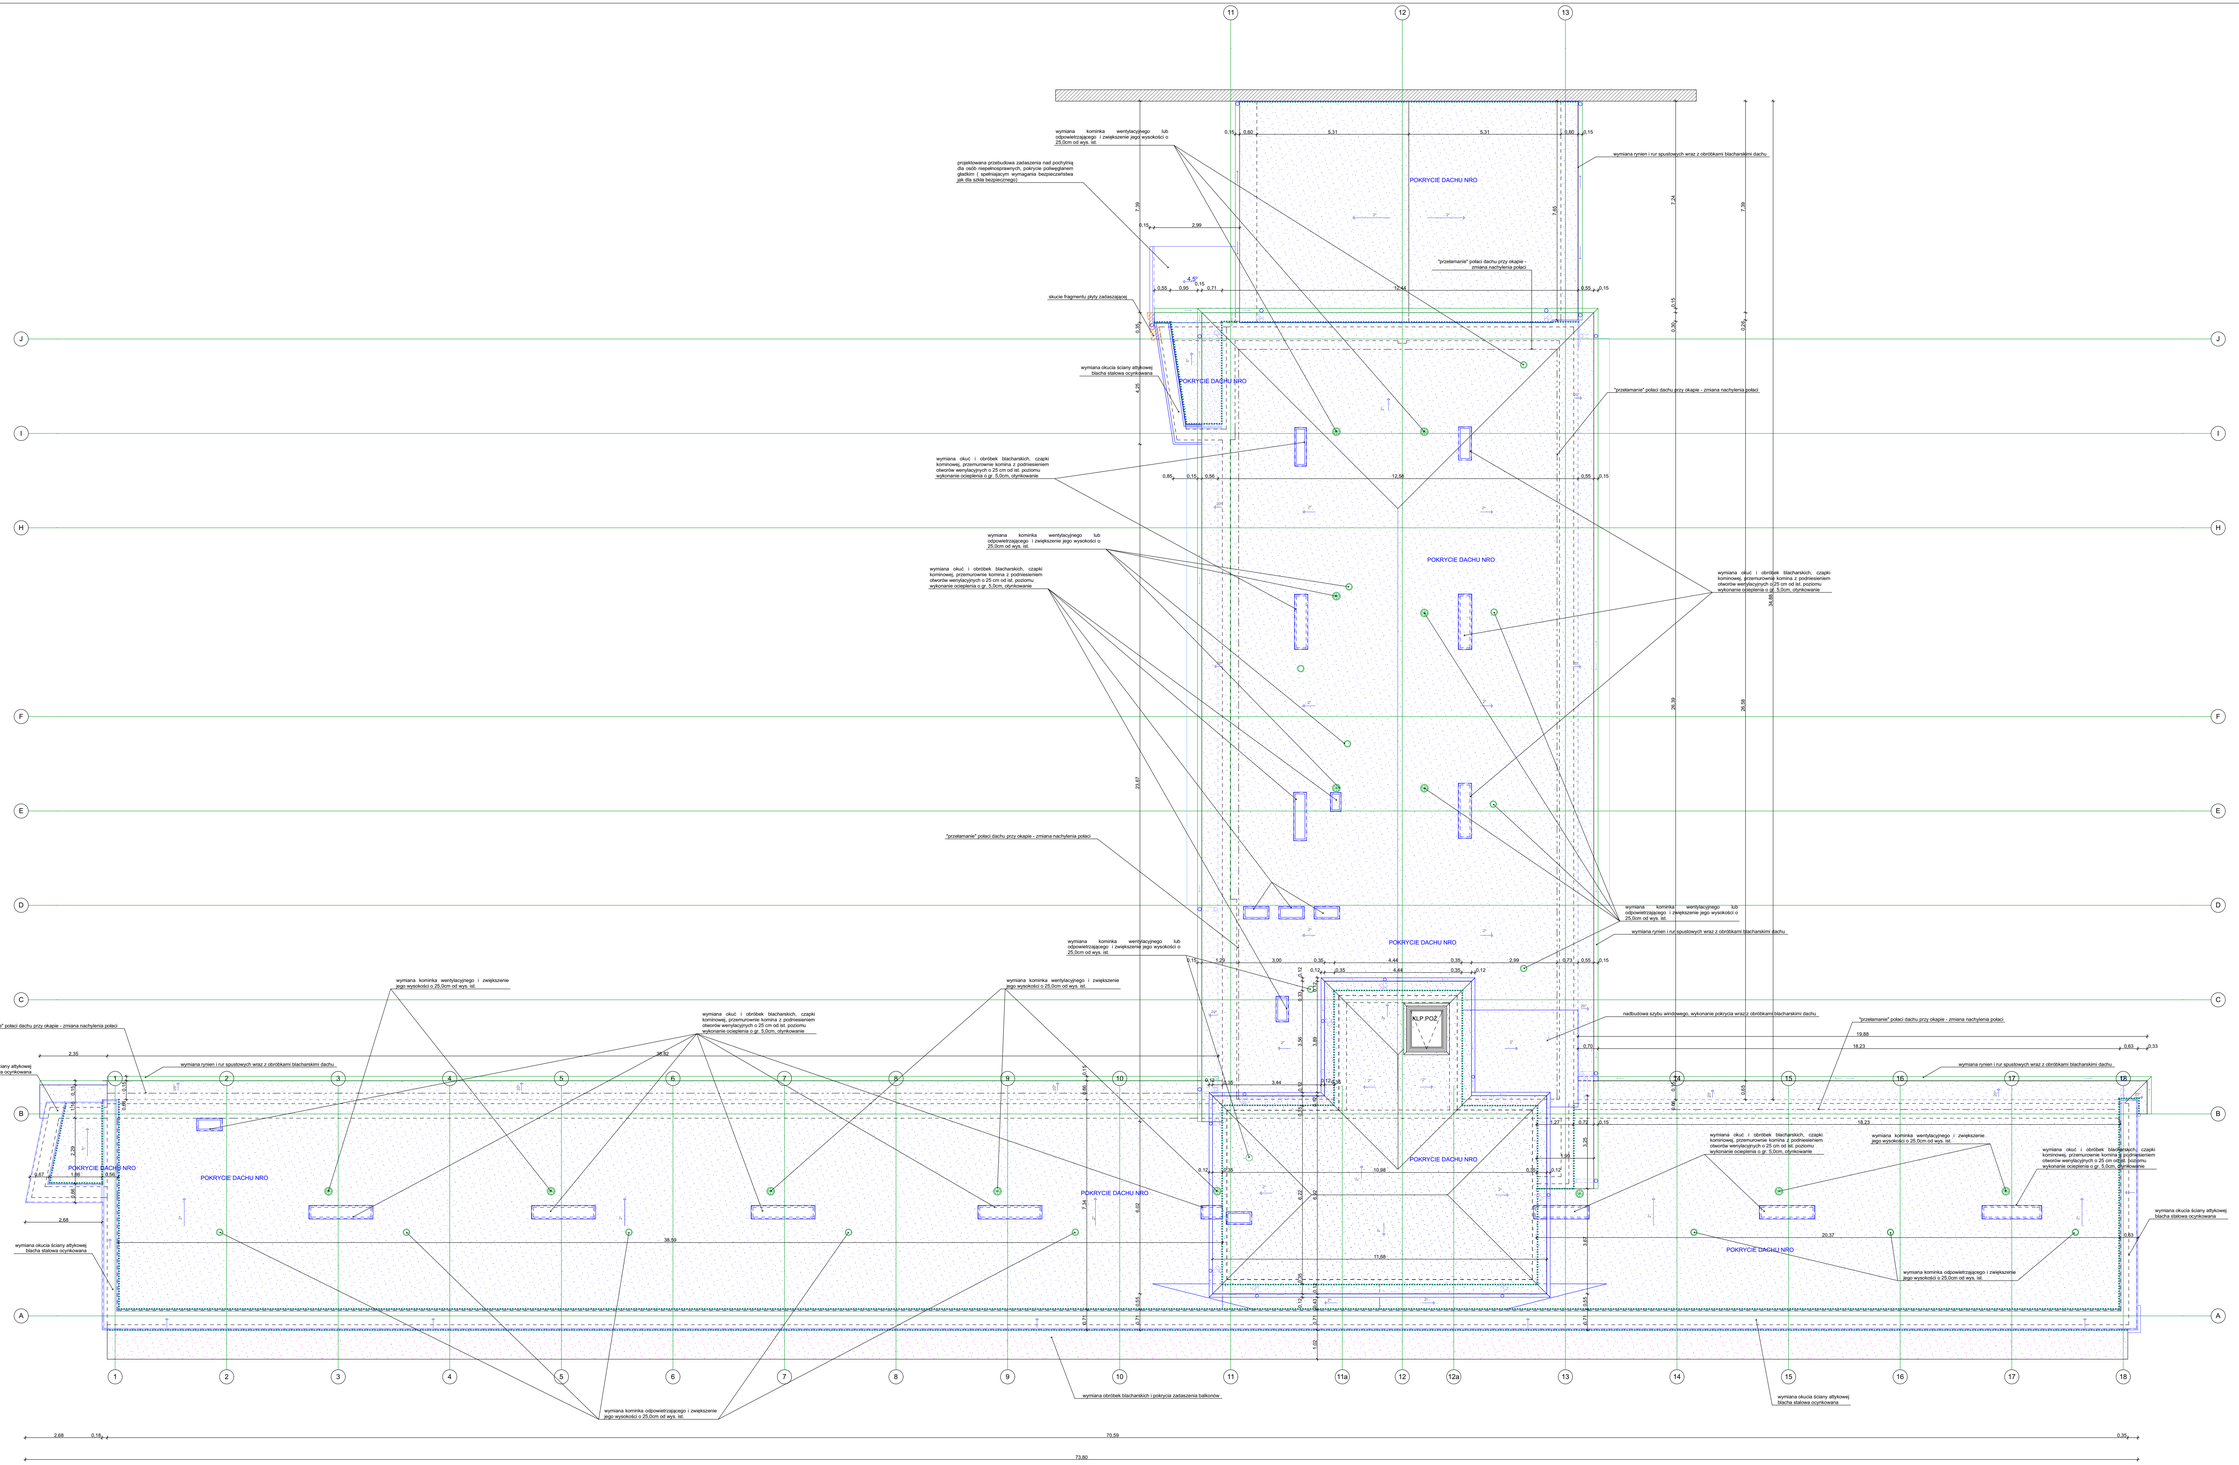

LEGENDA OZNACZEŃ

- istniejące ściany zewnętrzne z projektowaną termoizolacją
- projektowane wyburzenia
- projektowane elementy
- projektowane elementy do usunięcia
- projektowane elementy do wymiany
- docieplenie i wymiana pokrycia dachu
- projektowane nowe pokrycie zadaszenia nad balkonami , wymiana obróbek blacharskich
- projektowane obróbki blacharskie na połączeniu ściana - połać dachu
- wymiana kominków wentylacyjnych i odpowietrzających, z wykonaniem nowych obróbek blacharskich

UWAGA - BUDYNEK POSIADA INSTALACJĘ ODGROMOWĄ - NALEŻY PO DOCIEPLENIU I ZMIANIE POKRYCIA DACHÓW ODTWORZYĆ INSTALACJĘ ODGROMOWĄ NA WZÓR DOTYCHCZAS ISTNIEJĄCEJ TRASY I LOKALIZACJI

OBIEKT	**BUDYNEK A - BUDYNEK SANATORYJNY**	TYTUŁ PROJEKTU:	
LOKALIZACJA	**ul. Kulczyńskiego 7, dz nr 1316/1, obręb Iwonicz-Zdrój, Iwonicz-Zdrój**	**Przebudowa i termomodernizacja budynku w ramach zadania pn. " Termomodernizacja Ośrodka ŚWIERKOWY ZDRÓJ MEDICAL SPA Budynek A"**	
INWESTOR	**ŚWIERKOWY ZDRÓJ MEDICAL SPA Sp. z o.o.**		
BRANŻA	**ARCHITEKTURA**		
STADIUM	**PROJEKT ARCHITEKTONICZNO- BUDOWLANY**		
NAZWA RYS	**RZUT POŁACI DACHÓW**	data	podpis
projektował: mgr inż.arch. Magdalena Krężałek-Łojek nr upraw. Rz/ A-12/11		15.09.2025r	
sprawdzający mgr inż.arch. Olga Churzepa- Borek nr upraw. Rz/ A-02/11			
SKALA 1:100	wszelkie prawa autorskie zastrzeżone	NR RYS	**6A**