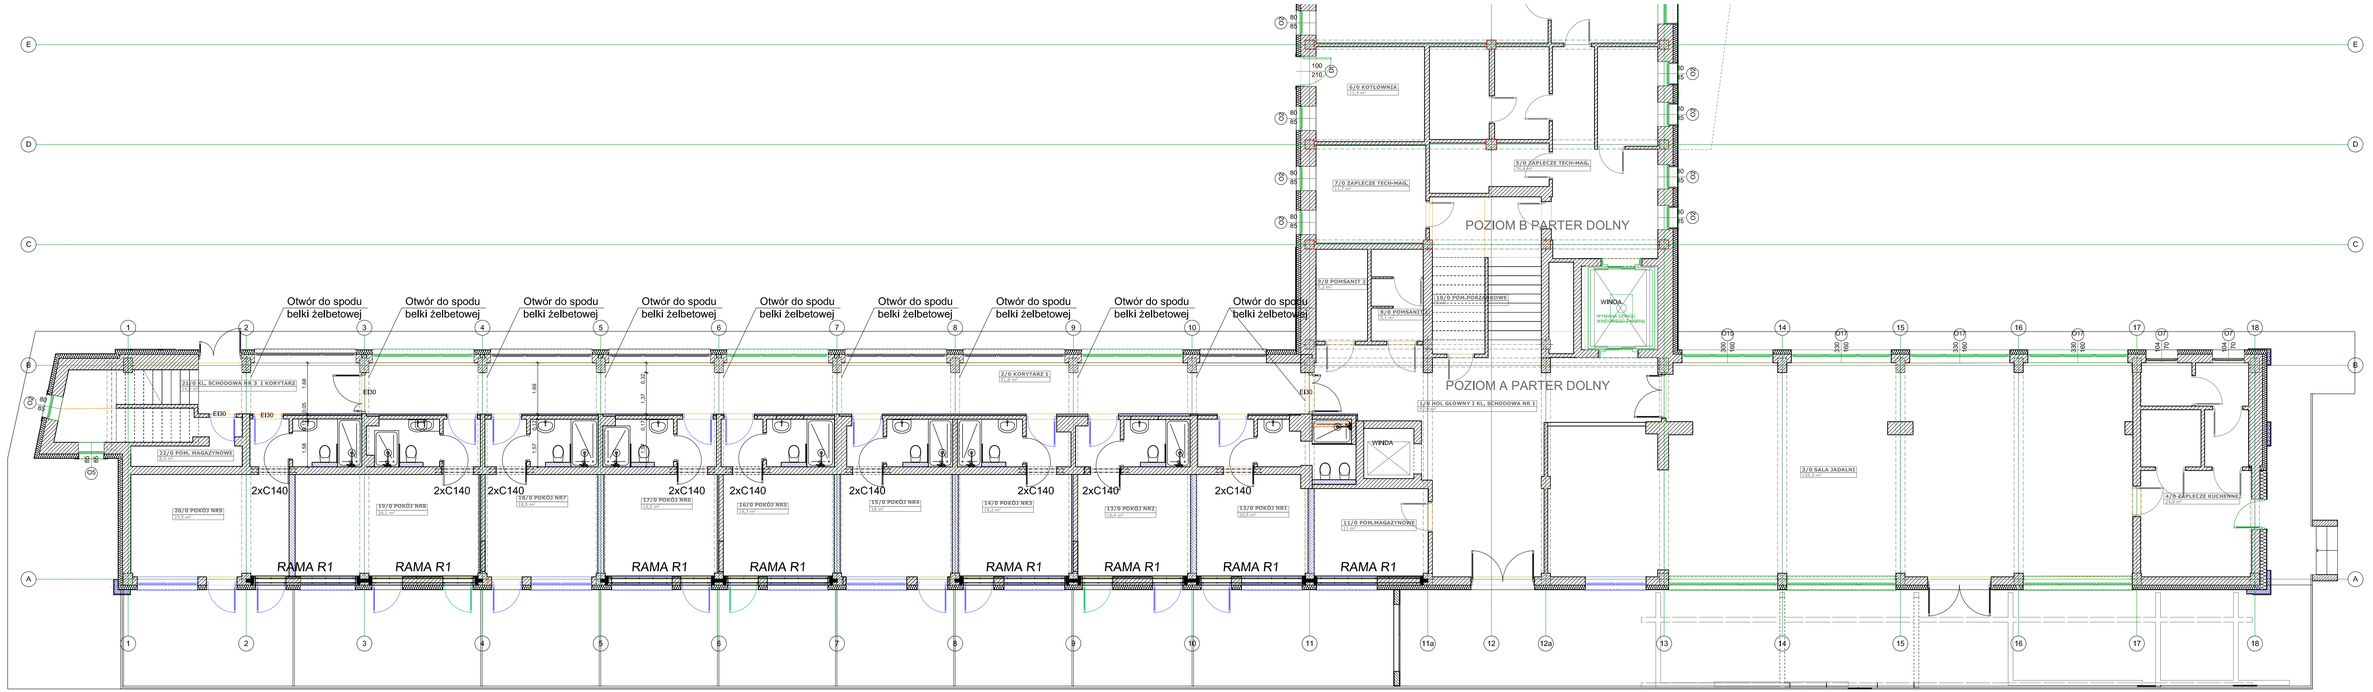

OBIEKT	BUDYNEK A	TYTUŁ PROJEKTU:	
LOKALIZACJA	ul. Kulczyńskiego 7, dz nr 1316/1, obręb Iwonicz-Zdrój, Iwonicz-Zdrój	Przebudowa i termomodernizacja budynku w ramach zadania pn. " Termomodernizacja Ośrodka ŚWIERKOWY ZDRÓJ MEDICAL SPA Budynek A"	
INWESTOR	ŚWIERKOWY ZDRÓJ MEDICAL SPA Sp. z o.o.		
BRANŻA	KONSTRUKCJA		
STADIUM	PROJEKT TECHNICZNY		
NAZWA RYS	RZUT PARTERU DOLNEGO - WZMOCNIENIA	data	podpis
projektant : mgr inż. Marcin Łojek nr upraw. POK/0170/POOK/13 sprawdzający : dr inż. Roman Zimka nr upraw. GP-3.UA-6346/142/90		15.09.2025r	
SKALA 1:100	wszelkie prawa autorskie zastrzeżone	NR RYS.	1K