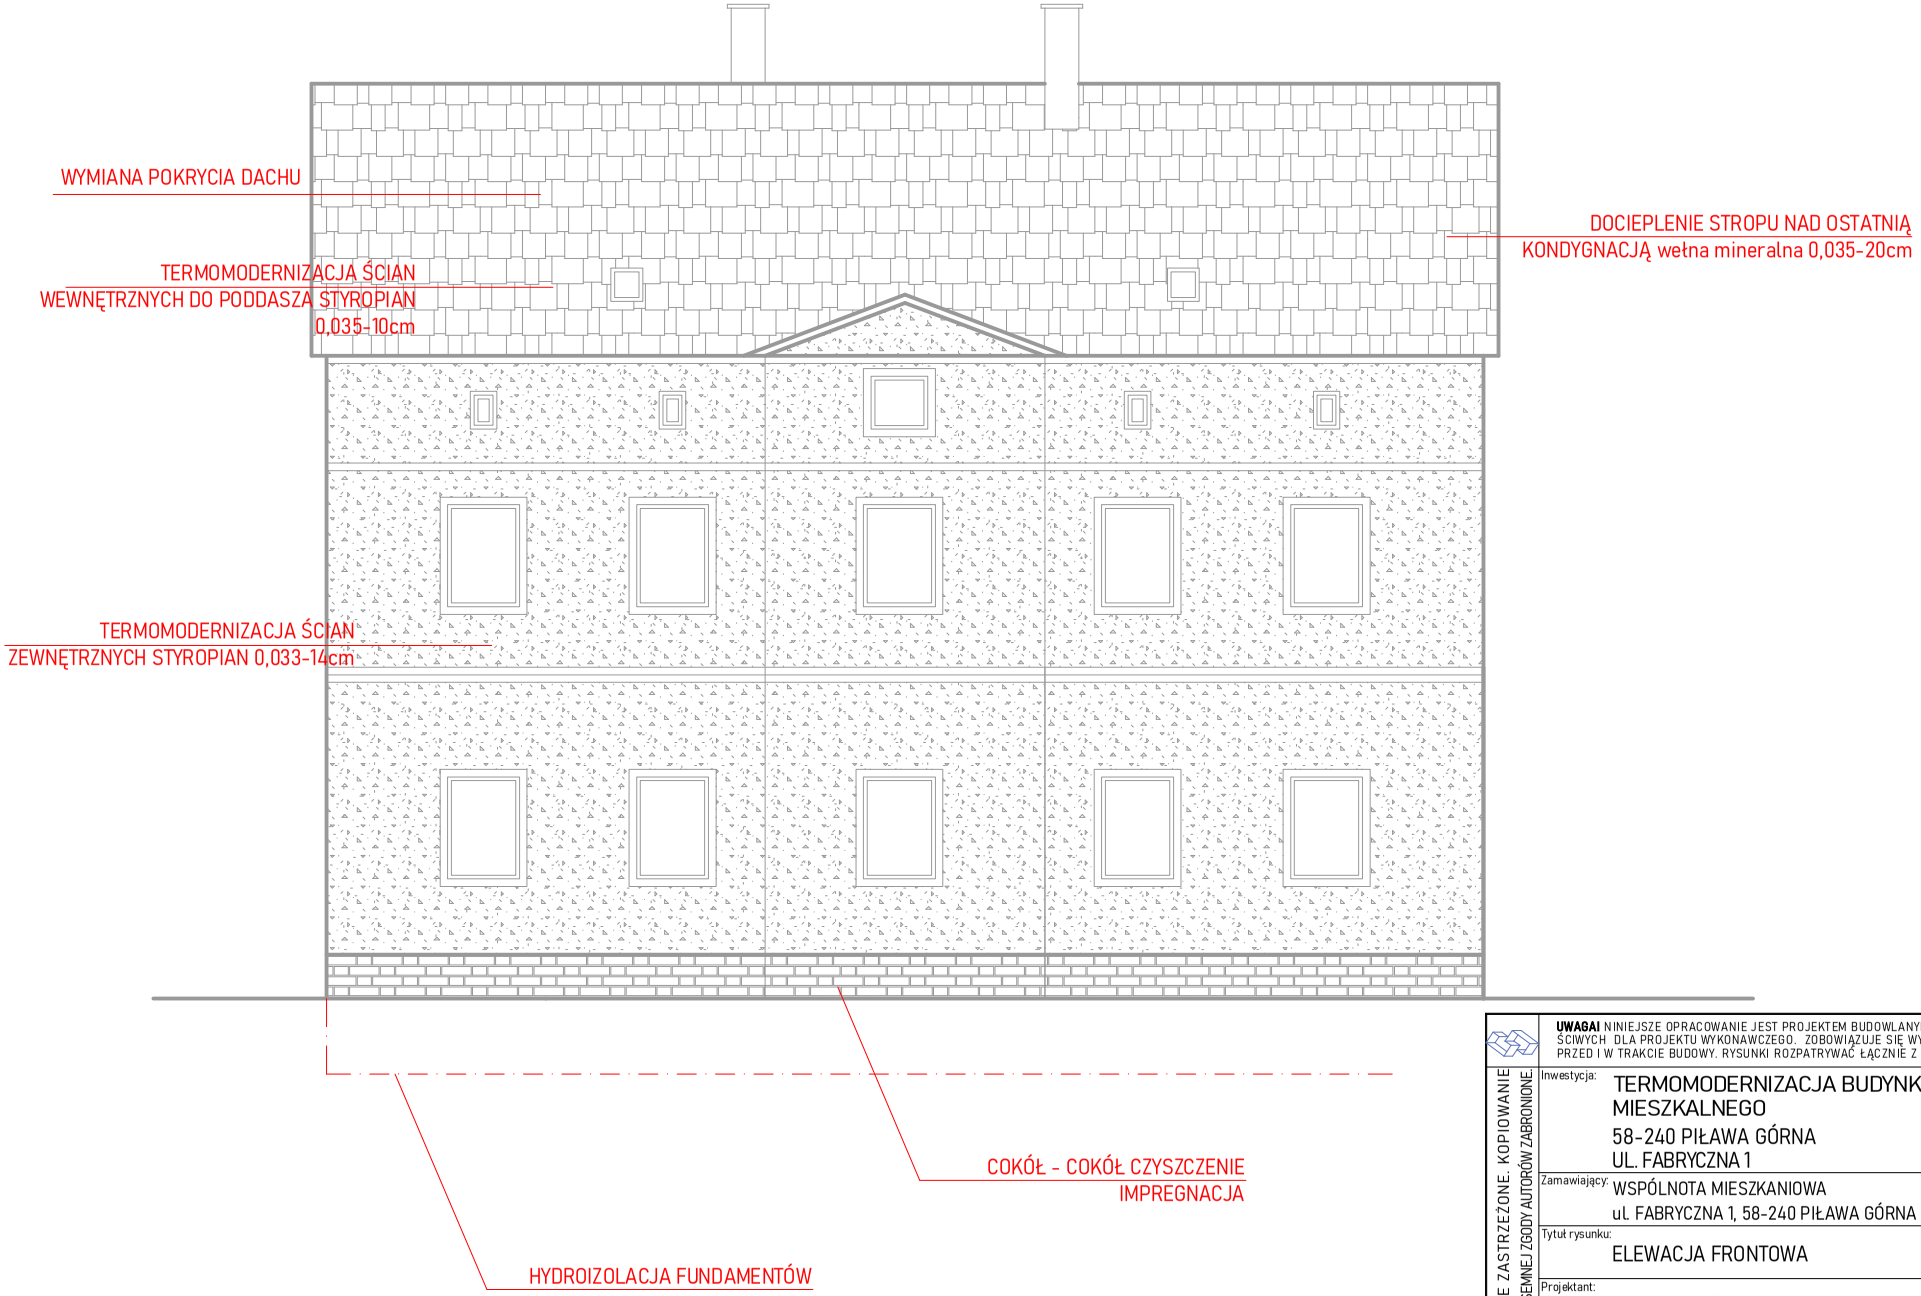

PRAWA AUTORSKIE ZASTRZEŻONE. KOPIOWANIE DOKUMENTACJI BEZ PISEMNEJ ZGODY AUTORÓW ZABRONIONE

UWAGA! NINIEJSZE OPRACOWANIE JEST PROJEKTEM BUDOWLANYM I NIE OBEJMUJE ROZWIĄZAŃ WŁAŚCIWYCH DLA PROJEKTU WYKONAWCZEGO. ZOBOWIĄZUJE SIĘ WYKONAWCĘ DO WERYFIKACJI DANYCH PRZED I W TRAKCIE BUDOWY. RYSUNKI ROZPATRYWAĆ ŁĄCZNIE Z PROJEKTAMI BRANŻOWYMI.

Inwestycja: TERMOMODERNIZACJA BUDYNKU MIESZKALNEGO 58-240 PIŁAWA GÓRNA UL. FABRYCZNA 1	PROJEKT TECHNICZNY
Zamawiający: WSPÓLNOTA MIESZKANIOWA ul. FABRYCZNA 1, 58-240 PIŁAWA GÓRNA	Data: 15 IX 2025
Tytuł rysunku: ELEWACJA FRONTOWA	Numer rysunku: A01
Projektant: inż. JACEK BRZOZOWSKI	Podpis:
Projektant:	Podpisy:
Podziałka liniowa: [m] 0 1 2 4	Skala: 1:100