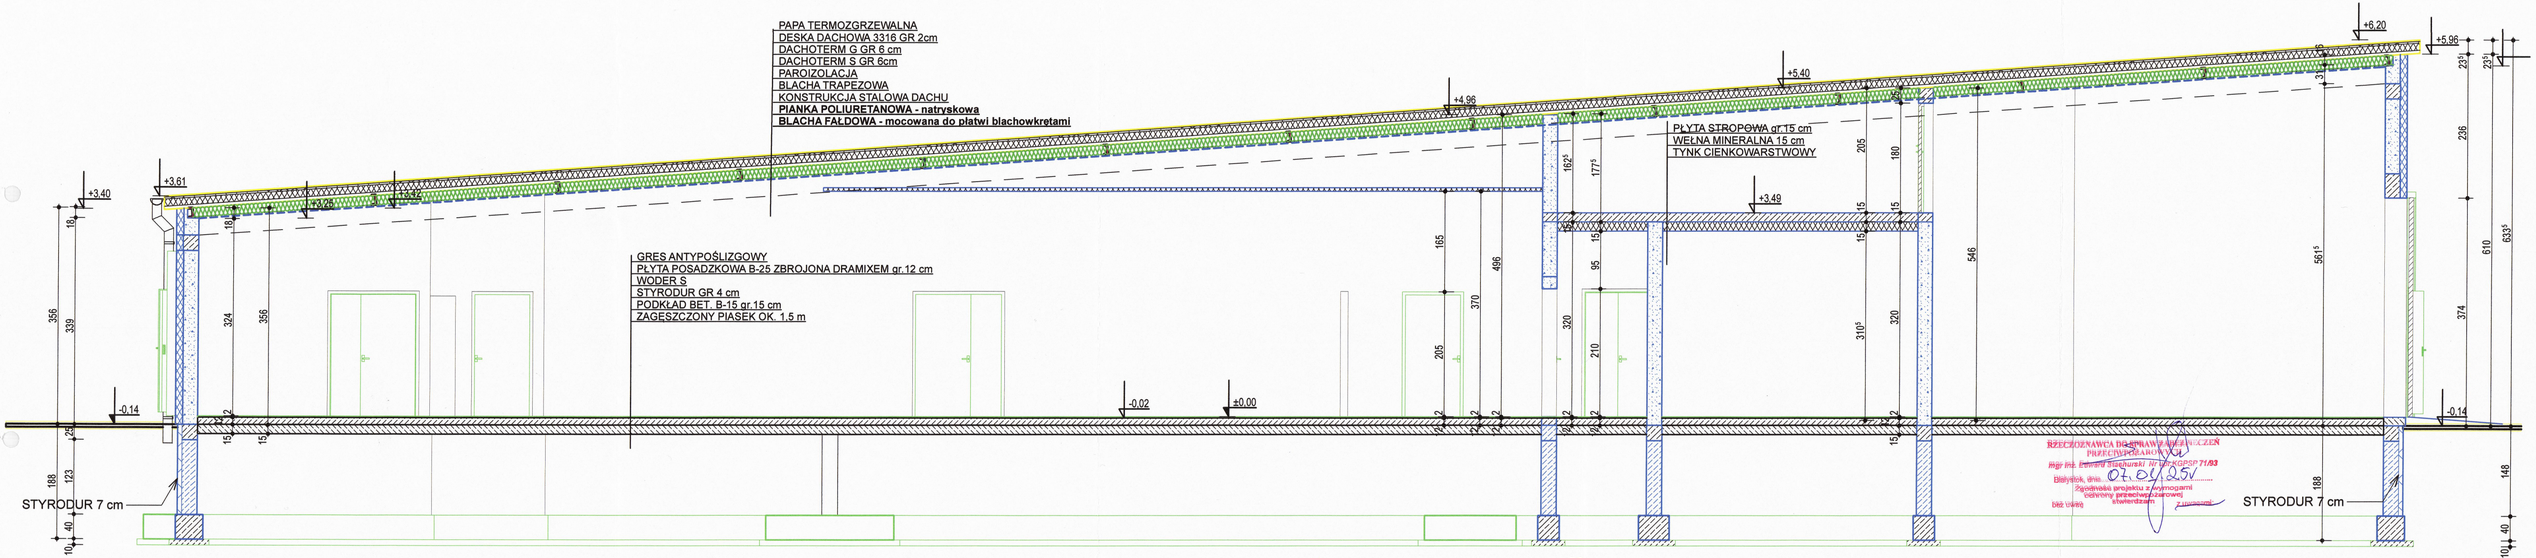

- BUDYNEK NISKI, JEDNOKONDYGNACYJNY - ZLJ
- KLASA ODPORNOŚCI POŻAROWEJ "D"
- PRZEKRYCIE DACHU I KONSTRUKCJA BEZPALNA

PIANKA POLIURETANOWA Togo-Foam - natryskowa 12 cm

BLACHA FAŁDOWA T8 - mocowana do płatwi blachowkrętami

mgr inż. arch. Jan Krzysztof Hahn
Uprawnienia budowlane do projektowania i kierowania robotami budowlanymi bez ograniczeń w specjalności architektonicznej nr ewid. BL/11/87, BL/282/94

RZECZOZNAWCA DS. SPRAWDZANIA PRZECIWPOŻAROWEGO
mgr inż. Leonard Błaszkiewicz nr upr. KRROiGPSP 71/93
Białystok, dnia 02.02.2026
Zgodność projektu z wymogami ochrony przeciwpożarowej stwierdzam
bez uwag

przedmiot:	**PRZEKRÓJ A-A**				
data:	**02.01.2026r.**	skala 1:50			
obiekt:	**SKLEP SPOŻYWCZY - DOCIEPLENIE DACHU**				
adres budowy:	ŁAPY ul.Główna 55 dz. nr 984/1, 984/2, 984/3, 984/4, 987				
branża:	autor proj.:	**mgr inż. arch. Jan K. Hahn**	podpis:	spr.:	podpis:
ARCH.		**Uprawnienia budowlane do projektowania i kierowania robotami budowlanymi bez ograniczeń w specjalności architektonicznej nr ewid. BL/11/87, BL/282/94**			
KONSTR.	autor proj.:			spr.:	

STUDIO "A"
PRACOWNIA PROJEKTOWA
ul. Stoczyłowa 2 15-644 Białystok tel. (0-85) 661-08-48

nr rys.: **A-3**