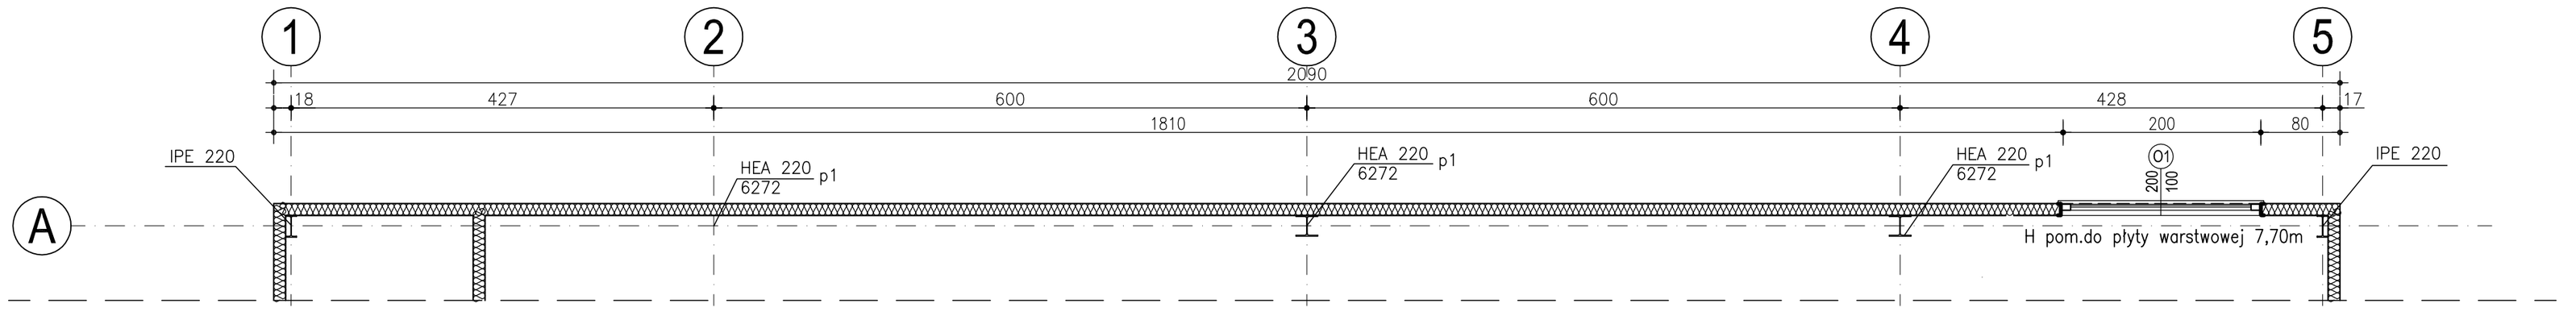

RZUT POZIOMU PASA OKIENNEGO +2,60

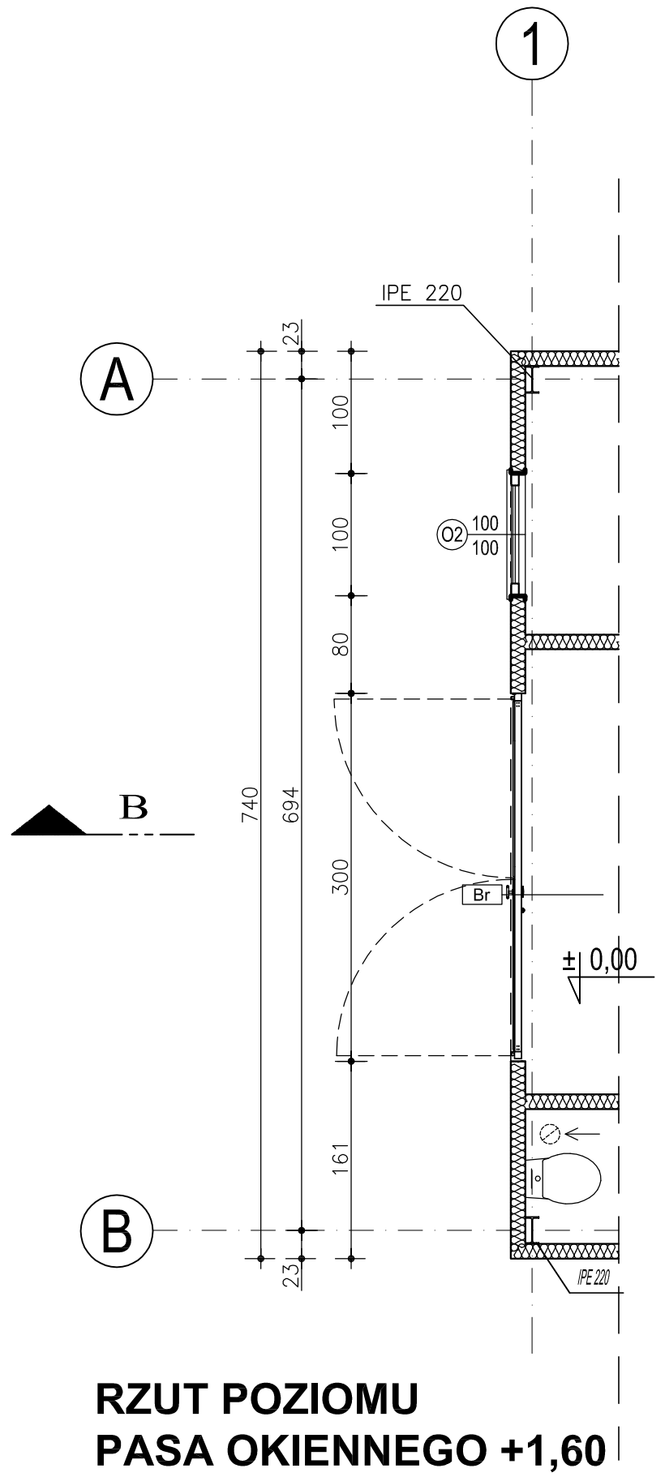

RZUT POZIOMU PASA OKIENNEGO +1,60

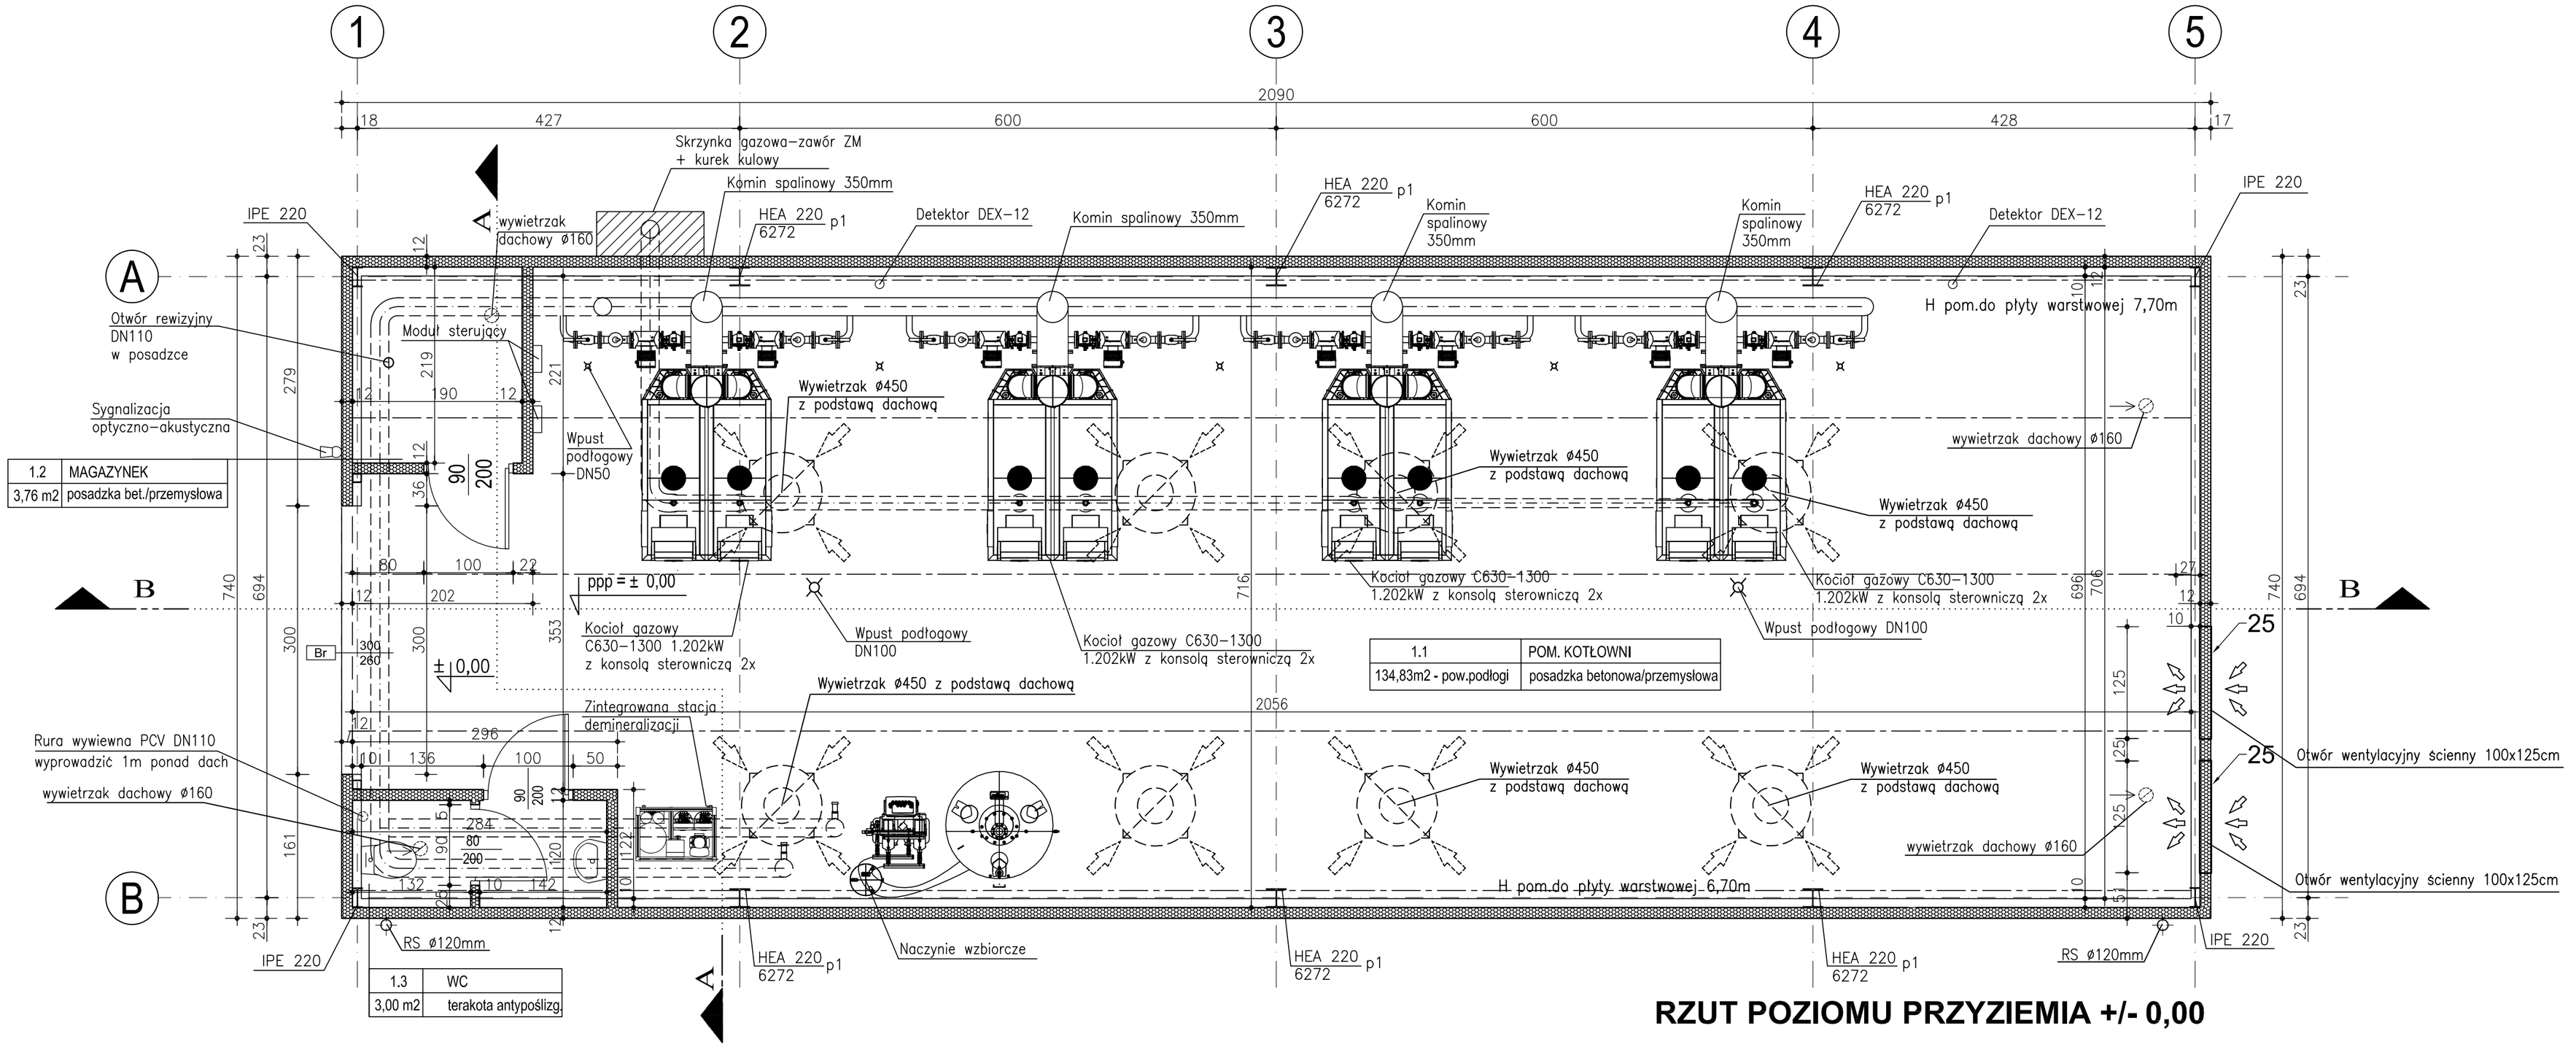

RZUT POZIOMU PRZYZIEMIA +/- 0,00

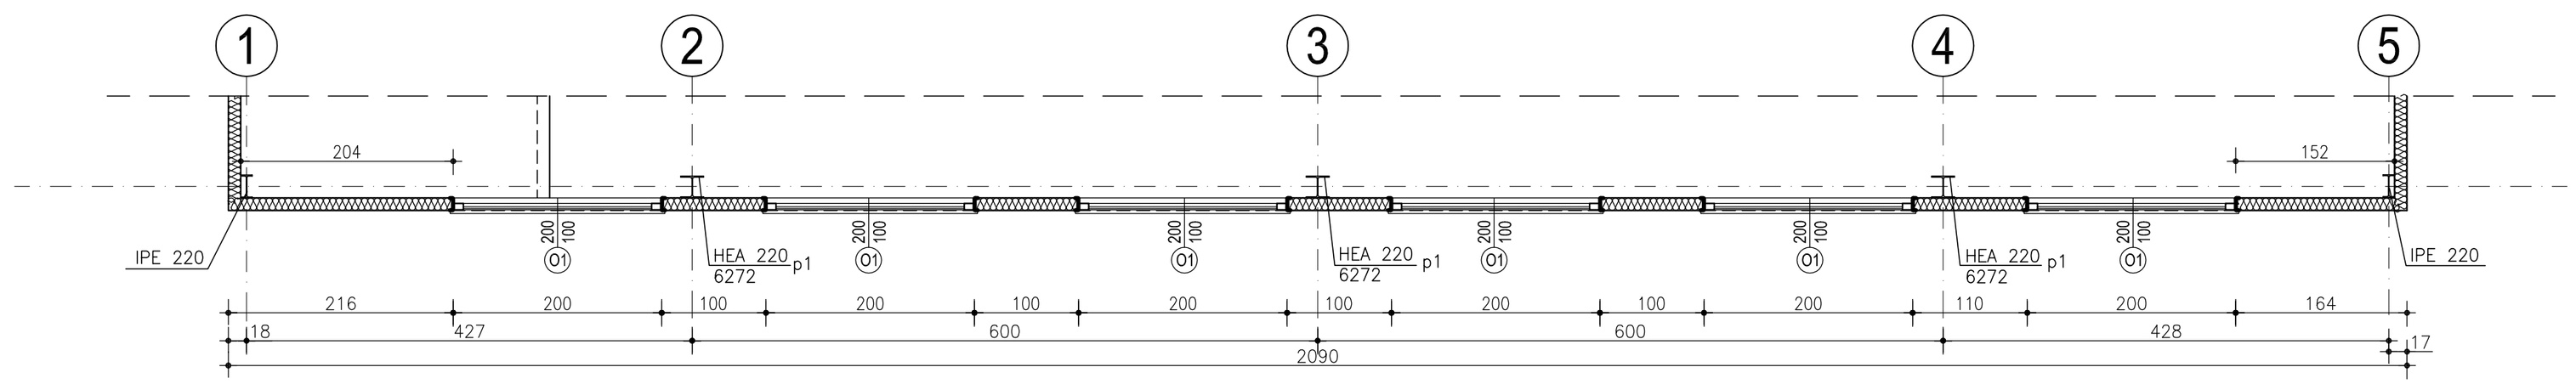

RZUT POZIOMU PASA OKIENNEGO +2,60

OLSANIT
ul. Stalowa 4 lok. 111, 10-420 Olsztyn
email : biuro@olsanit.pl, tel. 602-322-389

Inwestor:	PGNiG TERMIKA Energetyka Rozproszona sp. z o.o. pl. Solidarności 1/3/5, 53-661 Wrocław		
Temat:	Plan zagospodarowania terenu - Kotłownia gazowa o mocy 4,808MW w Dywitach "Osiedle Sterowców" działka nr: 188/13, obręb: Dywity		
Projektował:	mgr inż. arch. Agata Anna Katuszonek	BI-PdOKK/128/2009	
Sprawdził:	dr inż. arch. Marek Zagroba	4/2003/OL	
Data 01.2018	Treść rys. RZUT PRZYZIEMIA	Skala 1:50	Rys. nr 2