


ROZWINIĘCIE KANALIZACJI SANITARNEJ

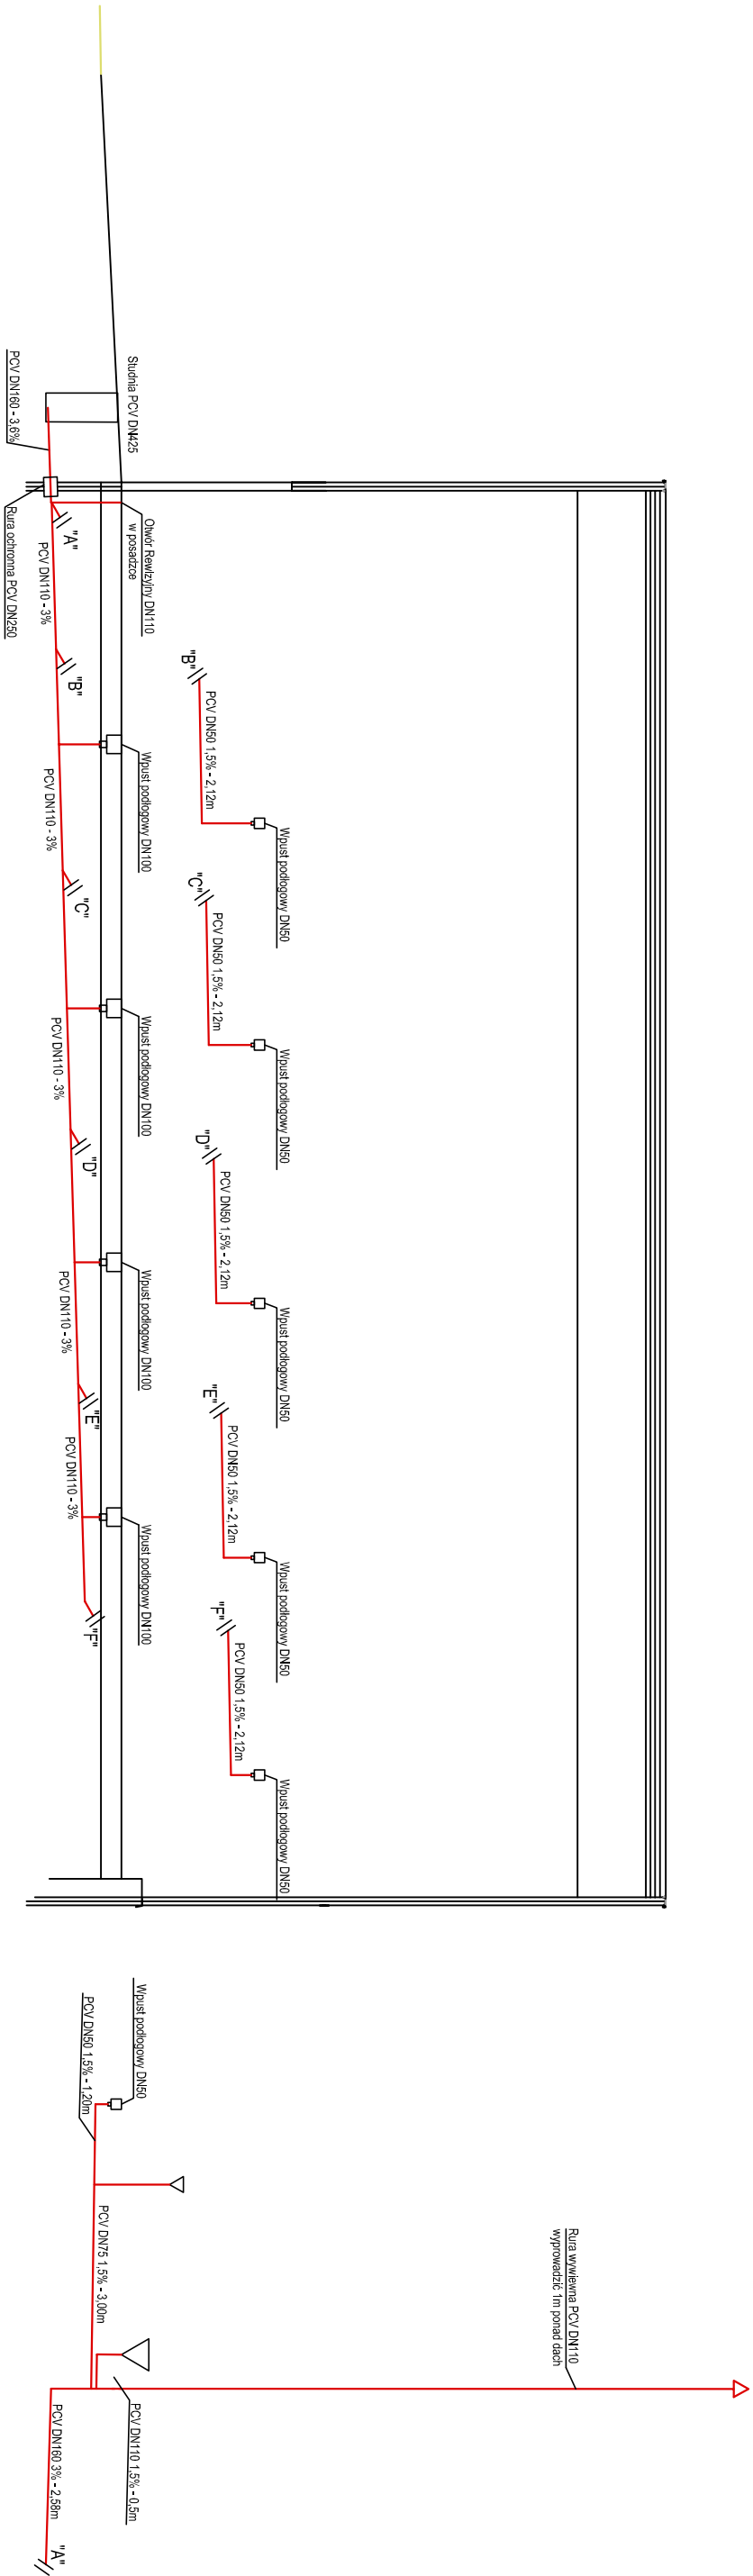

ul. Stalowa 4 lok. 111, 10-420 Olsztyn
email : biuro@olsanit.pl, tel. 602-322-389

Investor: PGNiG TERMIKA Energetyka Rozproszona sp. z o.o.

Temat: PROJEKT OSIEDLOWEJ KOTŁOWNI GAZOWEJ O MOCY 4.808kW DLA "OSIEDLA STEROWCÓW" W DYWITACH

Branża: SANITARNA

Projektował: mgr inż. Rajmund Janeczko WAM/0125/POOS/09

Sprawdził: inż. Maciej Mierzwia WAM/0115/POOS/08

Data 9.01.2018 Treść rys. Rozwinięcie instalacji kanalizacji sanitarnej Skala 1:100 Rys. nr **S10**