


# AKSONOMETRIA INSTALACJI GAZOWEJ

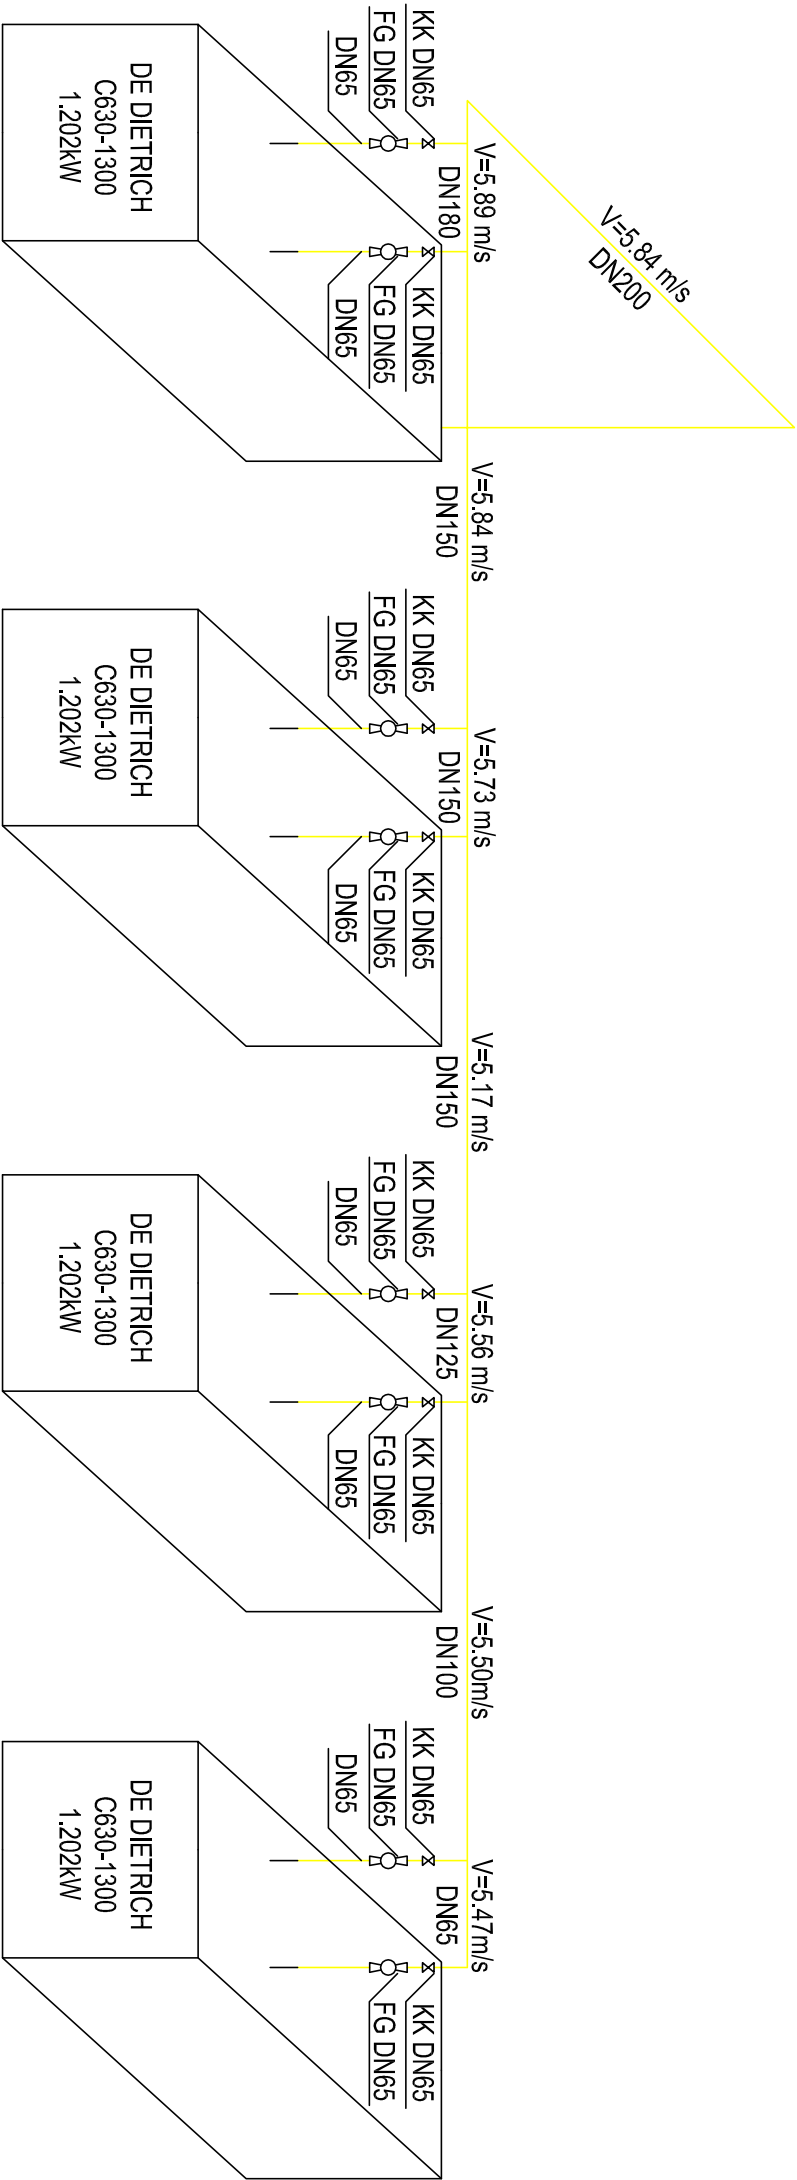

ul. Stalowa 4 lok. 111, 10-420 Olsztyn  
email : [biuro@olsanit.pl](mailto:biuro@olsanit.pl), tel. 602-322-389

Inwestor:	PGNIG TERMIKA Energetyka Rozproszona sp. z o.o. pl. Solidarności 1/3/5, 53-661 Wrocław		
Temat:	PROJEKT OSIEDLOWEJ KOTŁOWNI GAZOWEJ O MOCY 4,808kW DLA "OSIEDLA STEROWCÓW" W DWUITACH		
Branża:	SANITARNA		
Projektował:	mgr inż. Rainerund Janeczko	WAM/0129/POOS/09	
Sprawił:	inż. Maciej Mierzwak	WAM/0115/POOS/08	
Data	9.01.2018	Treść rys.	Aksonometria instalacji gazowej
		Skala	Rys. nr
		-	S11