


# PROFIL PRZYŁĄCZA WODOCIĄGOWEGO

PROJEKTOWANE PRZYŁĄCZE WODOCIĄGOWE - PE63mm

- 1. Zawór odcinający DN40
- 2. Wodomierz Aparator WS-10 DN40
- 3. Zawór odcinający DN40 ze złączką do węża
- 4. Zawór antyskażeniowy DN40
- 5. Filtir skośny do wody DN40

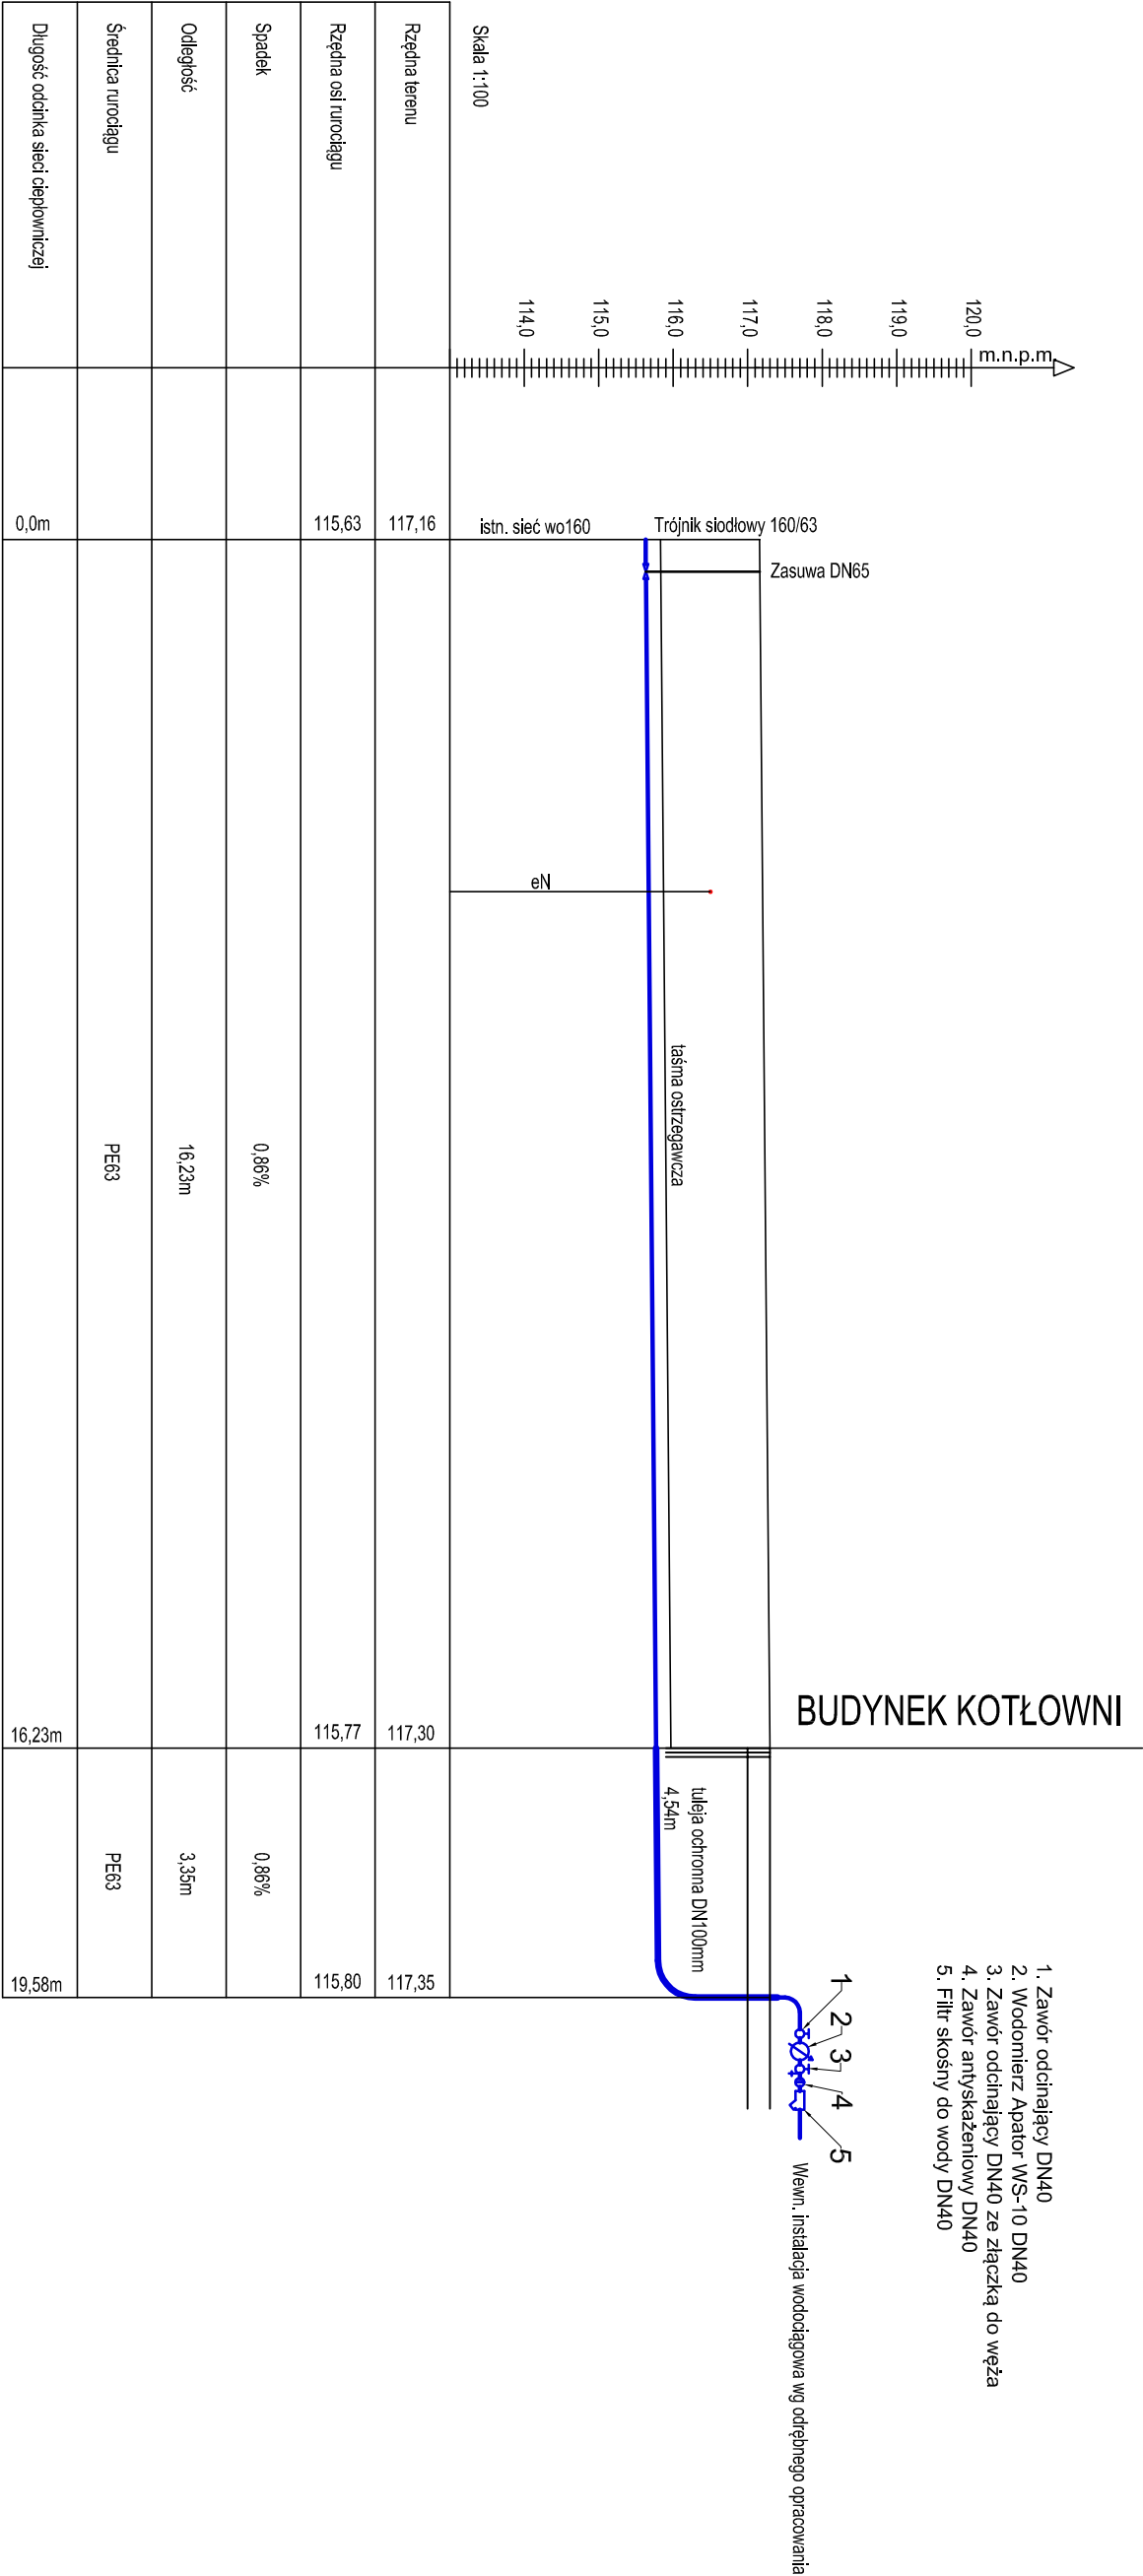

ul. Stalowa 4 lok. 111, 10-420 Olsztyn  
email : [biuro@olsanit.pl](mailto:biuro@olsanit.pl), tel. 602-322-389

Inwestor:	PGNIG TERMIKA Energetyka Rozproszona sp. z o.o. pl. Solidarności 1/3/5, 53-661 Wrocław		
Temat:	"OSIEDLA STEROWCÓW" w DWYMITACH		
Branża:	SANITARNA		
Projektował:	mgr inż. Rajmund Janeczko	WAM/0125/POOS/09	
Sprawdził:	inż. Maciej Mierzwiaik	WAM/0115/POOS/08	
Data	9.01.2018	Treść rys. Profil przyłącza wodociągowego	Skala 1:100
			Rys. nr <b>S12</b>