


PROFIL PRZYŁĄCZA KANALIZACJI SANITARNEJ

PROJEKTOWANE PRZYŁĄCZE KANALIZACJI
SANITARNEJ - PCV DN160

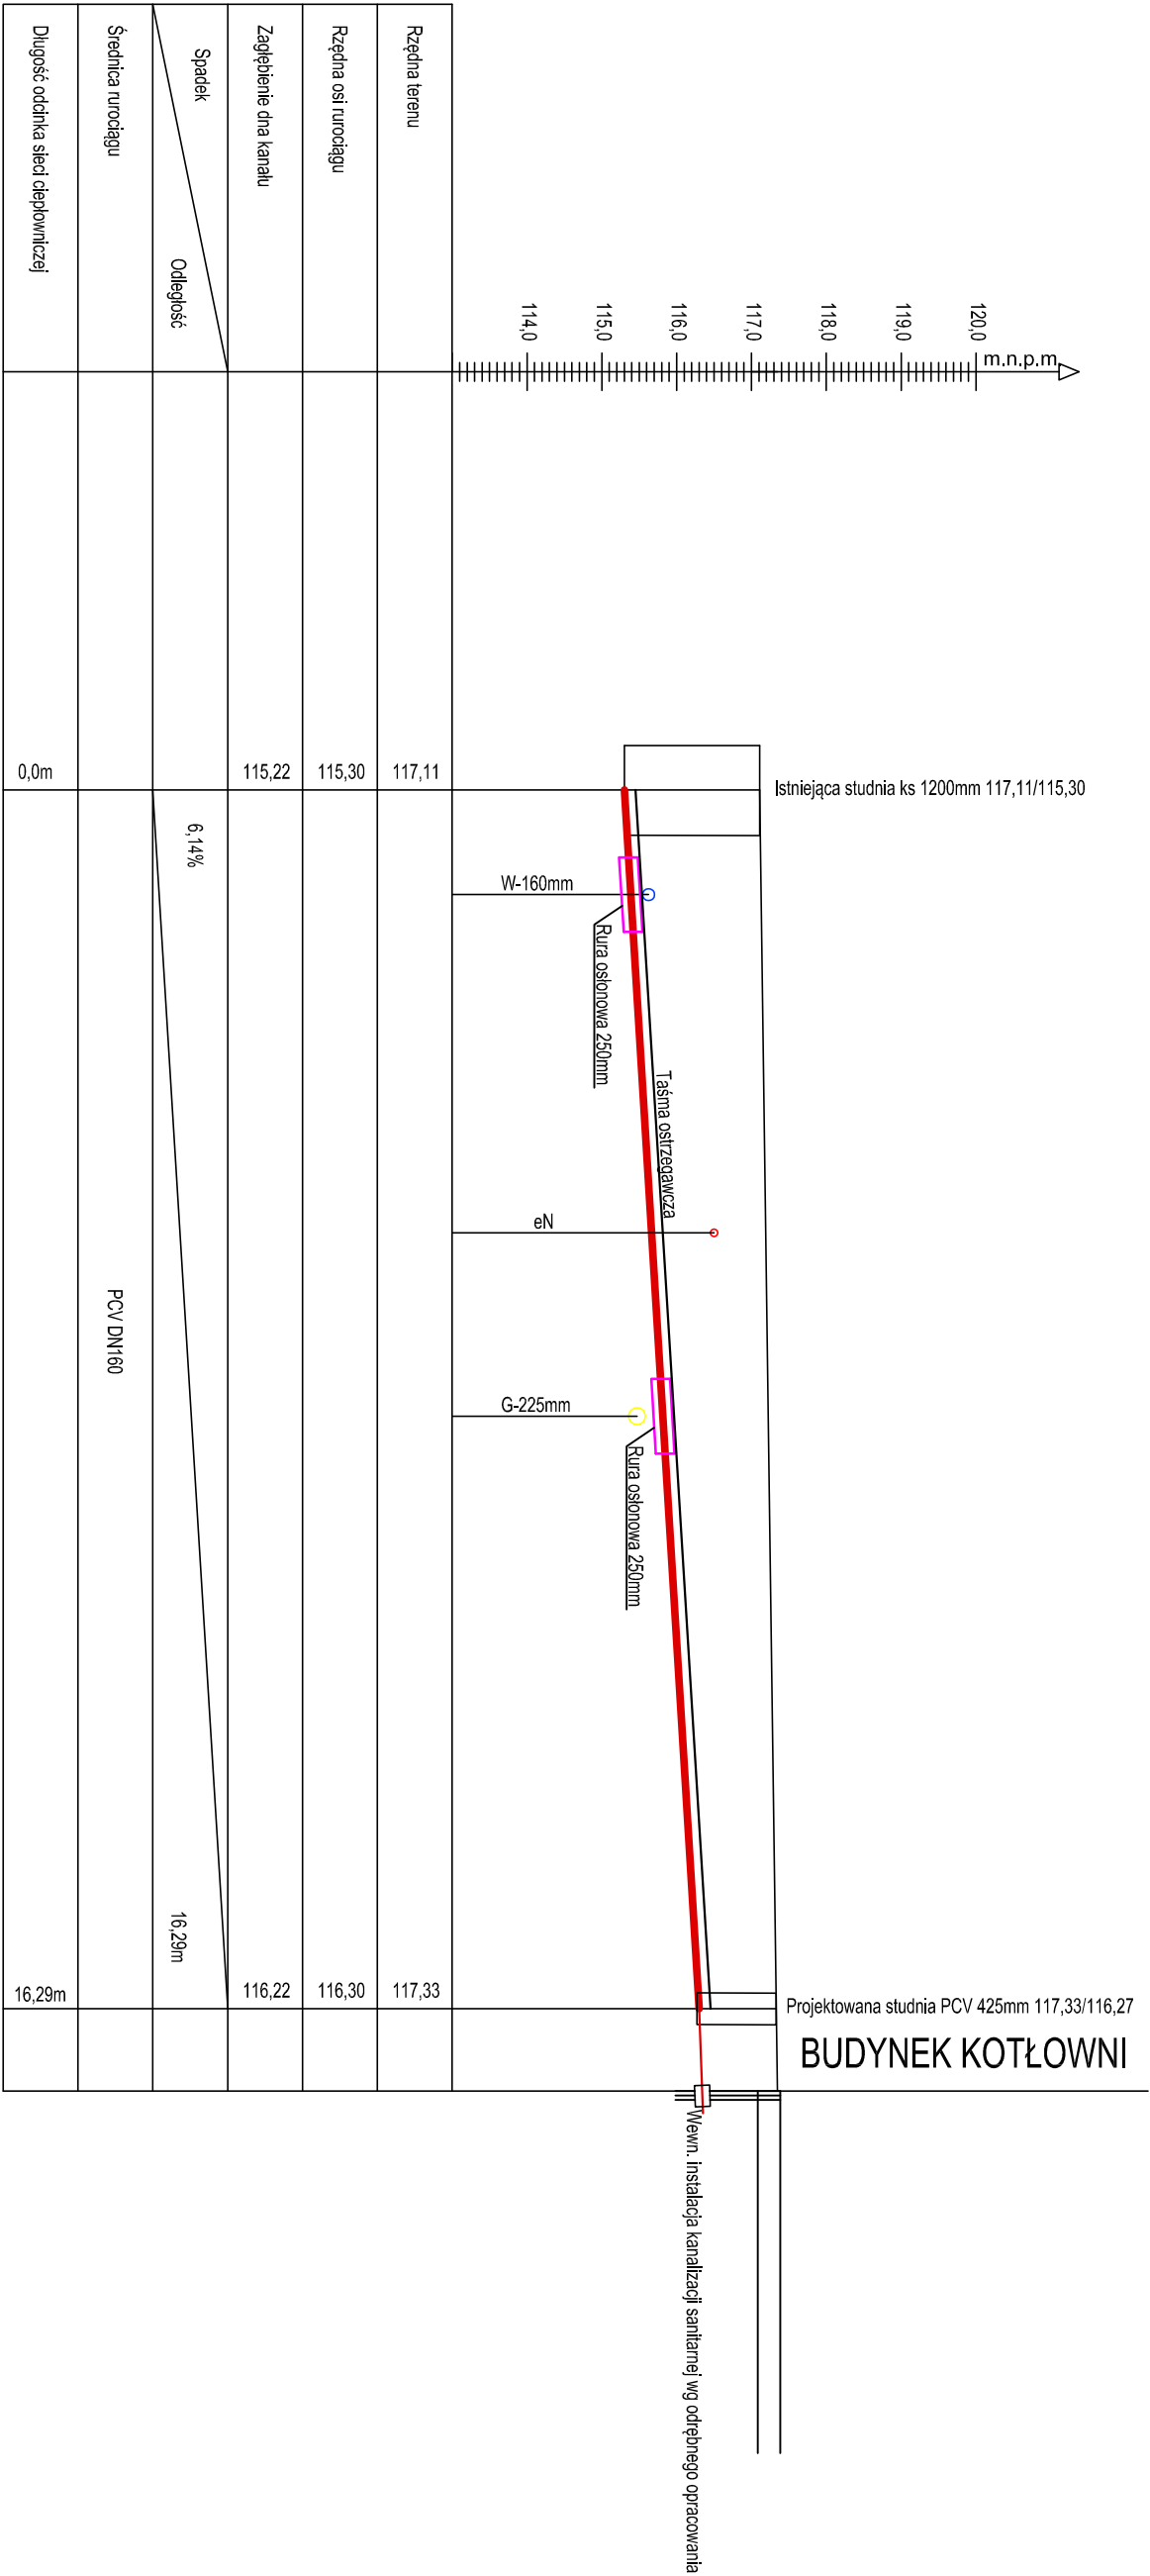

ul. Stalowa 4 lok. 111, 10-420 Olsztyn
email : biuro@olsanit.pl, tel. 602-322-389

Investor:

PGNIG TERMIKA Energetyka Rozproszona sp. z o.o.
pl. Solidarności 1/3/5, 53-661 Wrocław

Temat:

"OSIEDLA STEROWCÓW" W DWYMITACH

Branża:

SANITARNA

Projektował:

mgr inż. Rajmund Janeczko
WAM/0125/POOS/09

Sprawdził:

inż. Maciej Mierzwik
WAM/0115/POOS/08

Data

9.01.2018 Treść rys.
Profil przyłącza kanalizacji sanitarnej

Skala

1:100

Rys. nr

S13