


PROFIL PRZYLĄCZA KANALIZACJI DESZCZOWEJ

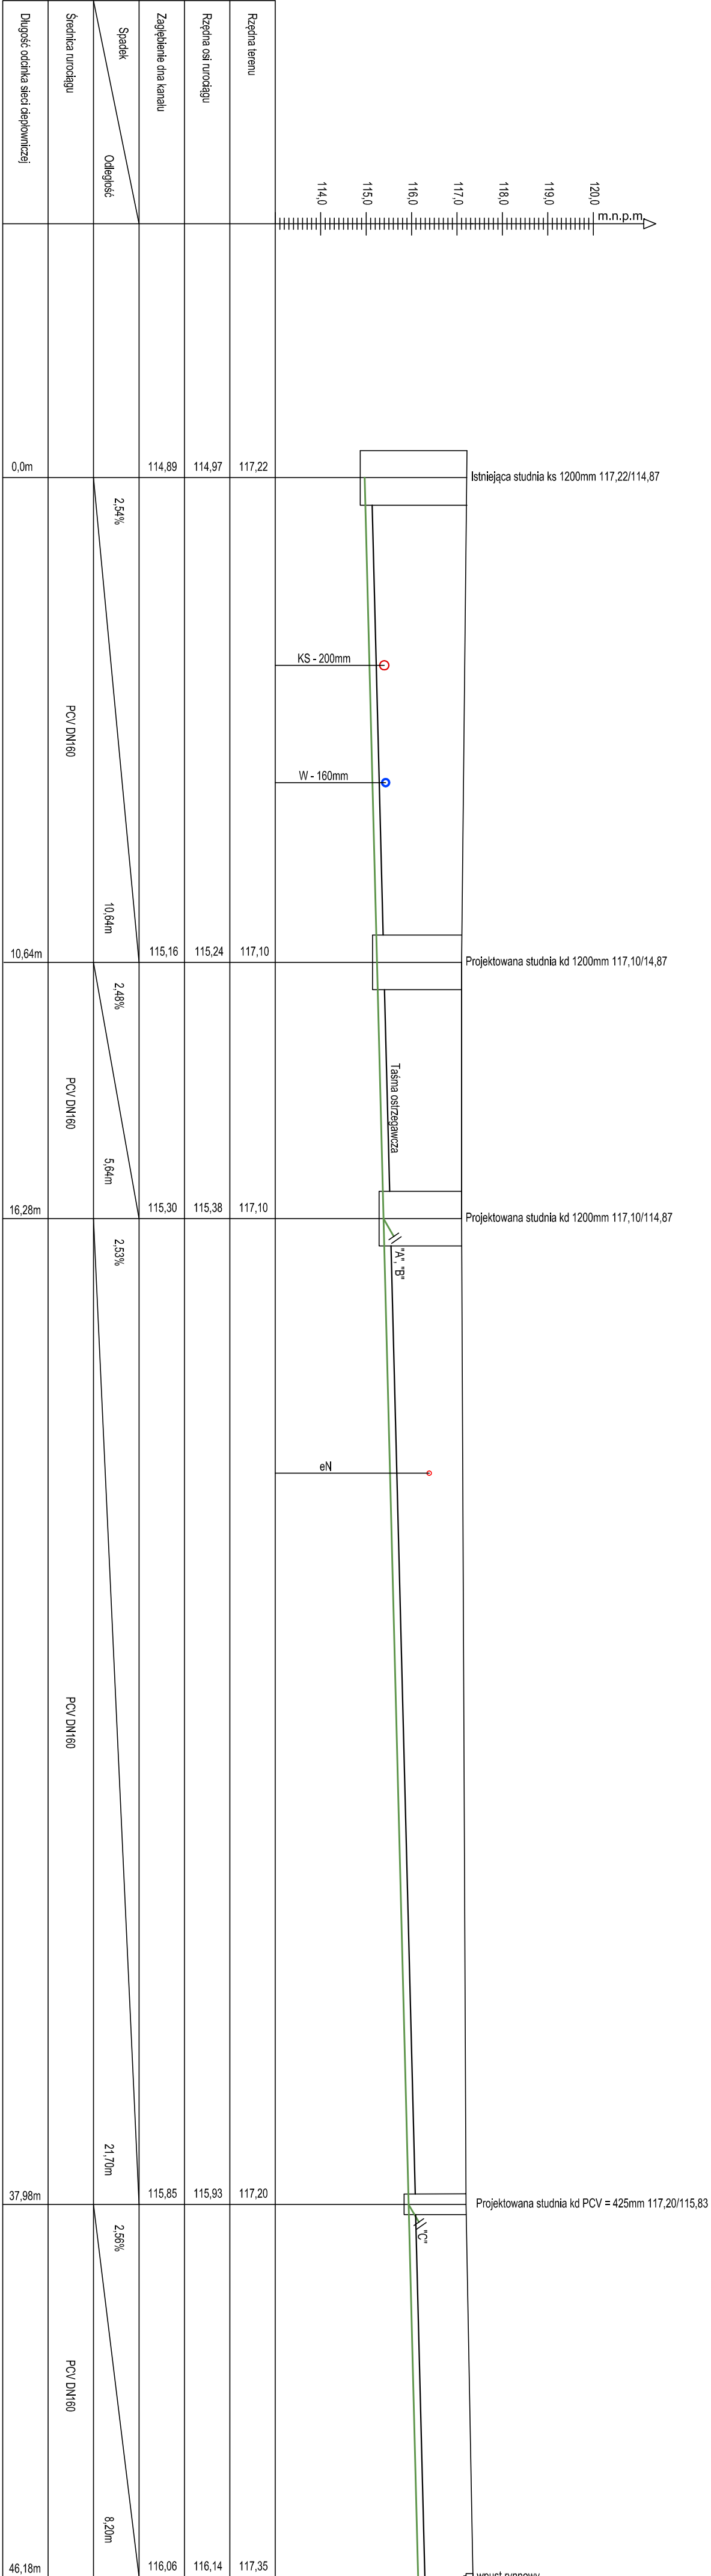

ul. Stalowa 4 lok. 111, 10-420 Olsztyn  
email: biuro@olsanit.pl, tel. 802-322-389

Investor: PGNiG TERMIKA Energetyka Rozproszona sp. z o.o.  
Temat: PROJEKT OSIĘDŁOWEJ KOTŁOWNI GAZOWEJ O MOCY 4.808kW DLA "OSIEDLA STEROWCÓW" W DWITACH

Branża: SANITARNA

Projektował: mgr inż. Rajmund Janeczko WAM/0125/POOS/09

Sprawdził: inż. Maciej Mierzwia WAM/0119/POOS/08

Data: 9.01.2018 Treść rys.: Profil przyłącza kanalizacji deszczowej Skala: 1:100 Rys. nr: S14