


PROFIL PRZYŁĄCZA KANALIZACJI DESZCZOWEJ SZCZEGÓŁ "C"

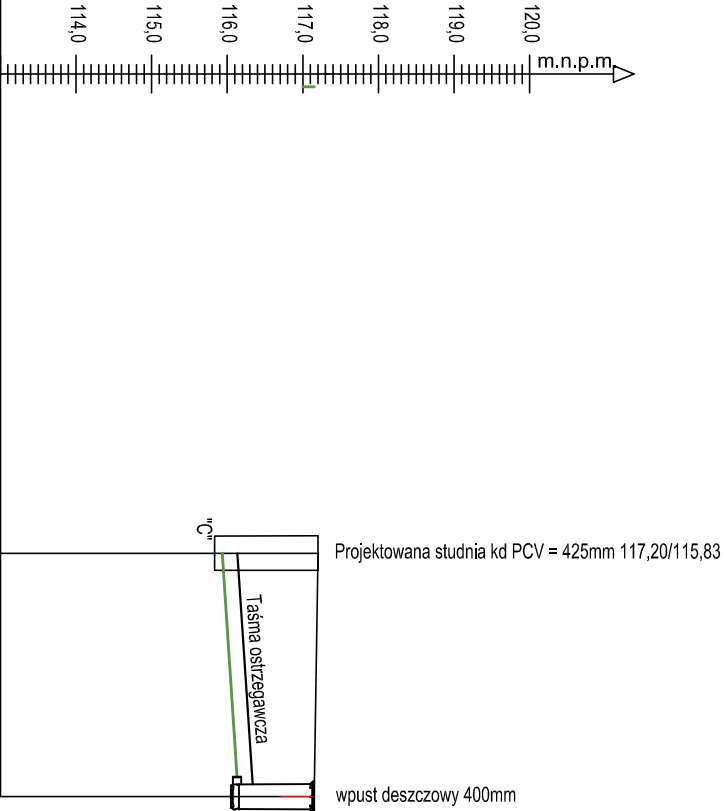

Rzędna terenu	117,20	117,15
Rzędna osi rurociągu	115,93	116,13
Zagłębienie dna kanału	115,85	116,05
Spadek	6,21%	3,22m
Odległość		
Średnica rurociągu	PCV DN160	
Długość odcinka sieci depozytywnej	0,0m	3,22m



ul. Stalowa 4 lok. 111, 10-420 Olsztyn
email : biuro@olsanit.pl, tel. 602-322-389

Inwestor:	PGNIG TERMIKA Energetyka Rozproszona sp. z o.o. pl. Solidarności 1/3/5, 53-661 Wrocław		
Temat:	PROJEKT OSIEDLOWEJ KOTŁOWNI GAZOWEJ O MOCY 4,808kW DLA "OSIEDLA STEROWCÓW" W DWYMITACH		
Branża:	SANITARNA		
Projektował:	mgr inż. Raimund Janeczko	WAM/0125/POOS/09	
Sprawdził:	inż. Maciej Mierzwiaik	WAM/0115/POOS/08	
Data	9.01.2018	Treść rys. Profil przyłącza kanalizacji deszczowej - szczegóły "C"	Skala 1:100 Rys. nr S17