


1.2	MAGAZYNEK
4,15m <sup>2</sup>	posadzka bet./przemysłowa

1. Zawór odcinający DN40
2. Wodomierz Aparator WS-10 DN40
3. Zawór odcinający DN40 ze złączką do węża
4. Zawór antyskażeniowy DN40
5. Filtł skośny do wody DN40
6. Zawór odcinający DN25
7. Zawór odcinający DN15
8. Zawór odcinający DN15

1.1	POM. KOTŁOWNI
134,83m <sup>2</sup>	posadzka betonowa/przemysłowa

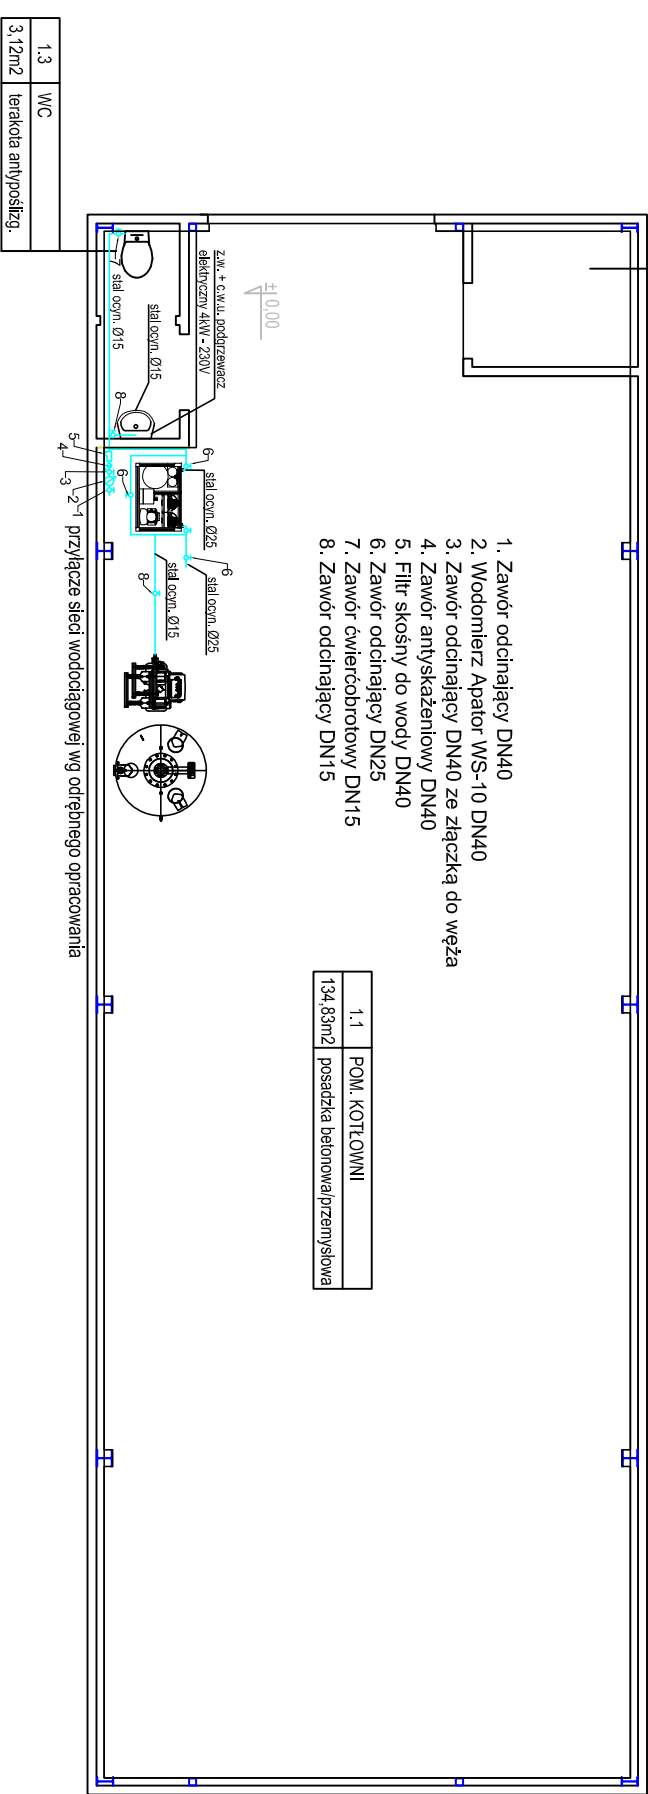

1.3	WC
3,12m <sup>2</sup>	terakota antypoślizg.



ul. Stalowa 4 lok. 111, 10-420 Olsztyn  
email : [biuro@olsanit.pl](mailto:biuro@olsanit.pl), tel. 602-322-389

Investor:	PGNiG TERMIKA Energetyka Rozproszona sp. z o.o. pl. Solidarności 1/3/5, 53-661 Wrocław		
Temat:	PROJEKT OSIEDLOWEJ KOTŁOWNI GAZOWEJ O MOCY 4.808kW DLA "OSIEDLA STEROWCÓW" W DYWITACH		
Branża:	SANITARNA		
Projektował:	mgr inż. Rajmund Janeczko	WAM/0125/POOS/09	
Sprawił:	inż. Maciej Mierzwiak	WAM/0115/POOS/08	
Data	9.01.2018	Skala	1:100
		Instalacja wodociągowa	Rys. nr <b>S7</b>