

1. Zawór oddcinający DN40

2. Wodominerz Apator WS-10 DN40

3. Zawór oddcinający DN40 ze złączką do węży

4. Zawór antyskażeniowy DN40


5. Filt. skośny do wody DN40

6. Zawór oddcinający DN25

7. Zawór odciętowy DN15

8. Zawór oddcinający DN15

przyłącze sieci wodociągowej wg odrębnego opracowania

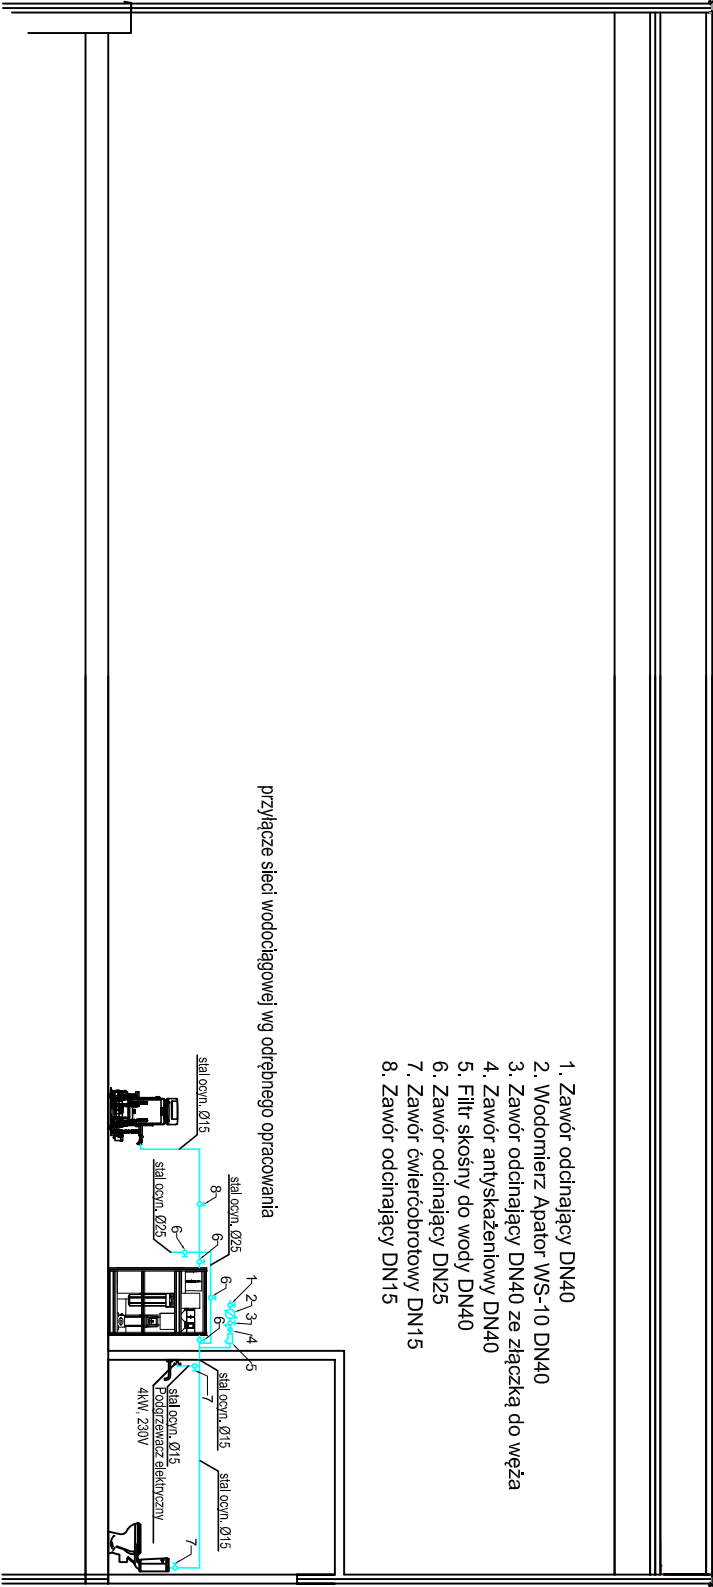

<div><div>OLSANIT</div><div>ul. Stalowa 4 lok. 111, 10-420 Olsztyn email : <a href="mailto:biuro@olsanit.pl">biuro@olsanit.pl</a>, tel. 602-322-389</div></div>			
Investor:	PGNiG TERMIKA Energetyka Rozproszona sp. z o.o. pl. Solidarności 1/3/5, 53-661 Wrocław		
Temat:	PROJEKT OSIEDLOWEJ KOTŁOWNI GAZOWEJ O MOCY 4.808kW DLA "OSIEDLA STEROWCÓW" W DYWITACH		
Branża:	SANTARNA		
Projektował:	mgr inż. Rajmund Janeczko	WAM/0125/POOS/09	
Sprawił:	Inż. Maciej Mierzwiak	WAM/0115/POOS/08	
Data	Treść rys.	Skala	Rys. nr
9.01.2018	Rozwinięcie instalacji wodociągowej	-	S8