Instalacja kanalizacji sanitarnej
Odprowadzenie kondensatu

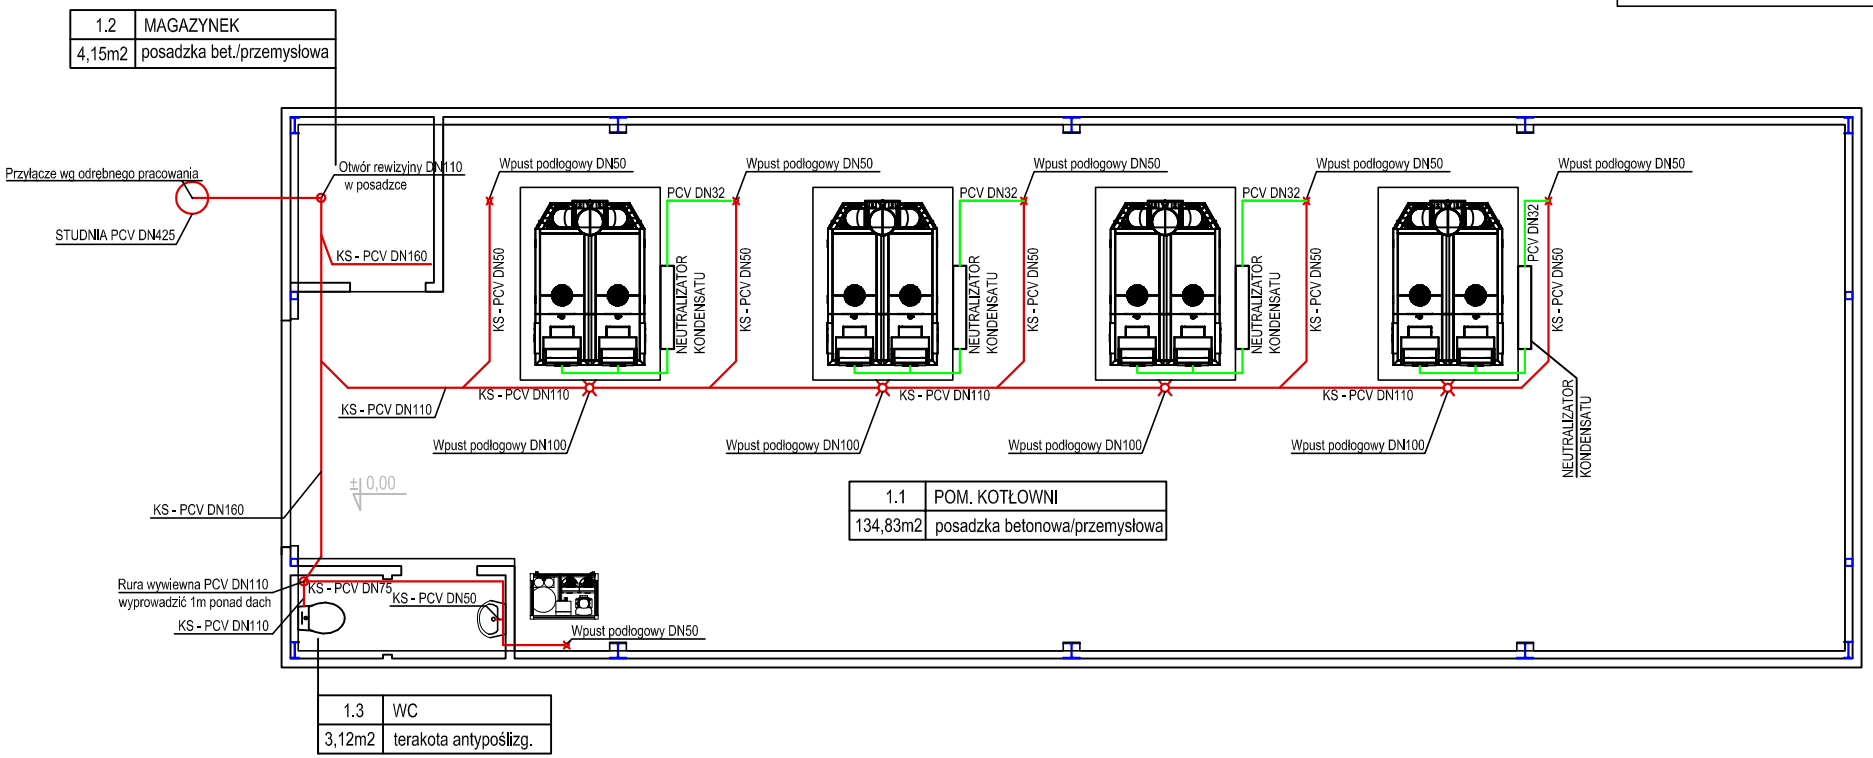

OLSANIT
ul. Stalowa 4 lok. 111, 10-420 Olsztyn
email : biuro@olsanit.pl, tel. 602-322-389

Inwestor:	PGNiG TERMIKA Energetyka Rozproszona sp. z o.o. pl. Solidarności 1/3/5, 53-661 Wrocław		
Temat:	PROJEKT OSIEDLOWEJ KOTŁOWNI GAZOWEJ O MOCY 4.808kW DLA "OSIEDLA STEROWCÓW" W DYWITACH		
Branża:	SANITARNA		
Projektował:	mgr inż. Rajmund Janeczko	WAM/0125/POOS/09	
Sprawdził:	inż. Maciej Mierzwiak	WAM/0115/POOS/08	
Data 9.01.2018	Treść rys. Instalacja kanalizacji sanitarnej	Skala 1:100	Rys. nr S9