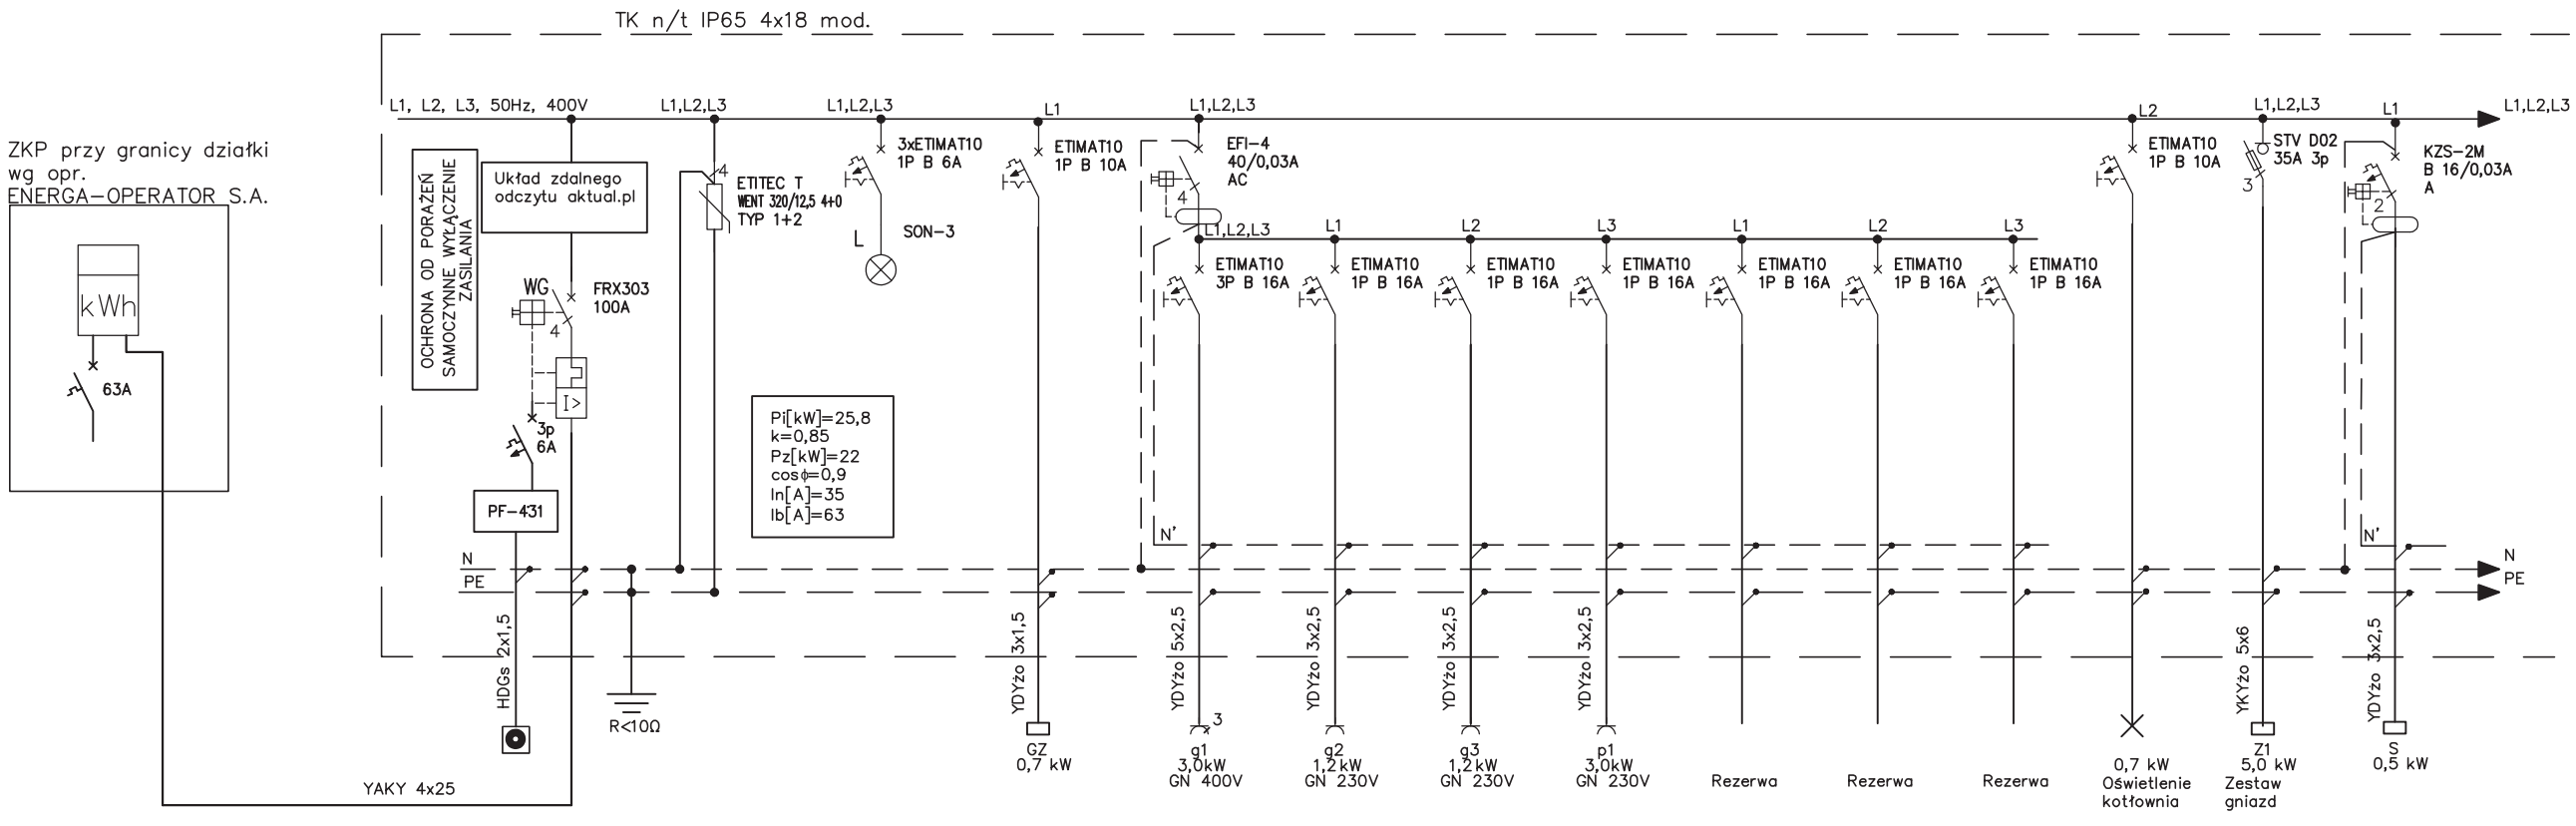

OLSANIT

ul. Stalowa 4 lok. 111, 10-420 Olsztyn

email : biuro@olsanit.pl, tel. 602-322-389

Inwestor:	PGNiG TERMIKA Energetyka Rozproszona sp. z o.o. pl. Solidarności 1/3/5, 53-661 Wrocław		
Temat:	PROJEKT OSIEDLOWEJ KOTŁOWNI GAZOWEJ O MOCY 4.808kW DLA "OSIEDLA STEROWCÓW" W DYWITACH		
Branża:	ELEKTRYCZNA		
Projektował:	mgr inż. Wojciech Mroziewski	WAM/0145/POOE/10	
Sprawdził:	mgr inż. Hubert Staśkiewicz	POM/0018/POOE/10	
Data 9.01.2018	Treść rys. Schemat rozdzielnicy RG	Skala - - -	Rys. nr E02