


SCHEMAT TECHNOLOGICZNY

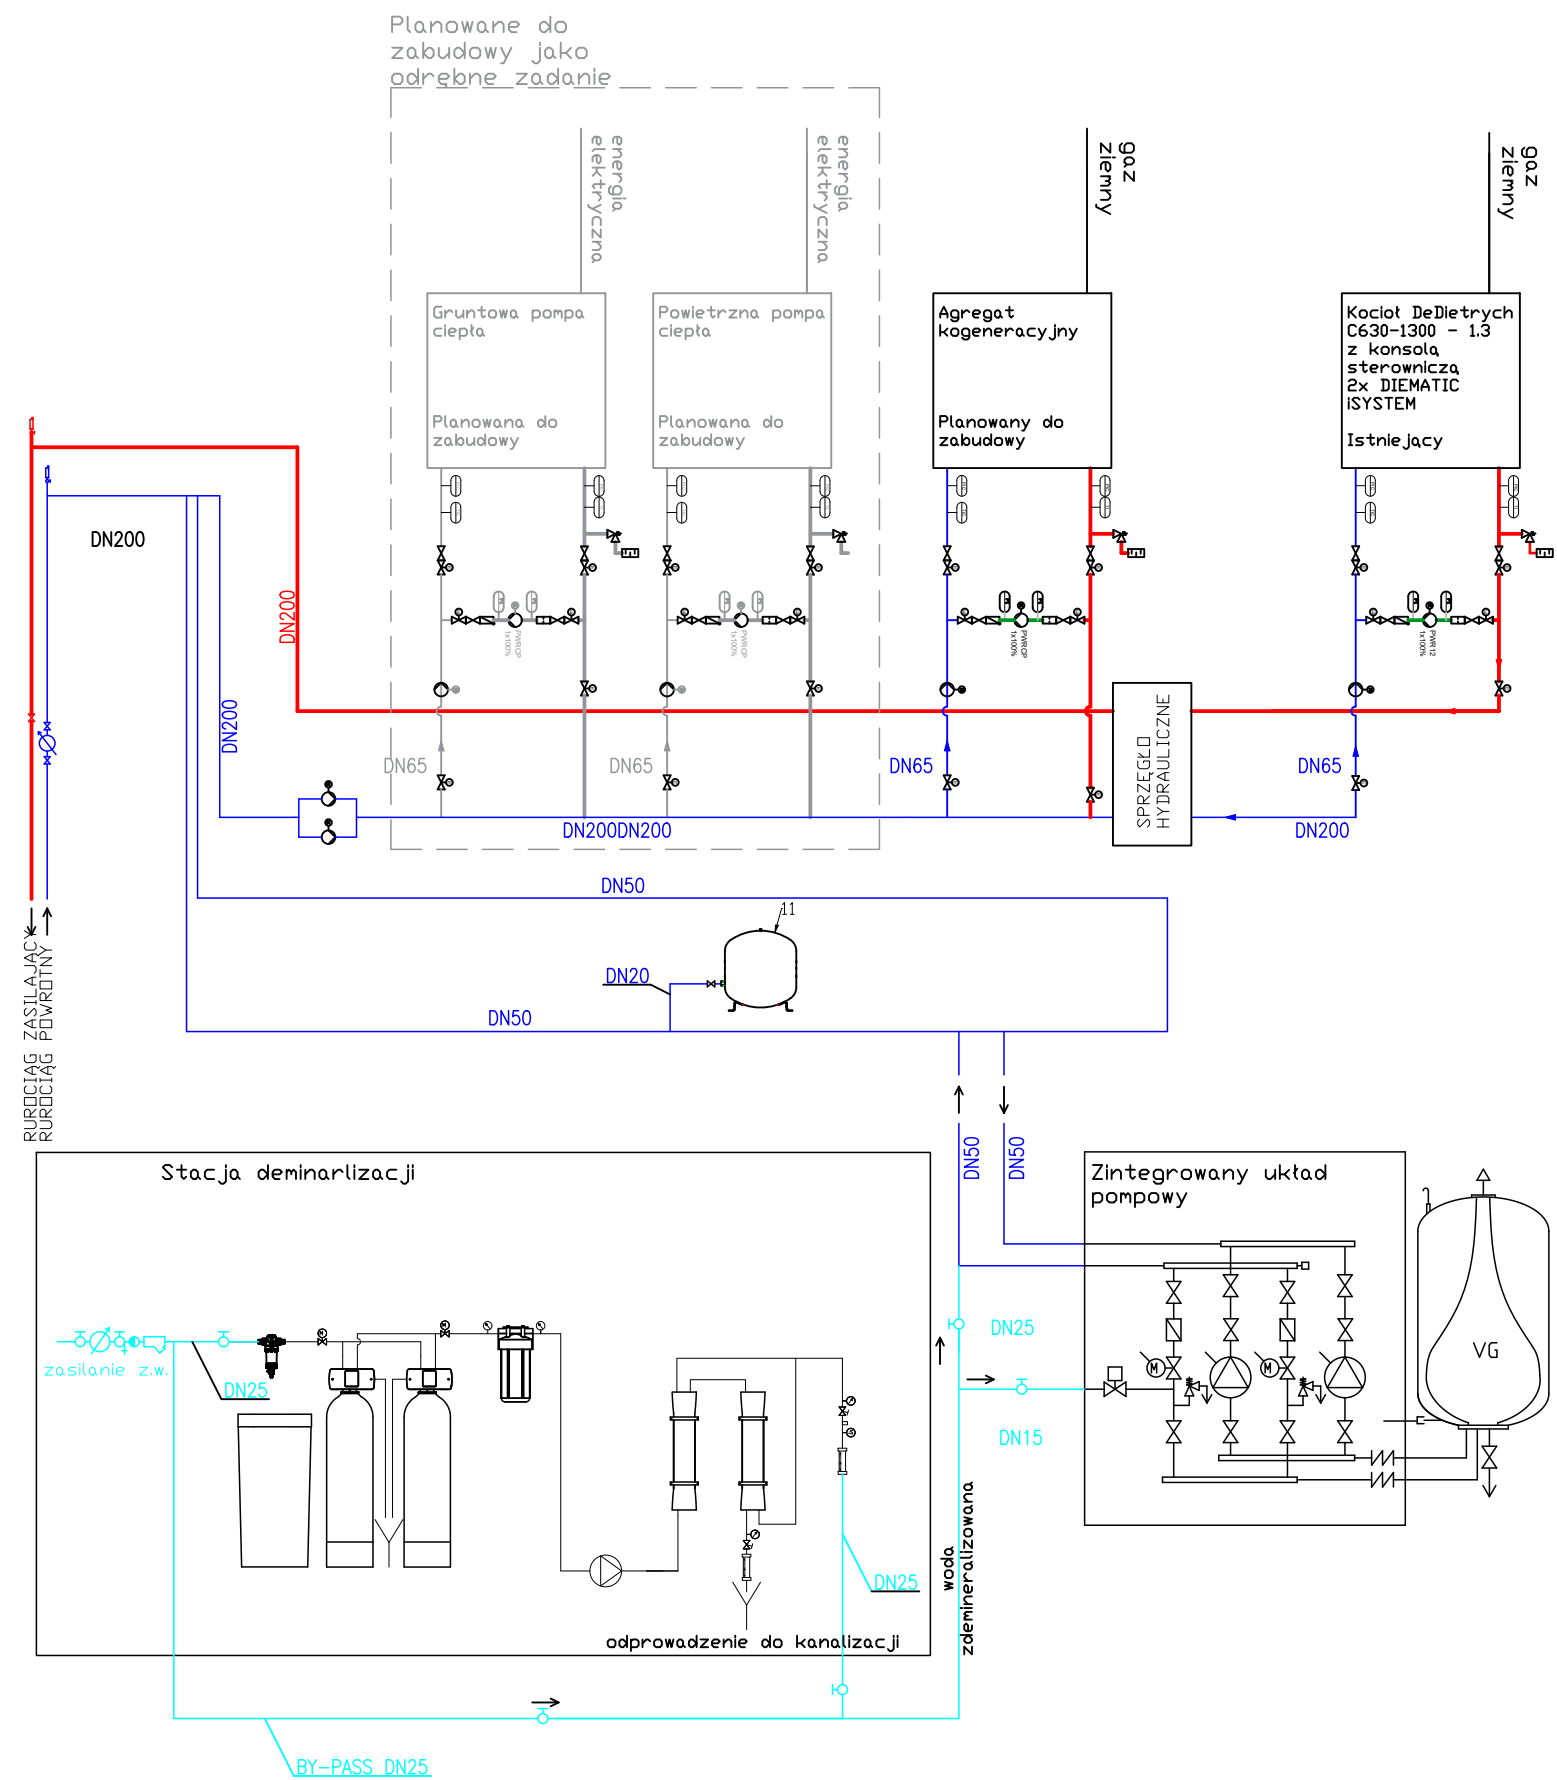

Inwestor:	ORLEN Termika Rozproszona sp. z o.o. pl. Solidarności 1/3/5, 53-661 Wrocław
Inwestycja:	Dywity - Optymalizacja systemu ciepłowniczego
Adres:	ul. Hynka 3, 11-001 Dywity
Temat:	Schemat technologiczny kotłowni