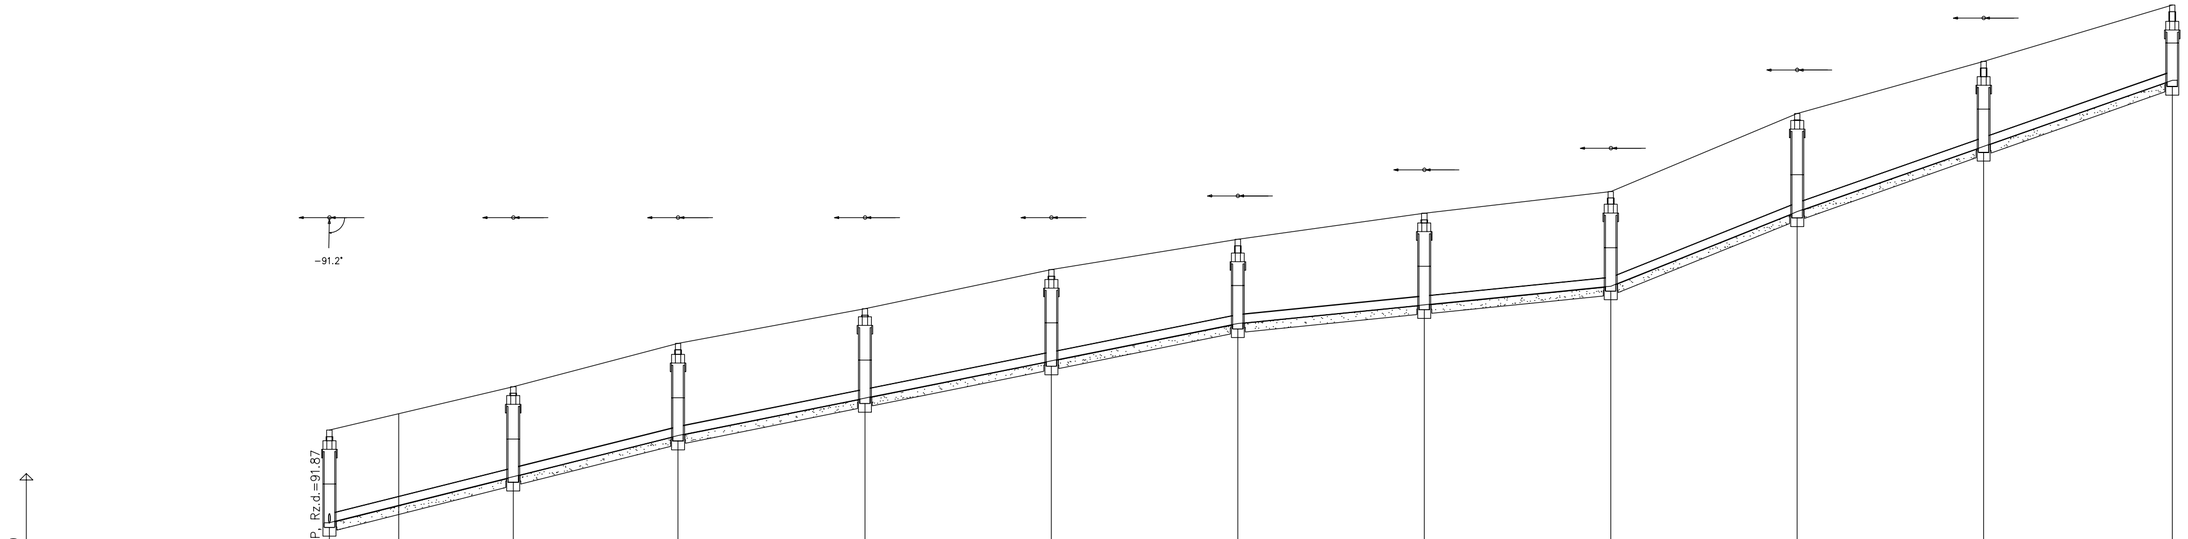

OZNACZENIE PROFILU: S19
POZIOM PORÓWNAWCZY 85.00 m n.p.m.

	S5	S10	S11	S12	S13	S14	S15	S16	S17	S18	S19
RZĘDNA TERENU ISTN.	94.00	94.38	95.00	96.00	96.80	97.70	98.40	99.00	99.50	101.30	102.50	103.80
RZĘDNA DNA KANAŁU	91.87	92.27	92.93	93.88	94.74	95.60	96.46	96.89	97.32	99.04	100.54	102.07
ZAGŁĘBIENIE DNA KANAŁU	2.13	2.11	2.07	2.12	2.06	2.10	1.94	2.11	2.18	2.26	1.96	1.73
SPADKI, DŁUGOŚCI		5% 40.20m		4% 64.55m		2% 43.00m		8% 21.50m		7% 43.25m		
ŚREDNICA, MATERIAŁ					ø200 PP L=212.50m							
ODLEGŁOŚCI	0.00	7.99 21.20	21.20	19.00	40.20	21.55	61.75	21.50	83.25	21.50	104.75	21.50	126.25	21.50	147.75	21.50	169.25	21.50	190.75	21.75	212.50

P.SI./EPI-Graf, Generator rysunkowy Profil Koordynator 8.0
Nazwa pliku: 1 sieć kan sanit Słupno_Szeligi Projekt: kanalizacja

RYS.	Profil kanalizacji grawitacyjnej S5-S19
	nr rys. 5
NAZWA PROJEKTU	PROJEKT BUDOWLANY: PROJEKT ZAGOSPODAROWANIA TERENU - ROZBUDOWA SIECI KANALIZACJI SANITARNEJ W MIEJSCOWOŚCIACH SZELIGI I SŁUPNO
	skala 1:100 1:500
NAZWA I ADRES ZAMIERZENIA BUDOWLANEGO	Sieć kanalizacji sanitarnej na działkach o nr ew.: 2/65, 2/76, 2/80 w miejscowości Słupno oraz na działkach o nr ew.: 107/14, 107/33, 128/12, 128/23, 129/11 w miejscowości Szeligi.
	data 12.2022
PROJEKTANT	mgr inż. Grażyna Dzięglewska PPPSIIS SANICO upr.proj. 82 / 92 w spec. inst.-inż. w zakresie sieci i instal. sanitarnych oraz ochr. środowiska; MAZ/IS/4132/02