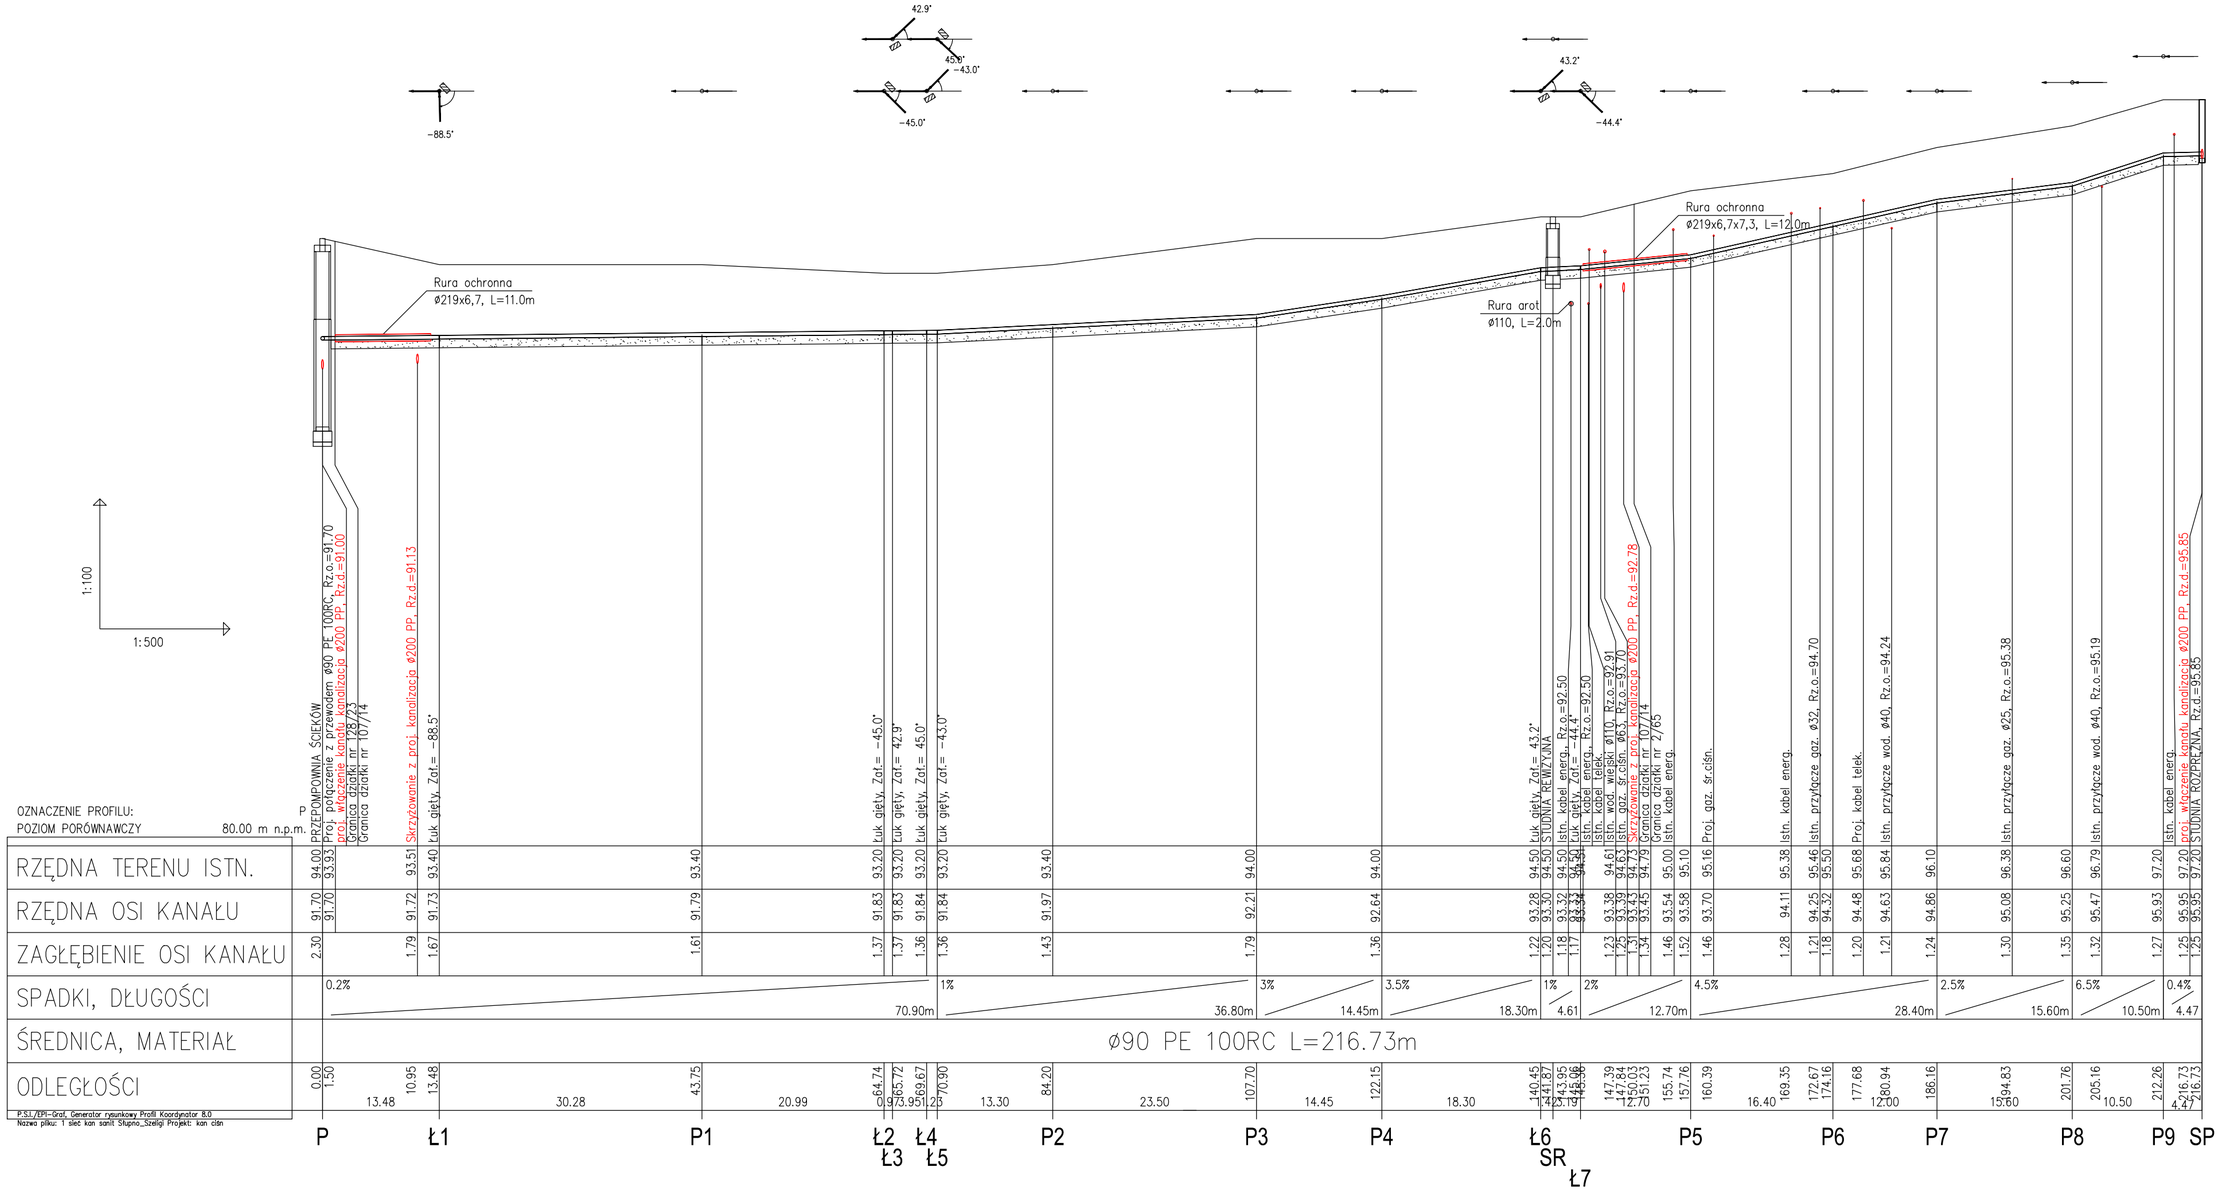

RYS.	Profil kanalizacji ciśnieniowej P-SP
	nr rys. 8
NAZWA PROJEKTU	PROJEKT BUDOWLANY. PROJEKT ZAGOSPODAROWANIA TERENU - ROZBUDOWA SIECI KANALIZACJI SANITARNEJ W MIEJSCOWOŚCIACH SZELIGI I SŁUPNO
	skala 1:100 1:500
NAZWA I ADRES ZAMIERZENIA BUDOWLANEGO	Sieć kanalizacji sanitarnej na działkach o nr ew.: 2/65, 2/76, 2/80 w miejscowości Słupno oraz na działkach o nr ew.: 107/14, 107/33, 128/12, 128/23, 129/11 w miejscowości Szeligi.
	data 12.2022
PROJEKTANT	mgr inż. Grażyna Dzięglewska PPPSIIS SANICO upr.proj. 82 / 92 w spec. inst.-inż. w zakresie sieci i instal. sanitarnych oraz ochr. środowiska; MAZ/IS/4132/02