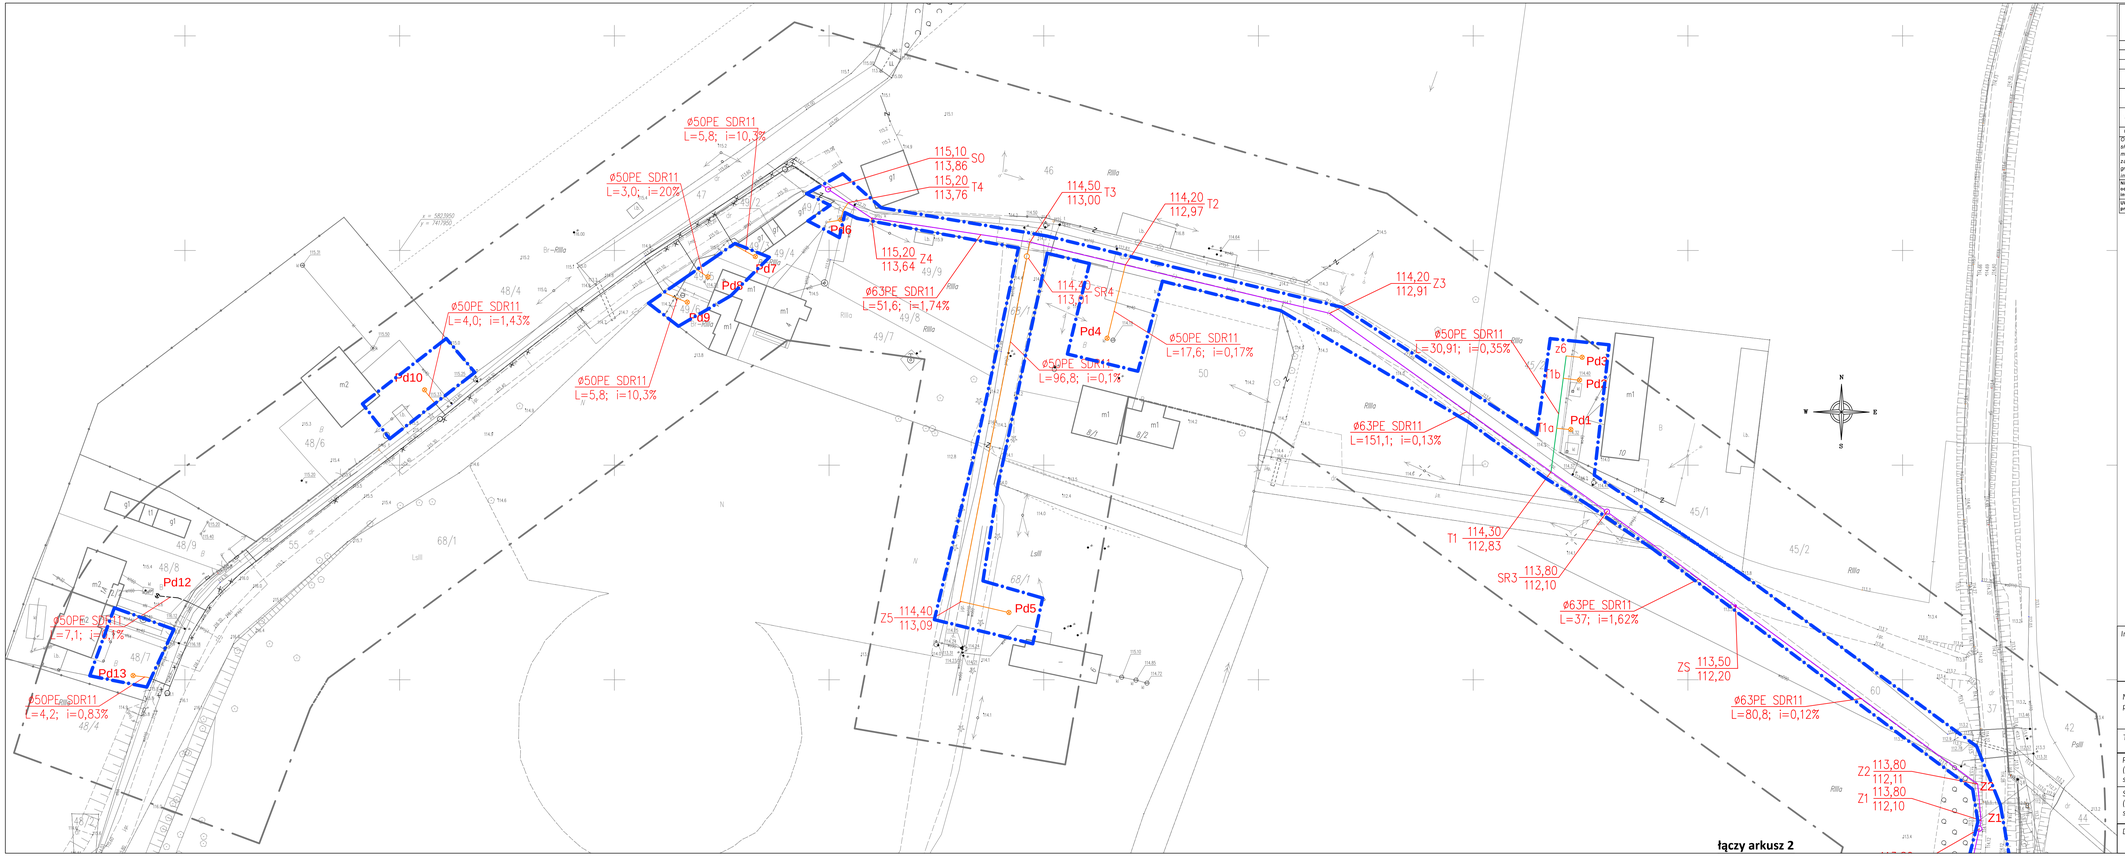


## MAPA DO CELÓW PROJEKTOWYCH
### SKALA1:500

**7.180.10.0922 ; dz. 55, 46, 60, 110/1, 111/1**

| | | |
|---|---|---|
| Mapa przedstawia stan na dzień | | 2024-04-24 |
| Oznaczenie zgłoszenia pracy geodezyjnej | | GGN-III.6640. 1381. 2024 |
| Miejscowość | | GULCZEWO |
| Jednostka ewidencyjna | identyfikator | 141912_2 |
| | nazwa | SŁUPNO - GMINA WIEJSKA |
| Obręb ewidencyjny | identyfikator | 141912_2. 0020 |
| | nazwa | PGR GULCZEWO |
| Nazwa układu współrzędnych | prostokątnych płaskich | 2000:21 |
| | wysokości | PL-EVRF2007-NH |
| Oznaczenie granic obszaru objętego aktualizacją | | linia przerywana |
| Oznaczenie i informacje o służebnościach gruntowych mających wpływ na zagospodarowanie gruntów w granicach projektowanej inwestycji | | Nie badano |

Nie wykluczam istnienia w terenie urządzeń podziemnych - nie pokazanych na mapie, które nie zostały odnalezione podczas wykonywania inwentaryzacji powykonawczych lub, które nie zostały zgłoszone do inwentaryzacji przez zarządcę sieci.

UWAGA: Pokazane na mapie do celów projektowych granice działek, użytków i konturów klasyfikacyjnych przedstawiono wg stanu w ewidencji/gleb w dniu 2024.04.24

Podkładowy, źródłowy dokument został opracowany w wyniku prac geodezyjnych i kartograficznych, wykonanych przez uprawnionego geodetę (projektanta - wykonawcę robót), na podstawie zawartej odrębnej umowy z zamawiającym i stanowi jego własność.

| | |
|---|---|
| Identyfikator zgłoszenia pracy geodezyjnej | GGN-III.6640.1381.2024 |
| Organ który zatwierdził lub przyjął zgłoszenie | STAROSTA PŁOCKI |
| Wykonawca prac geodezyjnych | BIURO USŁUG GEODEZYJNYCH Bogdan Wiernaszyński 09-472 Słupno, Cekanowo, Lelit 15 NIP774-167-00-66 REGON: 611064987 |
| Nr oraz data zamówienia dokumentu zawierającego wyniki zasobowej weryfikacji | Płock, dnia 2024-05-16 EGiK. 6640.1381.2024 - 2 z dn. 2024. 05. 16 |
| Imię i nazwisko oraz numer uprawnień zawodowych kierownika prac. | GEODETA UPRAWNIONY mgr inż. Bogdan Wiernaszyński nr upr. 10020 |

BIURO USŁUG GEODEZYJNYCH
Bogdan Wiernaszyński
09-472 Słupno, Cekanowo, Lelit 15
tel. 602 740 431 , NIP 774-167-00-66
mail: bogdanwiernaszynski@wp.pl

GEODETA UPRAWNIONY
mgr inż. Bogdan Wiernaszyński
nr upr. 10020

## LEGENDA

- zakres aktualizacji mapy d/c projektowych
- granice terenu inwestycji
- proj. sieć kanalizacji sanitarnej ciśnieniowej
- SR proj. studnia rewizyjna na sieci kanalizacji sanitarnej ciśnieniowej
- proj. przyłącze kanalizacji sanitarnej ciśnieniowej
- SR proj. studnia rewizyjna na przyłączu kanalizacji sanitarnej ciśnieniowej
- Pd proj. przydomowa pompownia ścieków

| | | | |
|---|---|---|---|
| Inwestor | **Wójt Gminy Słupno**<br>ul. Miszewska 8a<br>09-472 Słupno | | |
| Nazwa projektu | **Budowa sieci kanalizacji sanitarnej ciśnieniowej w PGR Gulczewo, gm. Słupno** | | |
| Tytuł rysunku | **Plan sytuacyjny** | | |
| Projektant (branża sanitarna) | Jarosław Moderacki<br>upr. nr Wa-68/1 | | Podpis |
| Sprawdzający (branża sanitarna) | Maria Nowak<br>upr. nr 43/89 | | Podpis |
| Data | 10.2024 | Skala 1:500 | Branża sanitarna | Rys. nr **1** |