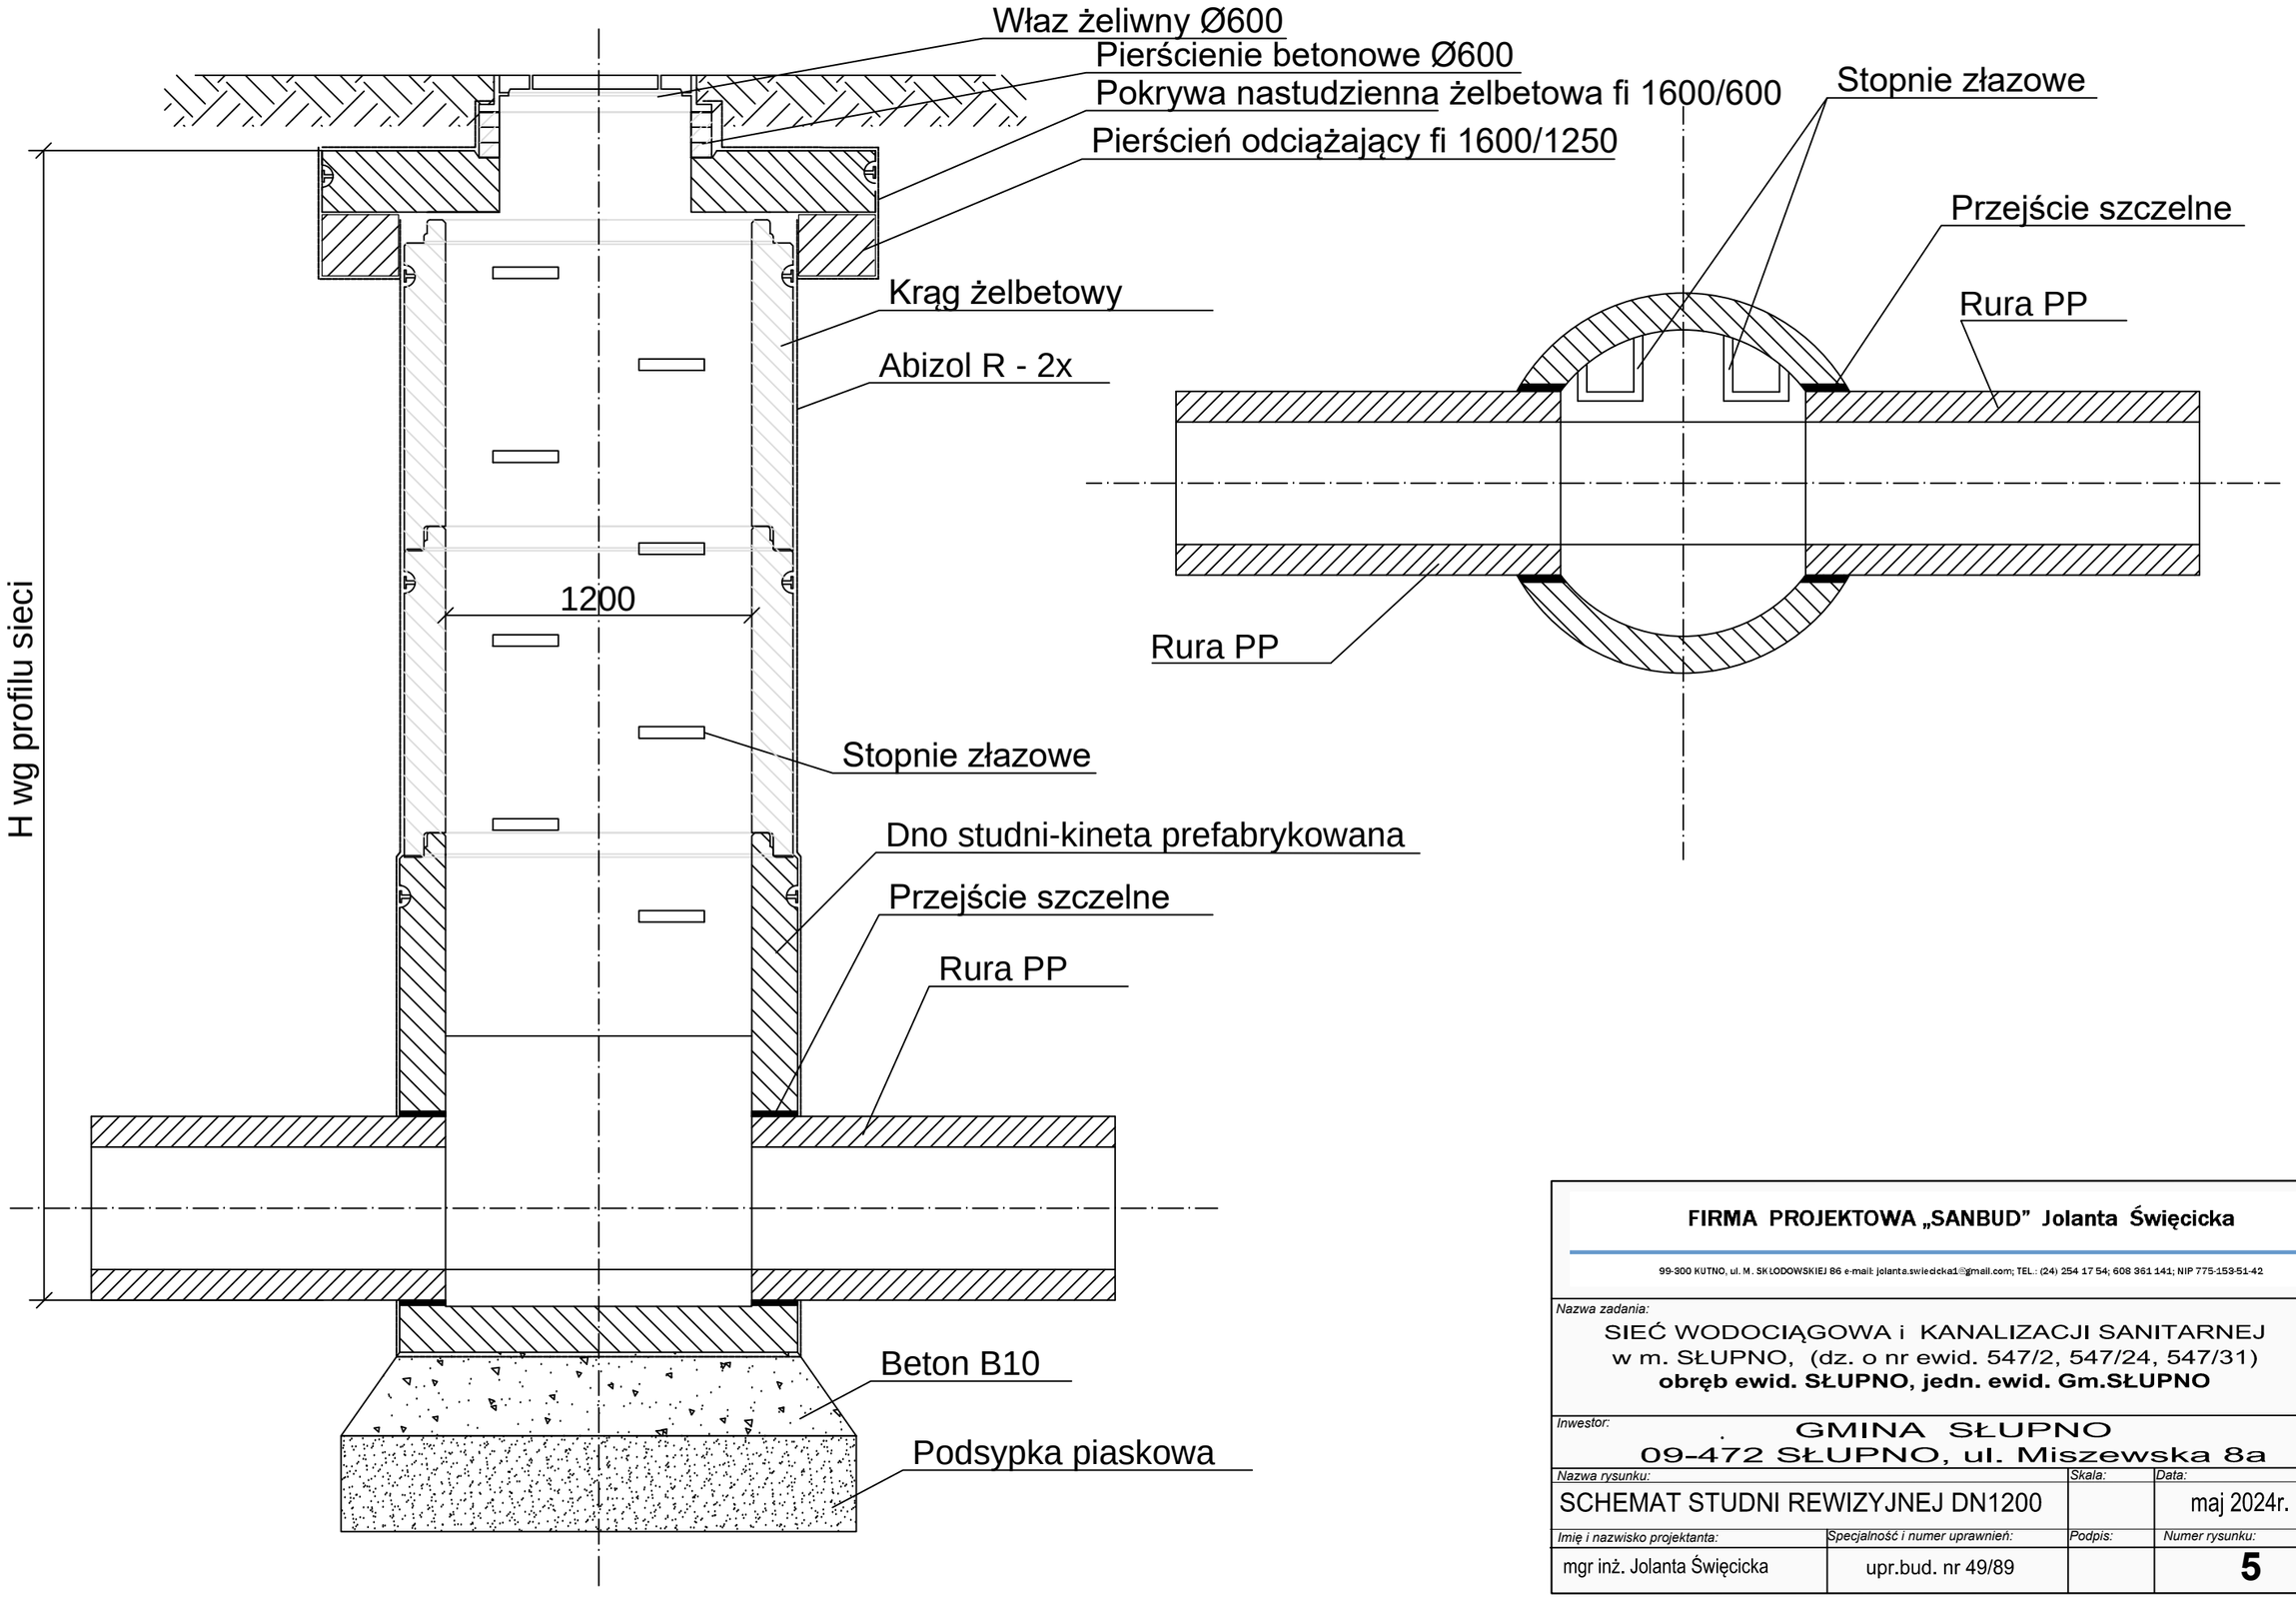

FIRMA PROJEKTOWA „SANBUD" Jolanta Święcicka

99-300 KUTNO, ul. M. SKŁODOWSKIEJ 86 e-mail: jolanta.swiecicka1@gmail.com; TEL.: (24) 254 17 54; 608 361 141; NIP 775-153-51-42

Nazwa zadania:

SIEĆ WODOCIĄGOWA i KANALIZACJI SANITARNEJ
w m. SŁUPNO, (dz. o nr ewid. 547/2, 547/24, 547/31)
obręb ewid. SŁUPNO, jedn. ewid. Gm.SŁUPNO

Inwestor:

GMINA SŁUPNO
09-472 SŁUPNO, ul. Miszewska 8a

Nazwa rysunku:		*Skala:*	*Data:*
SCHEMAT STUDNI REWIZYJNEJ DN1200			maj 2024r.
Imię i nazwisko projektanta:	*Specjalność i numer uprawnień:*	*Podpis:*	*Numer rysunku:*
mgr inż. Jolanta Święcicka	upr.bud. nr 49/89		**5**