




		KRISBUILDING Projektowanie-Wykonawstwo-Nadzory Krzysztof Wysocki ul. Konopnickiej 31/7, 73-200 Choszczno	
Stadium	Projekt budowlano- wykonawczy		
Obiekt	Rozbudowa i przebudowa hydroforni wraz ze zmianą sposobu użytkowania na budynek SUW		
Adres	m. Bożniewice, działka nr ewid. 368/51, obręb 0083 Dargiń, gm. Boblice		
Inwestor	Regionalne Wodociągi i Kanalizacja sp. z o.o. ul. Ustronie Miejskie 1, 78- 200 Białogard		08.2021 r.
Branża	Elektryczna		rys. nr E7
Temat	Szafa RG- urządzenia 230V i 400V		skala -----
Projektant	mgr inż. Przemysław Obuchowski	Uprawnienia budowlane do projektowania bez ograniczeń w specjalności instalacje elektryczne nr ewid. ZAP/0127/POOE/13	
Sprawdzaj.	mgr inż. Jerzy Prostać	Uprawnienia budowlane do projektowania bez ograniczeń w specjalności instalacje elektryczne nr ewid. upr. ZAP/0117/POOE/04	

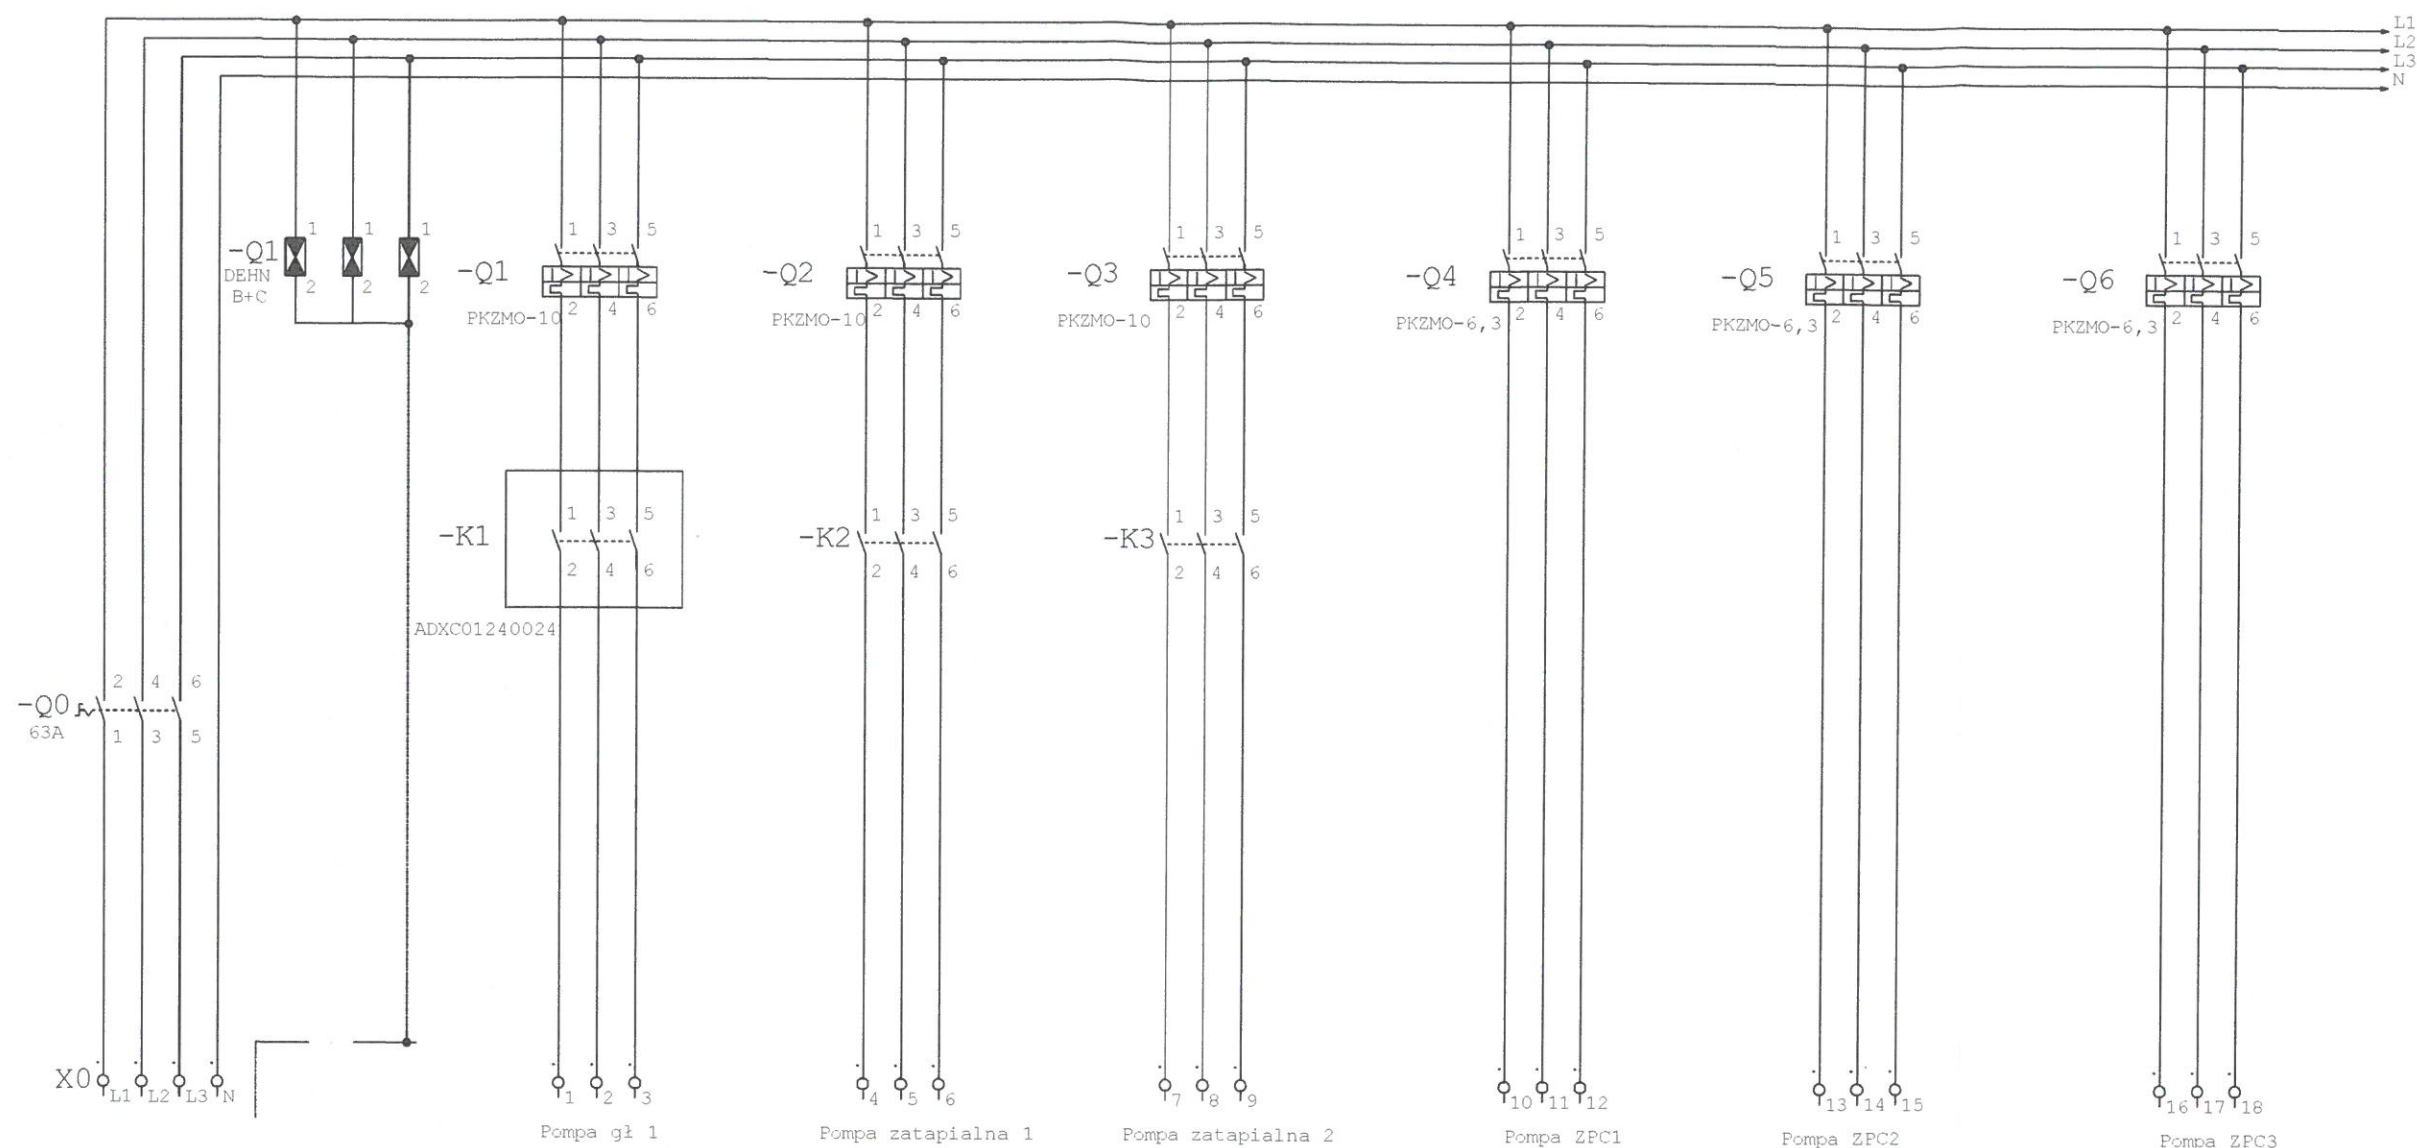

		KRISBUILDING Projektowanie-Wykonawstwo-Nadzory Krzysztof Wysocki ul. Konopnickiej 31/7, 73-200 Choszczno	
Stadium	Projekt budowlano- wykonawczy		
Obiekt	Rozbudowa i przebudowa hydroforni wraz ze zmianą sposobu użytkowania na budynek SUW		
Adres	m. Bożniewice, działka nr ewid. 368/51, obręb 0083 Dargiń, gm. Boblice		
Inwestor	Regionalne Wodociągi i Kanalizacja sp. z o.o. ul. Ustronie Miejskie 1, 78- 200 Białogard		08.2021 r.
Branża	Elektryczna		rys. nr E6
Temat	Szafa RG- urządzenia 400V		skala -----
Projektant	mgr inż. Przemysław Obuchowski	Uprawnienia budowlane do projektowania bez ograniczeń w specjalności instalacje elektryczne nr ewid. ZAP/0127/POOE/13	
Sprawdzaj.	mgr inż. Jerzy Proszak	Uprawnienia budowlane do projektowania bez ograniczeń w specjalności instalacje elektryczne nr ewid. upr. ZAP/0117/POOE/04	

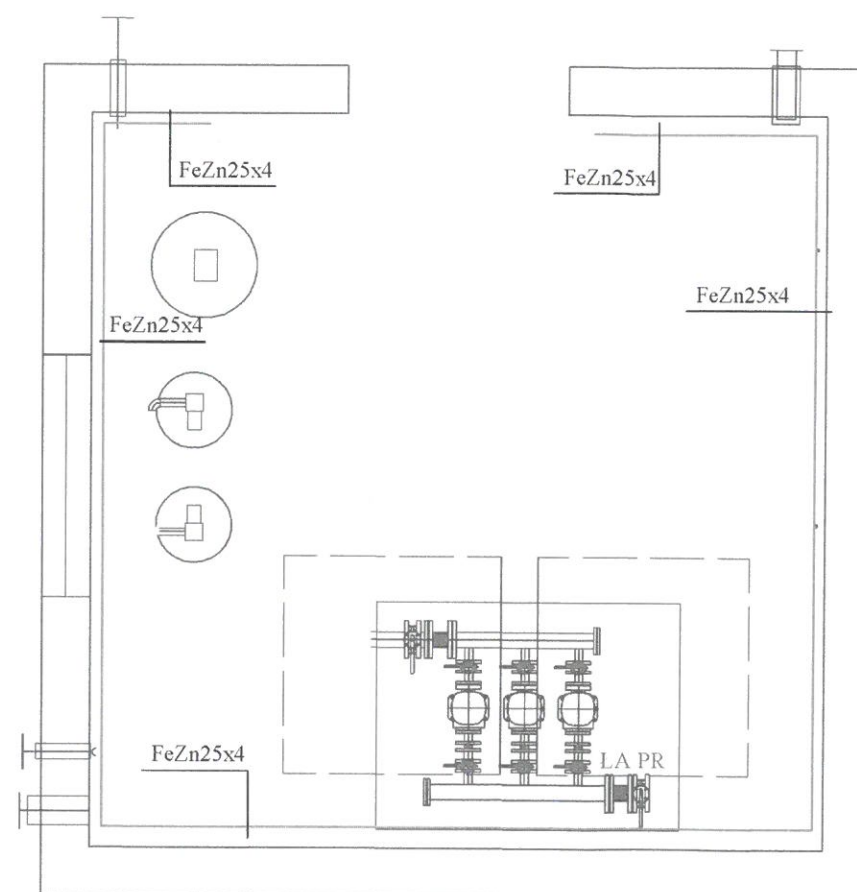

KRISBUILDING Projektowanie-Wykonawstwo-Nadzory Krzysztof Wysocki ul. Konopnickiej 31/7, 73-200 Choszczno			
Stadium	Projekt budowlano- wykonawczy		
Obiekt	Rozbudowa i przebudowa hydroforni wraz ze zmianą sposobu użytkowania na budynek SUW		
Adres	m. Bożniewice, działka nr ewid. 368/51, obręb 0083 Dargiń, gm. Boblice		
Inwestor	Regionalne Wodociągi i Kanalizacja sp. z o.o. ul. Ustronie Miejskie 1, 78- 200 Białogard	08.2021 r.	
Branża	Elektryczna	rys. nr E4	
Temat	Instalacja wyrównawcza	skala 1:50	
Projektant	mgr inż. Przemysław Obuchowski	Uprawnienia budowlane do projektowania bez ograniczeń w specjalności instalacje elektryczne nr ewid. ZAP/0127/POOE/13	
Sprawdzaj.	mgr inż. Jerzy Prostać	Uprawnienia budowlane do projektowania bez ograniczeń w specjalności instalacje elektryczne nr ewid. upr. ZAP/0117/POOE/04	

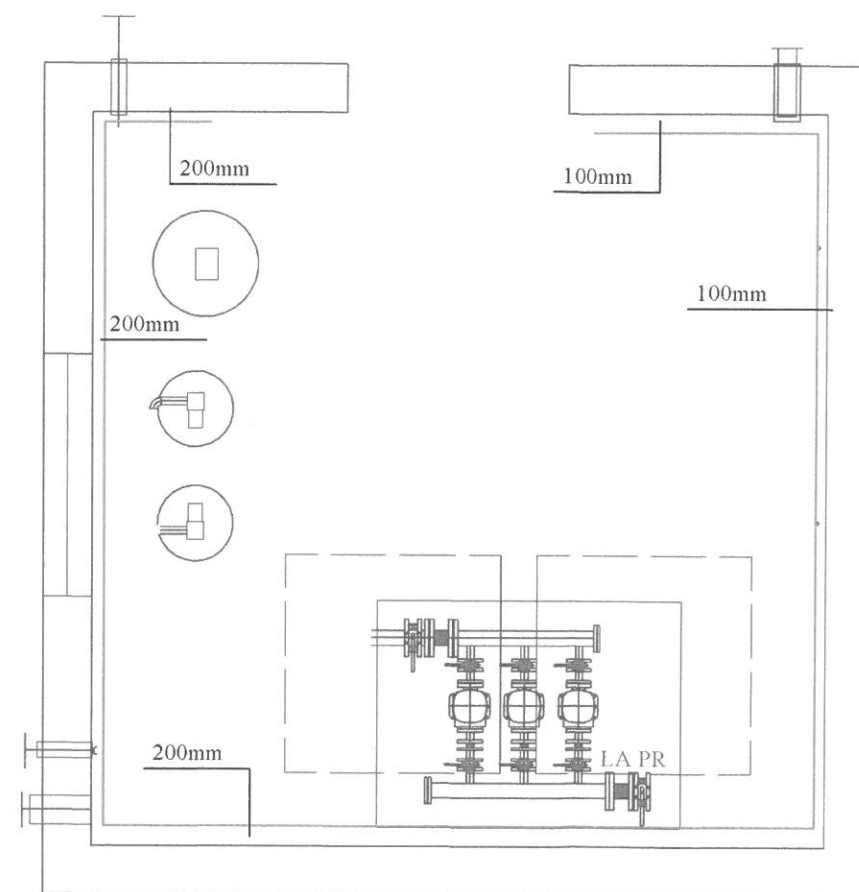

KRISBUILDING Projektowanie-Wykonawstwo-Nadzory Krzysztof Wysocki ul. Konopnickiej 31/7, 73-200 Choszczno			
Stadium	Projekt budowlano- wykonawczy		
Obiekt	Rozbudowa i przebudowa hydroforni wraz ze zmianą sposobu użytkowania na budynek SUW		
Adres	m. Bożniewice, działka nr ewid. 368/51, obręb 0083 Dargiń, gm. Boblice		
Inwestor	Regionalne Wodociągi i Kanalizacja sp. z o.o. ul. Ustronie Miejskie 1, 78- 200 Białogard	08.2021 r.	
Branża	Elektryczna	rys. nr E3	
Temat	Trasy kablowe	skala 1:50	
Projektant	mgr inż. Przemysław Obuchowski	Uprawnienia budowlane do projektowania bez ograniczeń w specjalności instalacje elektryczne nr ewid. ZAP/0127/POOE/13	
Sprawdzaj.	mgr inż. Jerzy Proszak	Uprawnienia budowlane do projektowania bez ograniczeń w specjalności instalacje elektryczne nr ewid. upr. ZAP/0117/POOE/04	