


Panel LCP

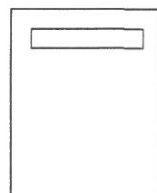


Kabel LCP+ Przedłużacz RS232 10m



E1

Panel LCP

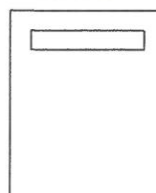


Kabel LCP+ Przedłużacz RS232 10m




E2



Panel LCP

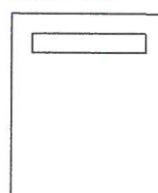

Kabel LCP+ Przedłużacz RS232 10m

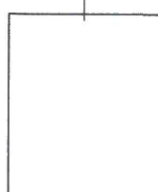


E3

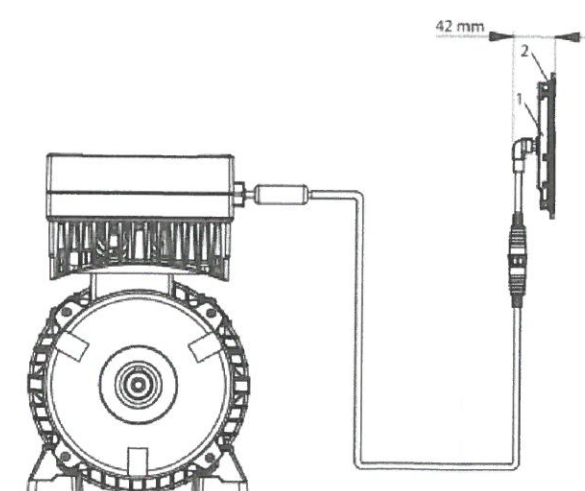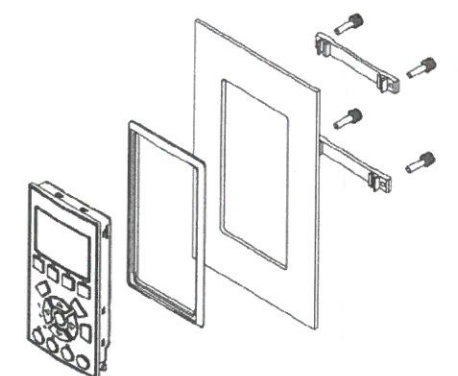


| | |
|---|------------|
| 1 | LCP |
| 2 | Panel door |

| | | |
|---|--|--|
| KRISBUILDING Projektowanie-Wykonawstwo-Nadzory Krzysztof Wysocki ul. Konopnickiej 31/7, 73-200 Choszczno | | |
| Stadium | Projekt budowlano- wykonawczy | |
| Obiekt | Rozbudowa i przebudowa hydroforni wraz ze zmianą sposobu użytkowania na budynek SUW | |
| Adres | m. Bożniewice, działka nr ewid. 368/51, obręb 0083 Dargiń, gm. Boblice | |
| Inwestor | Regionalne Wodociągi i Kanalizacja sp. z o.o. ul. Ustronie Miejskie 1, 78- 200 Białogard | 08.2021 r. |
| Branża | Elektryczna | rys. nr E16 |
| Temat | Szafa RG- podłączenie paneli LCP falowników | skala ----- |
| Projektant | mgr inż. Przemysław Obuchowski | Uprawnienia budowlane do projektowania bez ograniczeń w specjalności instalacje elektryczne nr ewid. ZAP/0127/POOE/13 |
| Sprawdzaj. | mgr inż. Jerzy Proszak | Uprawnienia budowlane do projektowania bez ograniczeń w specjalności instalacje elektryczne nr ewid. upr. ZAP/0117/POOE/04 |

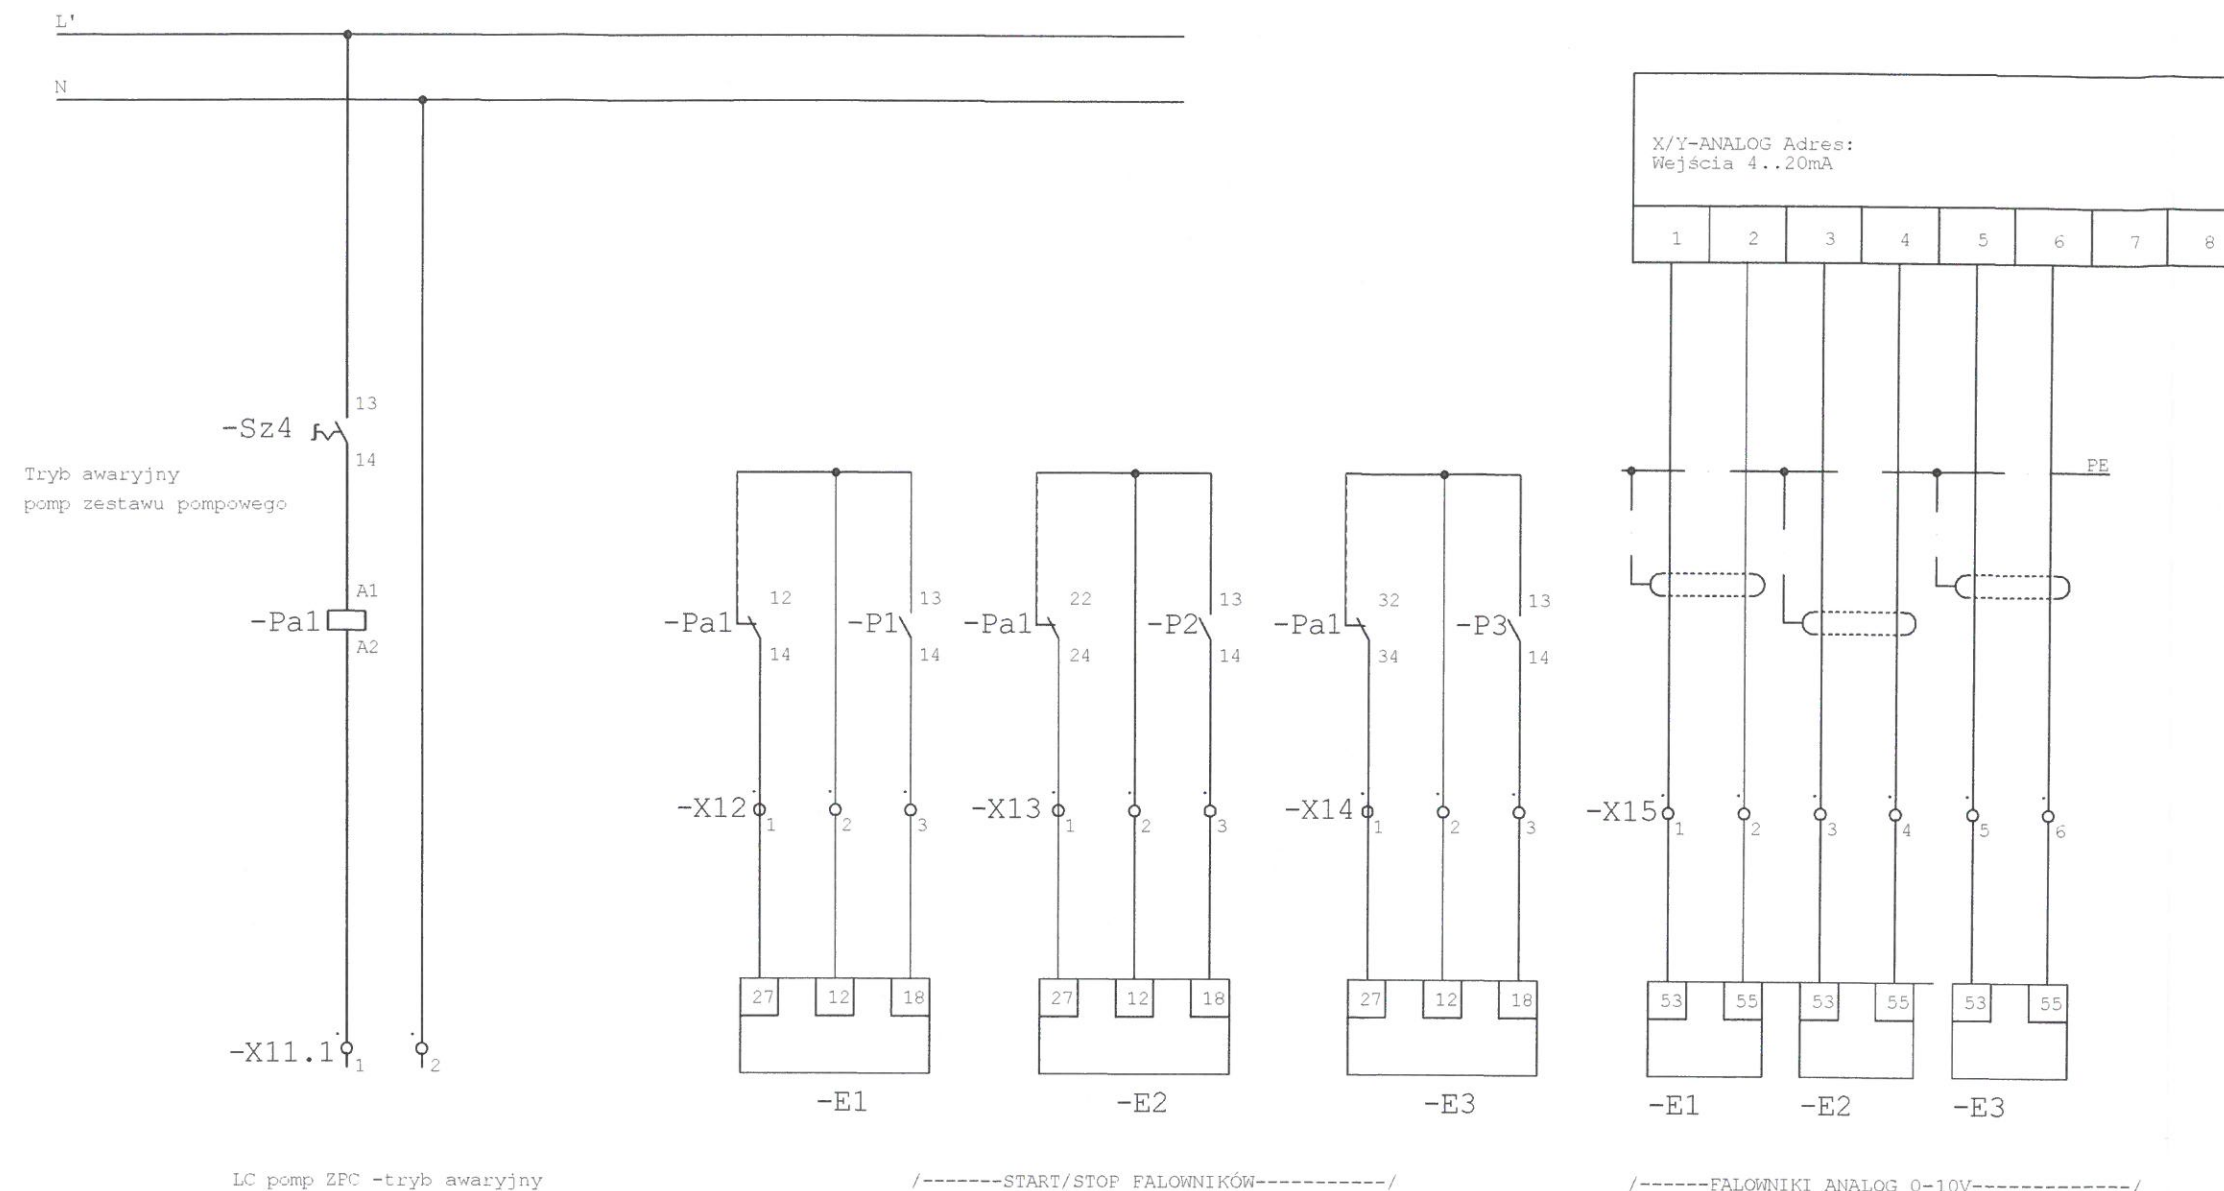


| | | | |
|------------|--|---|---|
| | | KRISBUILDING Projektowanie-Wykonawstwo-Nadzory Krzysztof Wysocki ul. Konopnickiej 31/7, 73-200 Choszczno | |
| Stadium | Projekt budowlano- wykonawczy | | |
| Obiekt | Rozbudowa i przebudowa hydroforni wraz ze zmianą sposobu użytkowania na budynek SUW | | |
| Adres | m. Bożniewice, działka nr ewid. 368/51, obręb 0083 Dargiń, gm. Boblice | | |
| Inwestor | Regionalne Wodociągi i Kanalizacja sp. z o.o. ul. Ustronie Miejskie 1, 78- 200 Białogard | | 08.2021 r. |
| Branża | Elektryczna | | rys. nr E16 |
| Temat | Szafa RG- sterowanie falownikami | | skala ----- |
| Projektant | mgr inż. Przemysław Obuchowski | Uprawnienia budowlane do projektowania bez ograniczeń w specjalności instalacje elektryczne nr ewid. ZAP/0127/POOE/13 |  |
| Sprawdzaj. | mgr inż. Jerzy Proszak | Uprawnienia budowlane do projektowania bez ograniczeń w specjalności instalacje elektryczne nr ewid. upr. ZAP/0117/POOE/04 | |

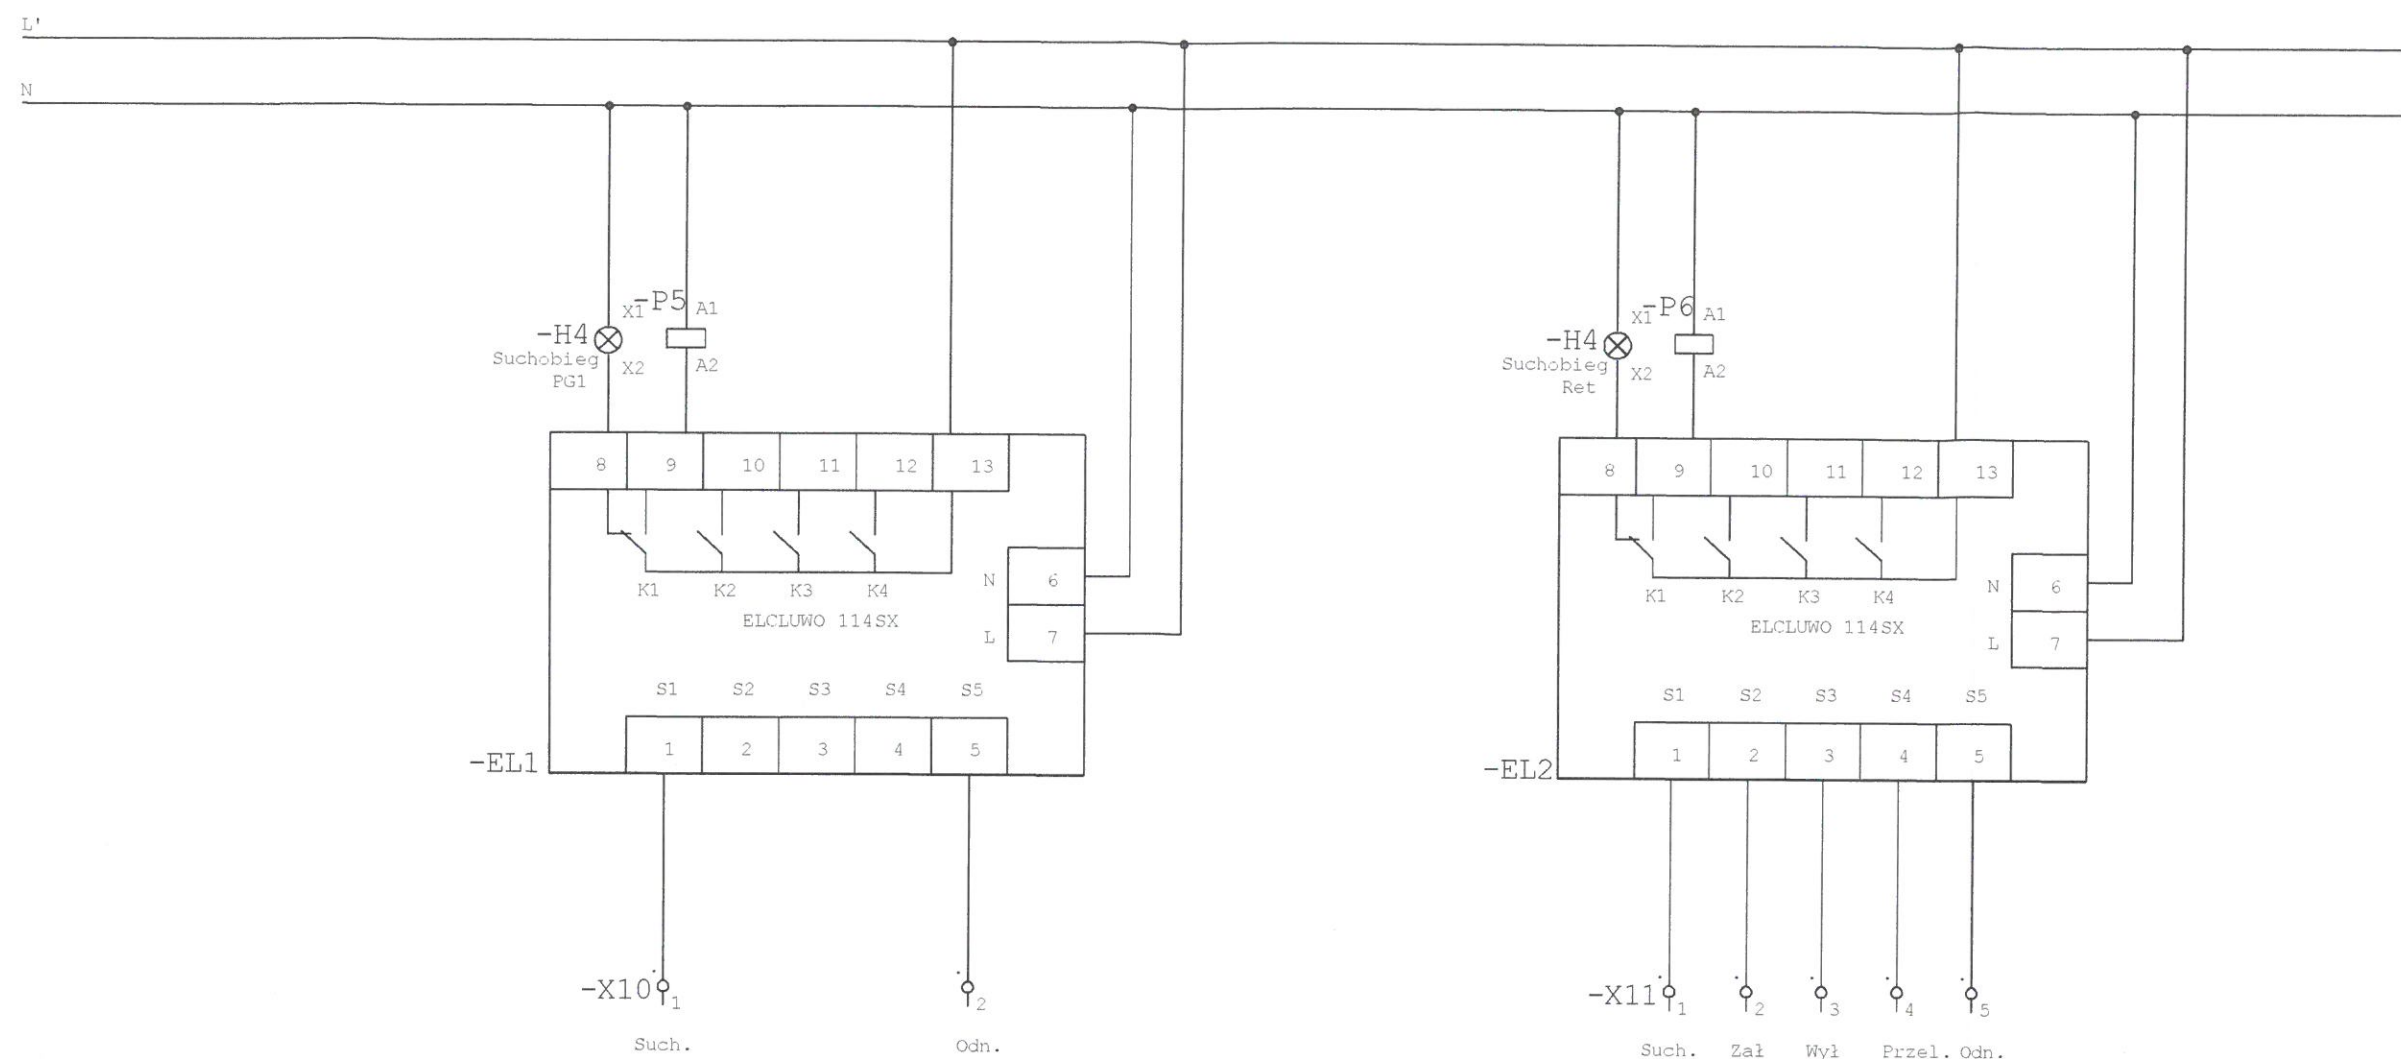


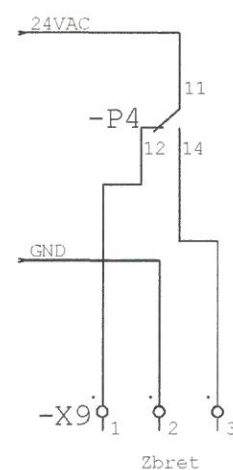
Sonda konduktometryczna pompy głębinowej PG1


Sonda konduktometryczna zbiornika retencyjnego


| | | | |
|------------|--|---|---|
| | | KRISBUILDING Projektowanie-Wykonawstwo-Nadzory Krzysztof Wysocki ul. Konopnickiej 31/7, 73-200 Choszczno | |
| Stadium | Projekt budowlano- wykonawczy | | |
| Obiekt | Rozbudowa i przebudowa hydroforni wraz ze zmianą sposobu użytkowania na budynek SUW | | |
| Adres | m. Bożniewice, działka nr ewid. 368/51, obręb 0083 Dargiń, gm. Boblice | | |
| Inwestor | Regionalne Wodociągi i Kanalizacja sp. z o.o. ul. Ustronie Miejskie 1, 78- 200 Białogard | | 08.2021 r. |
| Branża | Elektryczna | | rys. nr E15 |
| Temat | Szafa RG- poziomy studni i zbiornika | | skala ----- |
| Projektant | mgr inż. Przemysław Obuchowski | Uprawnienia budowlane do projektowania bez ograniczeń w specjalności instalacje elektryczne nr ewid. ZAP/0127/POOE/13 |  |
| Sprawdzaj. | mgr inż. Jerzy Proszak | Uprawnienia budowlane do projektowania bez ograniczeń w specjalności instalacje elektryczne nr ewid. upr. ZAP/0117/POOE/04 | |

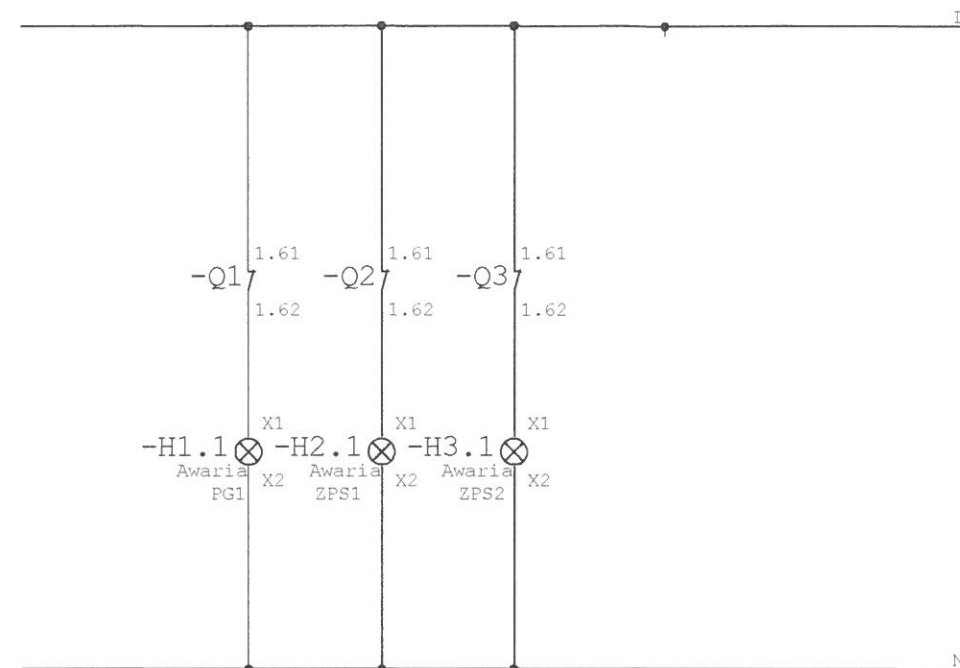


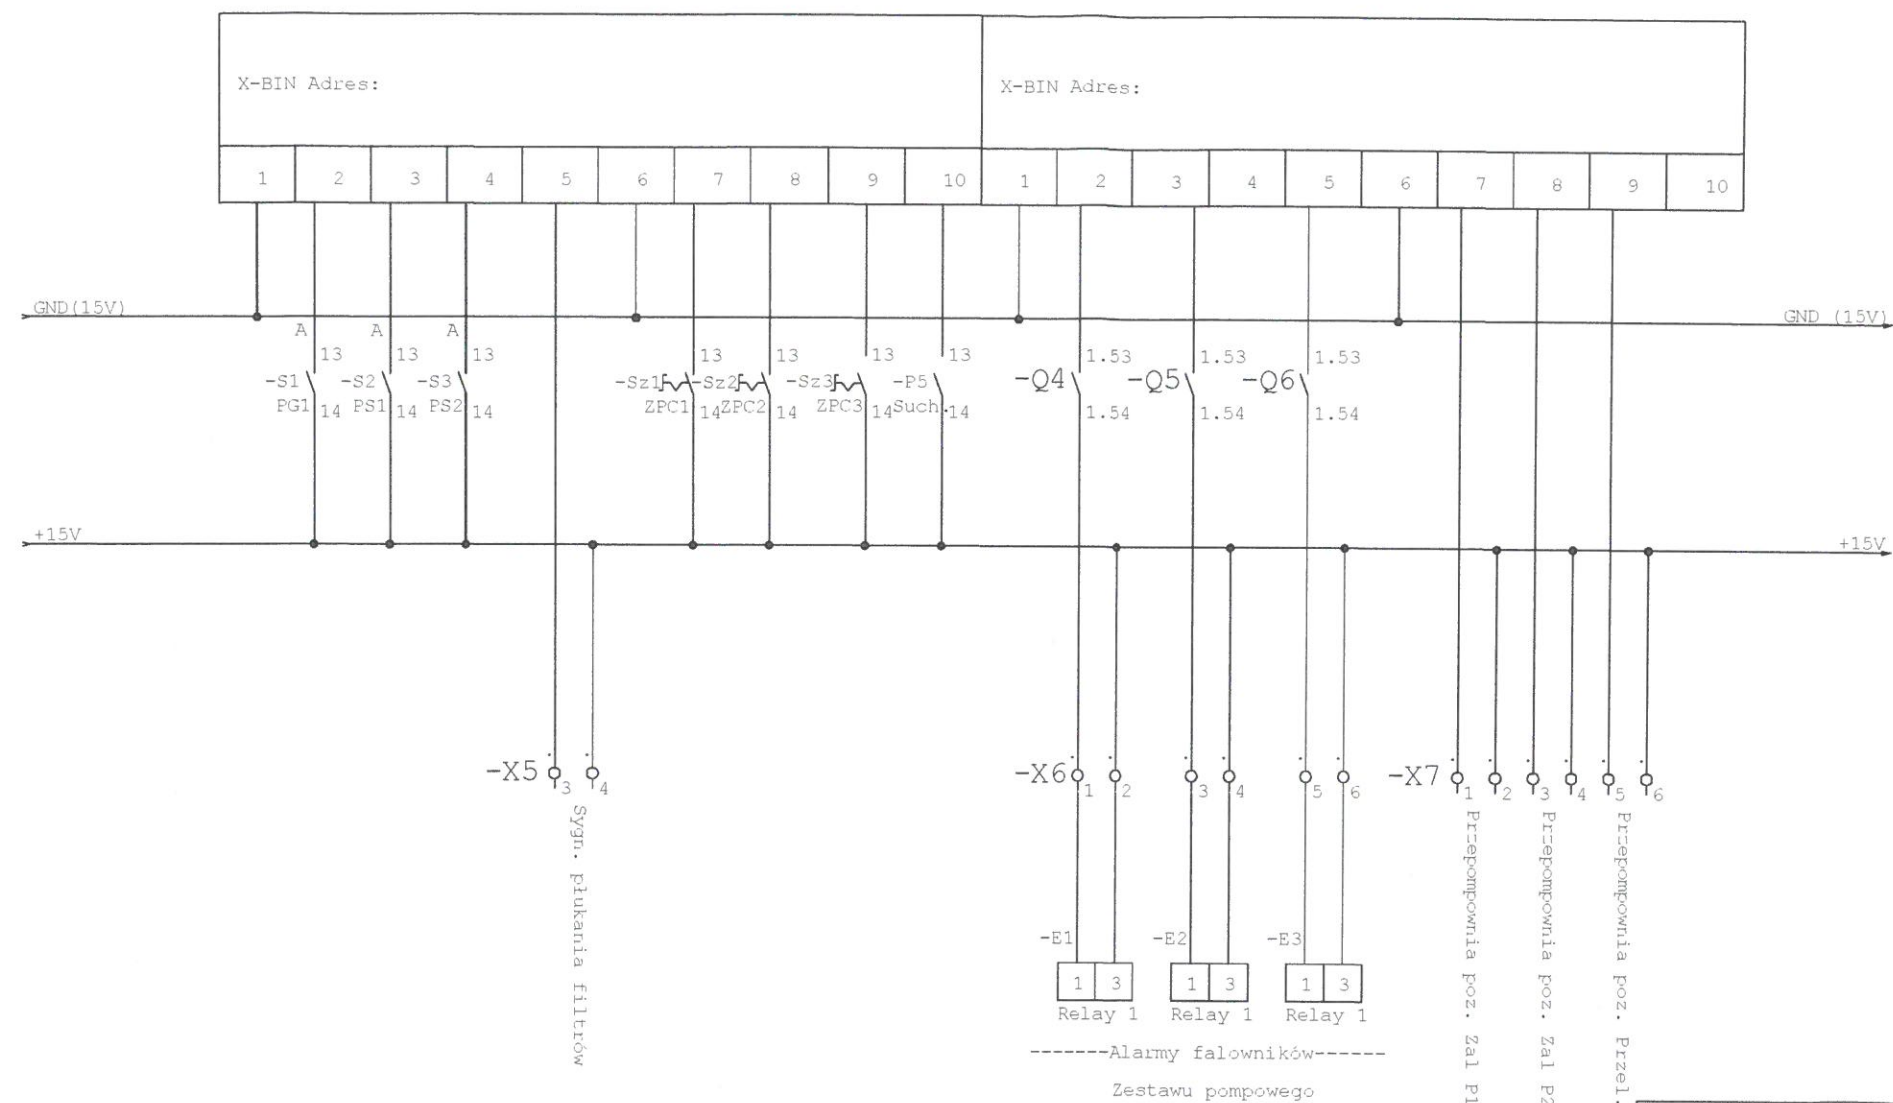
| | | | |
|------------|--|---|---|
| | | KRISBUILDING Projektowanie-Wykonawstwo-Nadzory Krzysztof Wysocki ul. Konopnickiej 31/7, 73-200 Choszczno | |
| Stadium | Projekt budowlano- wykonawczy | | |
| Obiekt | Rozbudowa i przebudowa hydroforni wraz ze zmianą sposobu użytkowania na budynek SUW | | |
| Adres | m. Bożniewice, działka nr ewid. 368/51, obręb 0083 Dargiń, gm. Boblice | | |
| Inwestor | Regionalne Wodociągi i Kanalizacja sp. z o.o. ul. Ustronie Miejskie 1, 78- 200 Białogard | 08.2021 r. | |
| Branża | Elektryczna | rys. nr E14 | |
| Temat | Szafa RG- sygnalizacja awarii | skala ----- | |
| Projektant | mgr inż. Przemysław Obuchowski | Uprawnienia budowlane do projektowania bez ograniczeń w specjalności instalacje elektryczne nr ewid. ZAP/0127/POOE/13 |  |
| Sprawdzaj. | mgr inż. Jerzy Proszak | Uprawnienia budowlane do projektowania bez ograniczeń w specjalności instalacje elektryczne nr ewid. upr. ZAP/0117/POOE/04 | |




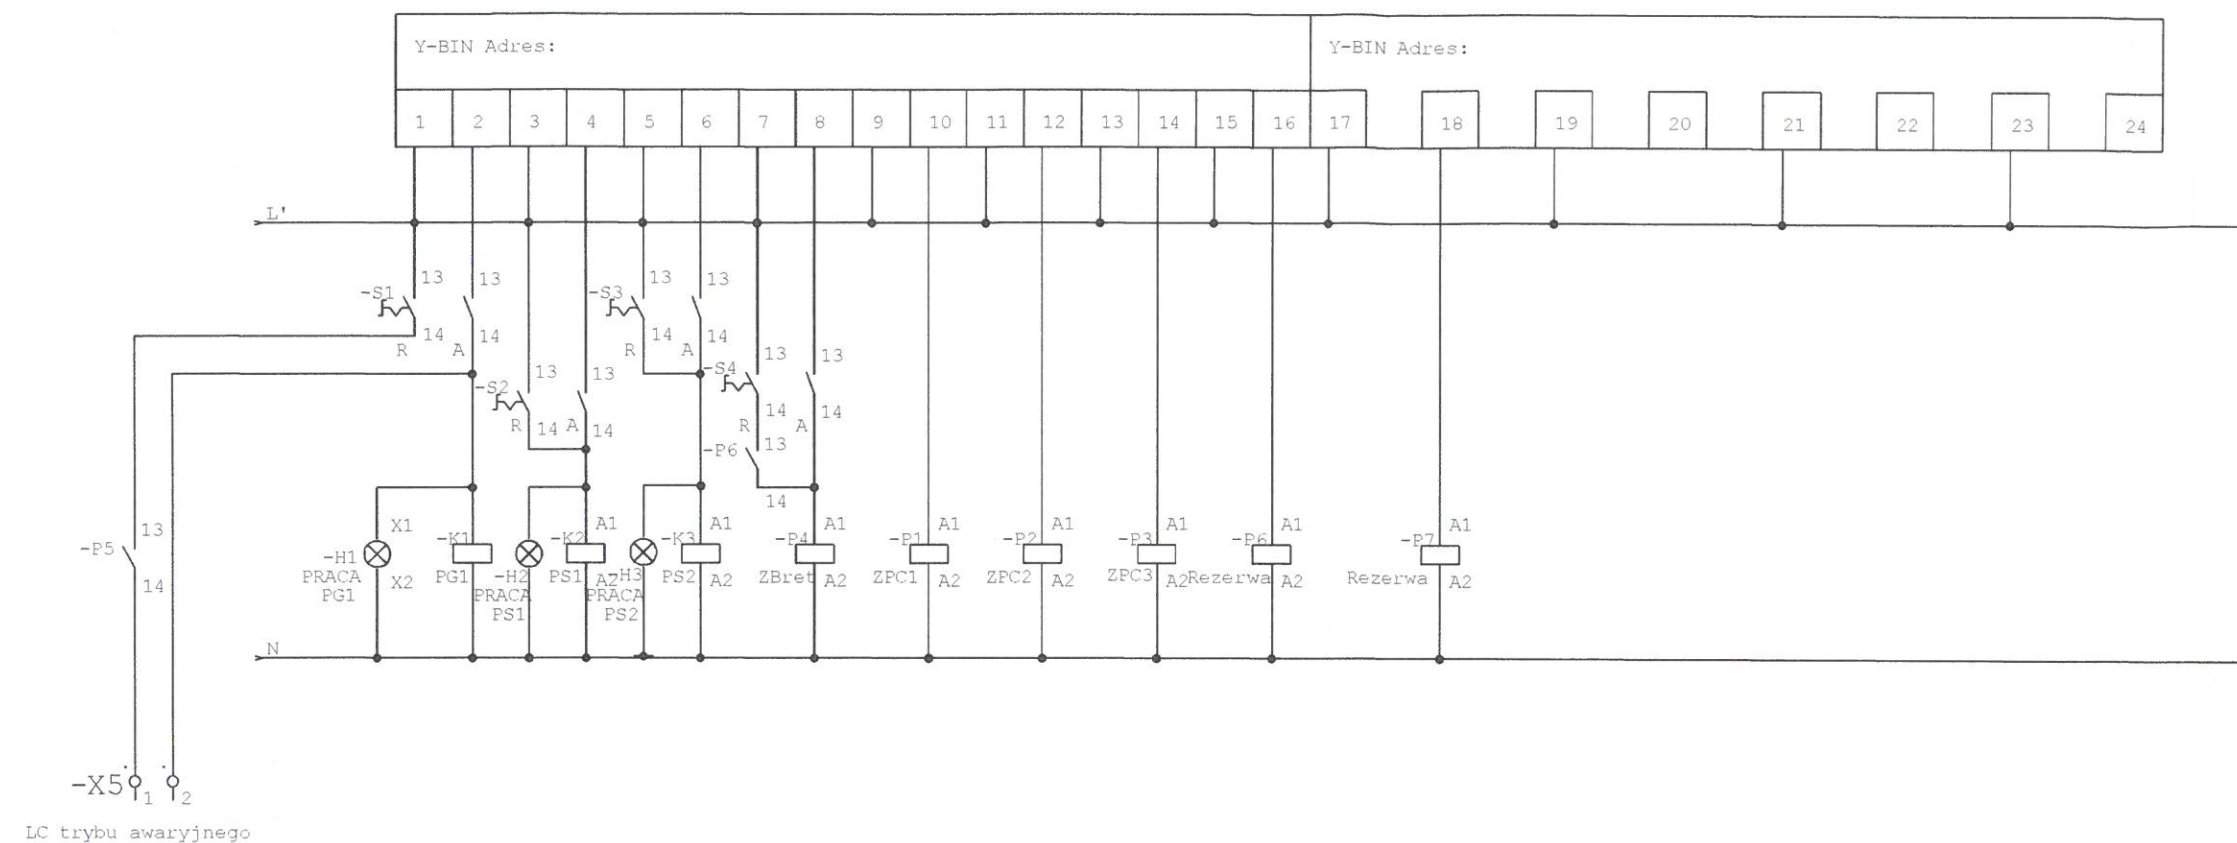
| | | | |
|------------|--|---|---|
| | | KRISBUILDING Projektowanie-Wykonawstwo-Nadzory Krzysztof Wysocki ul. Konopnickiej 31/7, 73-200 Choszczno | |
| Stadium | Projekt budowlano- wykonawczy | | |
| Obiekt | Rozbudowa i przebudowa hydroforni wraz ze zmianą sposobu użytkowania na budynek SUW | | |
| Adres | m. Bożniewice, działka nr ewid. 368/51, obręb 0083 Dargiń, gm. Boblice | | |
| Inwestor | Regionalne Wodociągi i Kanalizacja sp. z o.o. ul. Ustronie Miejskie 1, 78- 200 Białogard | | 08.2021 r |
| Branża | Elektryczna | | rys. nr E1 |
| Temat | Szafa RG- sterowanie silownikiem zbiornika ret. | | skala ----- |
| Projektant | mgr inż. Przemysław Obuchowski | Uprawnienia budowlane do projektowania bez ograniczeń w specjalności instalacje elektryczne nr ewid. ZAP/0127/POOE/13 |  |
| Sprawdzaj. | mgr inż. Jerzy Proszak | Uprawnienia budowlane do projektowania bez ograniczeń w specjalności instalacje elektryczne nr ewid. upr. ZAP/0117/POOE/04 | |

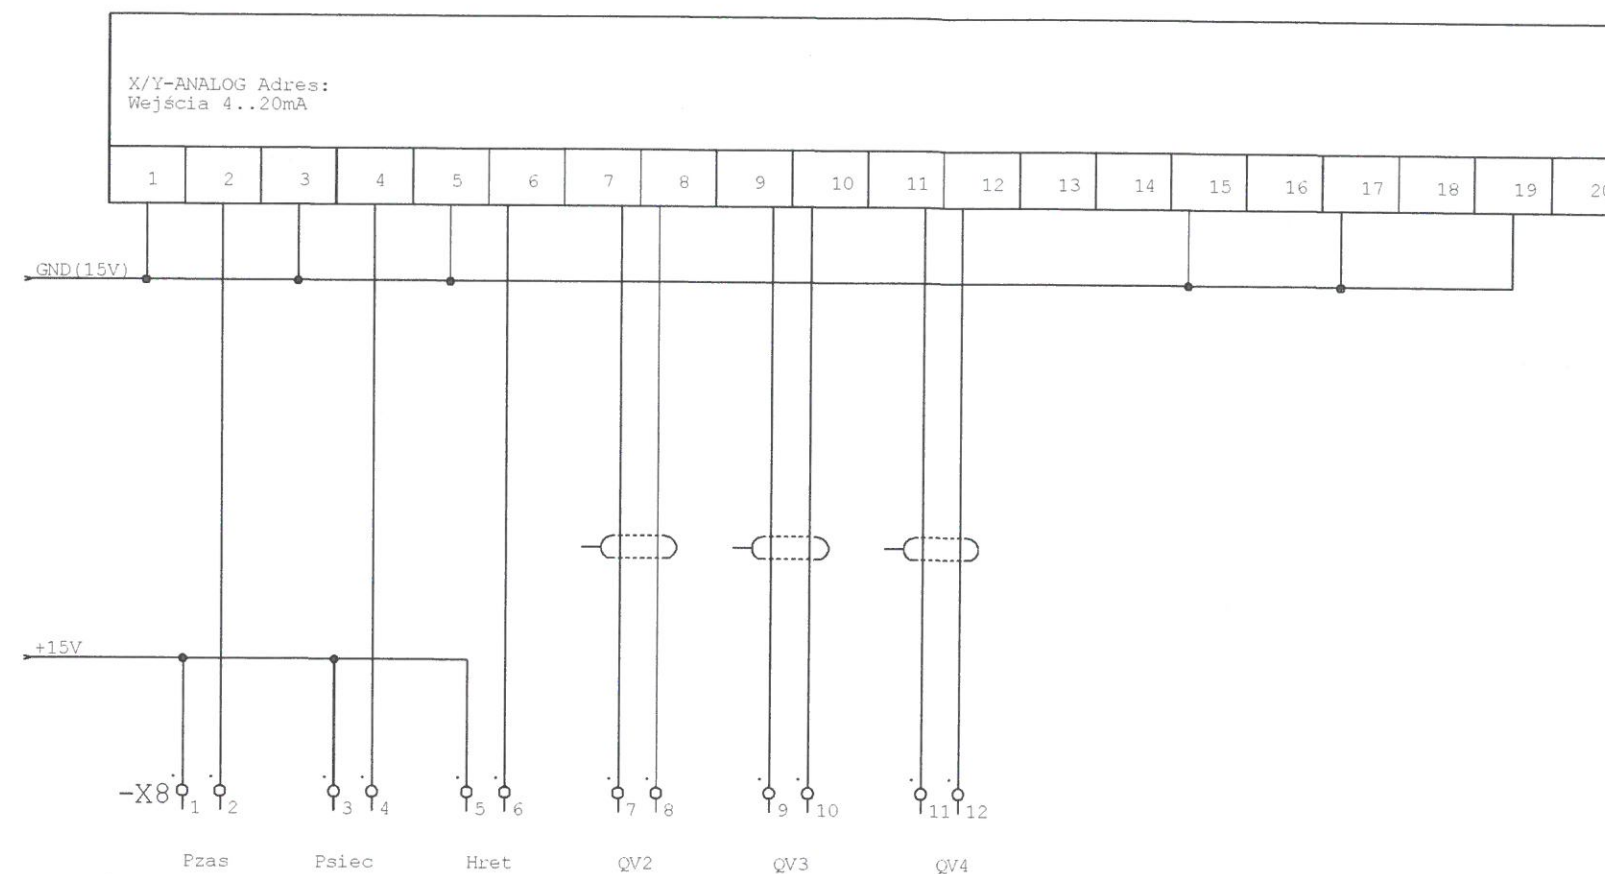



| | | | |
|------------|--|---|---|
| | | KRISBUILDING Projektowanie-Wykonawstwo-Nadzory Krzysztof Wysocki ul. Konopnickiej 31/7, 73-200 Choszczno | |
| Stadium | Projekt budowlano- wykonawczy | | |
| Obiekt | Rozbudowa i przebudowa hydroforni wraz ze zmianą sposobu użytkowania na budynek SUW | | |
| Adres | m. Bożniewice, działka nr ewid. 368/51, obręb 0083 Dargiń, gm. Boblice | | |
| Inwestor | Regionalne Wodociągi i Kanalizacja sp. z o.o. ul. Ustronie Miejskie 1, 78- 200 Białogard | | 08.2021 r. |
| Branża | Elektryczna | | rys. nr E12 |
| Temat | Szafa RG- wejścia analogowe sterownika | | skala ----- |
| Projektant | mgr inż. Przemysław Obuchowski | Uprawnienia budowlane do projektowania bez ograniczeń w specjalności instalacje elektryczne nr ewid. ZAP/0127/POOE/I3 |  |
| Sprawdzaj. | mgr inż. Jerzy Proszak | Uprawnienia budowlane do projektowania bez ograniczeń w specjalności instalacje elektryczne nr ewid. upr. ZAP/0117/POOE/04 | |




| | | | |
|------------|--|---|---|
| | | KRISBUILDING Projektowanie-Wykonawstwo-Nadzory Krzysztof Wysocki ul. Konopnickiej 31/7, 73-200 Choszczno | |
| Stadium | Projekt budowlano- wykonawczy | | |
| Obiekt | Rozbudowa i przebudowa hydroforni wraz ze zmianą sposobu użytkowania na budynek SUW | | |
| Adres | m. Bożniewice, działka nr ewid. 368/51, obręb 0083 Dargiń, gm. Boblice | | |
| Inwestor | Regionalne Wodociągi i Kanalizacja sp. z o.o. ul. Ustronie Miejskie 1, 78- 200 Białogard | 08.2021 r. | |
| Branża | Elektryczna | rys. nr E11 | |
| Temat | Szafa RG- wejścia i binarne sterownika | skala ----- | |
| Projektant | mgr inż. Przemysław Obuchowski | Uprawnienia budowlane do projektowania bez ograniczeń w specjalności instalacje elektryczne nr ewid. ZAP/0127/POOE/13 |  |
| Sprawdzaj. | mgr inż. Jerzy Proszak | Uprawnienia budowlane do projektowania bez ograniczeń w specjalności instalacje elektryczne nr ewid. upr. ZAP/0117/POOE/04 | |

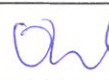


| | | | |
|------------|---|--|---|
| | KRISBUILDING Projektowanie-Wykonawstwo-Nadzory Krzysztof Wysocki ul. Konopnickiej 31/7, 73-200 Choszczno | | |
| Stadium | Projekt budowlano- wykonawczy | | |
| Obiekt | Rozbudowa i przebudowa hydroforni wraz ze zmianą sposobu użytkowania na budynek SUW | | |
| Adres | m. Bożniewice, działka nr ewid. 368/51, obręb 0083 Dargiń, gm. Boblice | | |
| Inwestor | Regionalne Wodociągi i Kanalizacja sp. z o.o. ul. Ustronie Miejskie 1, 78- 200 Białogard | | 08.2021 r. |
| Branża | Elektryczna | | rys. nr E10 |
| Temat | Szafa RG- wyjścia binarne sterownika | | skala ----- |
| Projektant | mgr inż. Przemysław Obuchowski | Uprawnienia budowlane do projektowania bez ograniczeń w specjalności instalacje elektryczne nr ewid. ZAP/0127/POOE/13 |  |
| Sprawdzaj. | mgr inż. Jerzy Prostack | Uprawnienia budowlane do projektowania bez ograniczeń w specjalności instalacje elektryczne nr ewid. upr. ZAP/0117/POOE/04 | |

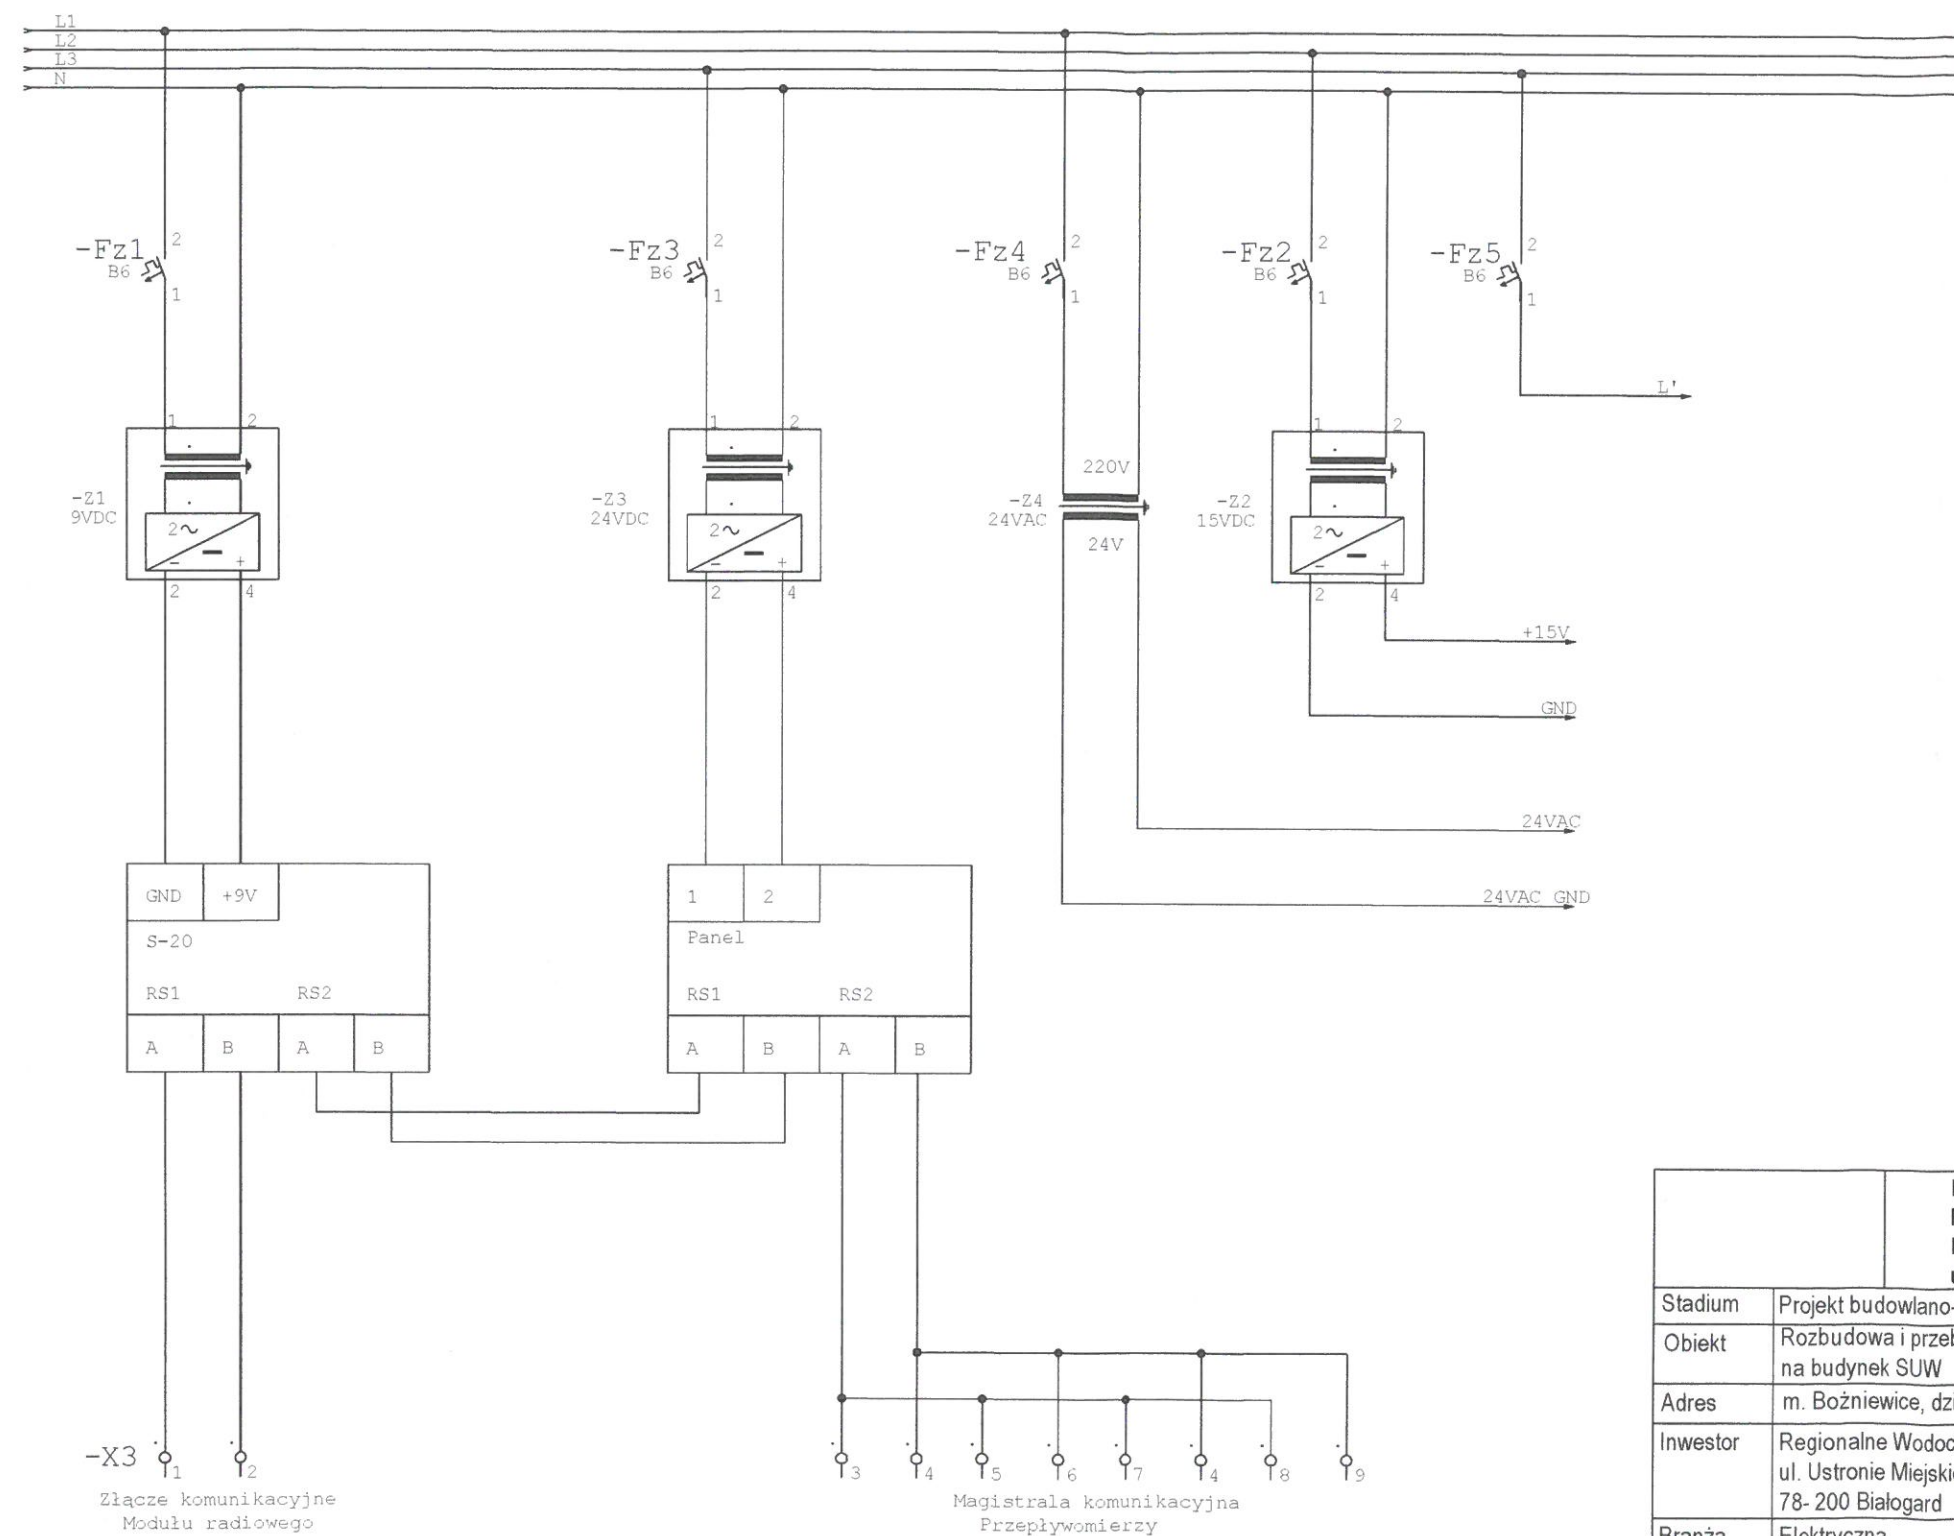

| | |
|---|--|
| KRISBUILDING Projektowanie-Wykonawstwo-Nadzory Krzysztof Wysocki ul. Konopnickiej 31/7, 73-200 Choszczno | |
| Stadium | Projekt budowlano- wykonawczy |
| Obiekt | Rozbudowa i przebudowa hydroforni wraz ze zmianą sposobu użytkowania na budynek SUW |
| Adres | m. Bożniewice, działka nr ewid. 368/51, obręb 0083 Dargiń, gm. Boblice |
| Inwestor | Regionalne Wodociągi i Kanalizacja sp. z o.o. ul. Ustronie Miejskie 1, 78- 200 Białogard |
| Branża | Elektryczna |
| Temat | Szafa RG- Zasilanie sterowania |
| Projektant | mgr inż. Przemysław Obuchowski |
| Sprawdzaj. | mgr inż. Jerzy Prostack |
| Uprawnienia budowlane do projektowania bez ograniczeń w specjalności instalacji elektryczne nr ewid. ZAP/0127/POOE/13 Uprawnienia budowlane do projektowania bez ograniczeń w specjalności instalacje elektryczne nr ewid. upr. ZAP/0117/POOE/04 | |

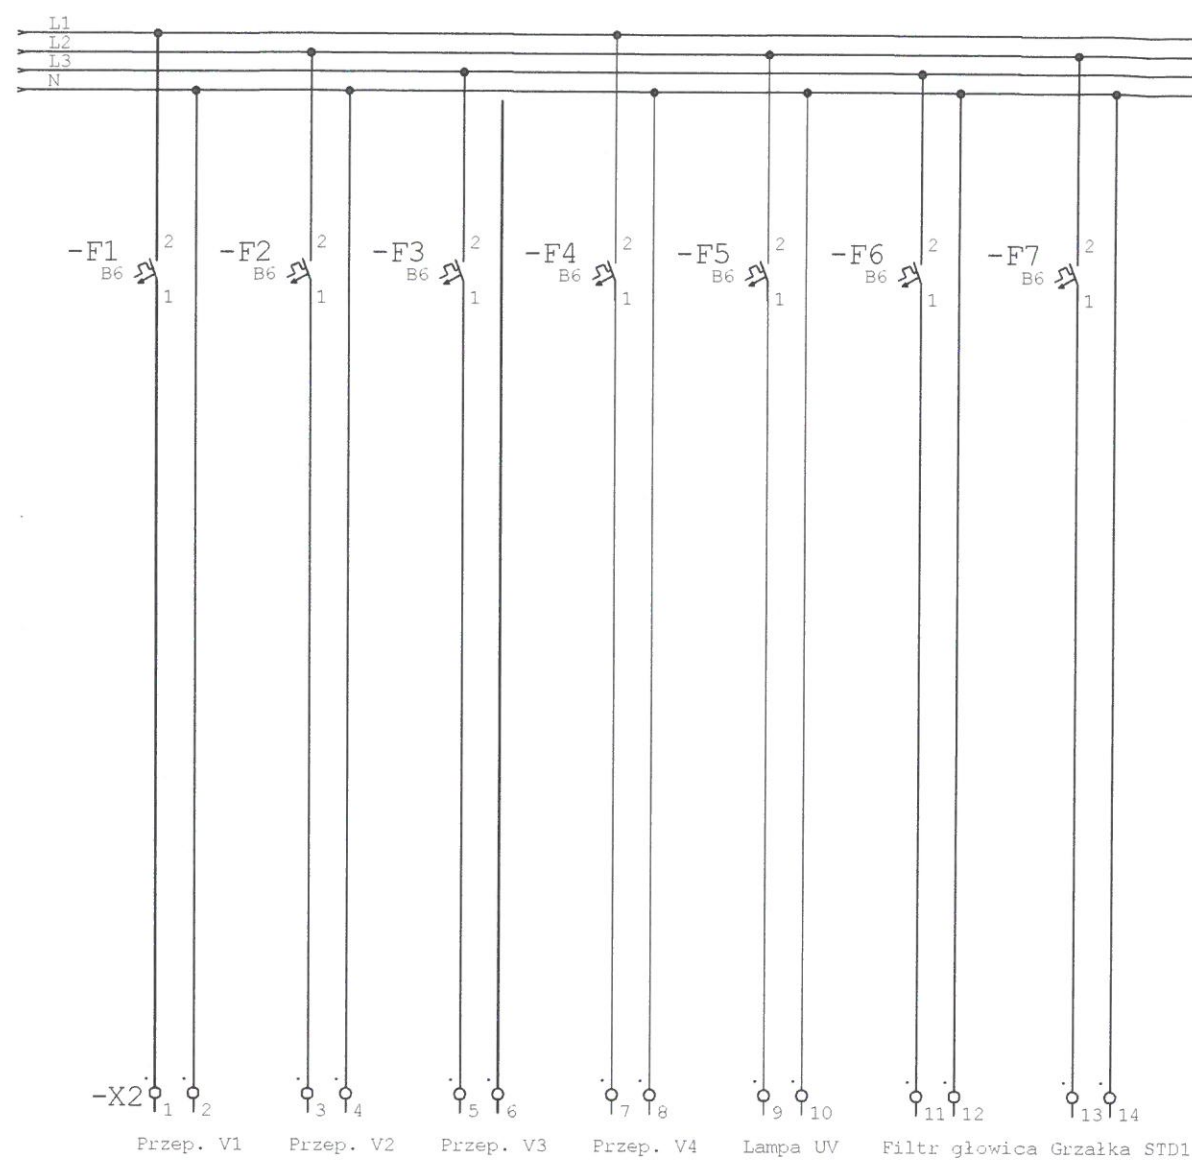

| | | | |
|------------|--|---|---|
| | | KRISBUILDING Projektowanie-Wykonawstwo-Nadzory Krzysztof Wysocki ul. Konopnickiej 31/7, 73-200 Choszczno | |
| Stadium | Projekt budowlano- wykonawczy | | |
| Obiekt | Rozbudowa i przebudowa hydroforni wraz ze zmianą sposobu użytkowania na budynek SUW | | |
| Adres | m. Bożniewice, działka nr ewid. 368/51, obręb 0083 Dargiń, gm. Boblice | | |
| Inwestor | Regionalne Wodociągi i Kanalizacja sp. z o.o. ul. Ustronie Miejskie 1, 78- 200 Białogard | | 08.2021 r. |
| Branża | Elektryczna | | rys. nr E8 |
| Temat | Szafa RG- urządzenia 230V | | skala ----- |
| Projektant | mgr inż. Przemysław Obuchowski | Uprawnienia budowlane do projektowania bez ograniczeń w specjalności instalacje elektryczne nr ewid. ZAP/0127/POOE/13 |  |
| Sprawdzaj. | mgr inż. Jerzy Proszak | Uprawnienia budowlane do projektowania bez ograniczeń w specjalności instalacje elektryczne nr ewid. upr. ZAP/0117/POOE/04 | |