




KRISBUILDING Projektowanie-Wykonawstwo-Nadzory Krzysztof Wysocki ul. Konopnickiej 31/7, 73-200 Choszczno		
Stadium	Projekt budowlano- wykonawczy	
Obiekt	Rozbudowa i przebudowa hydroforni wraz ze zmianą sposobu użytkowania na budynek SUW	
Adres	m. Bożniewice, działka nr ewid. 368/51, obręb 0083 Dargiń, gm. Boblice	
Inwestor	Regionalne Wodociągi i Kanalizacja sp. z o.o. ul. Ustronie Miejskie 1, 78- 200 Białogard	08.2021 r.
Branża	Instalacyjna (sanitarna)	rys. nr S1/1
Temat	Profil podłużny sieci wodociągowej wody surowej ze studni do SUW	skala 1 : 100/500
Projektant (sanitarna)	mgr inż. Krzysztof Wysocki upr. bud. nr ZAP/0117/PWOS/13	

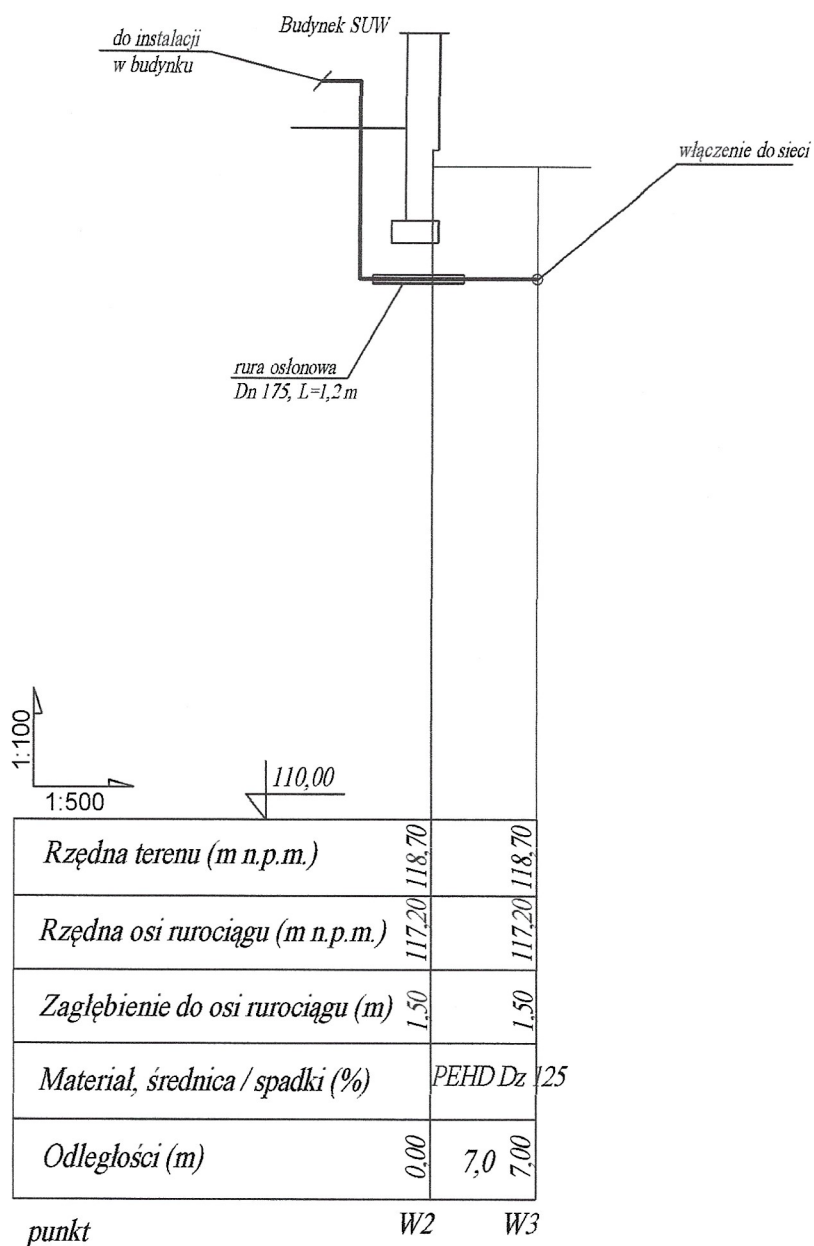


KRISBUILDING Projektowanie-Wykonawstwo-Nadzory Krzysztof Wysocki ul. Konopnickiej 31/7, 73-200 Choszczno		
Stadium	Projekt budowlano- wykonawczy	
Obiekt	Rozbudowa i przebudowa hydroforni wraz ze zmianą sposobu użytkowania na budynek SUW	
Adres	m. Bożniewice, działka nr ewid. 368/51, obręb 0083 Dargiń, gm. Boblice	
Inwestor	Regionalne Wodociągi i Kanalizacja sp. z o.o. ul. Ustronie Miejskie 1, 78- 200 Białogard	08.2021 r.
Branża	Instalacyjna (sanitarna)	rys. nr S1/2
Temat	Profil podłużny sieci wodociągowej z SUW do sieci	skala 1 : 100/500
Projektant (sanitarna)	mgr inż Krzysztof Wysocki upr. bud. nr ZAP/0117/PWOS/13	U

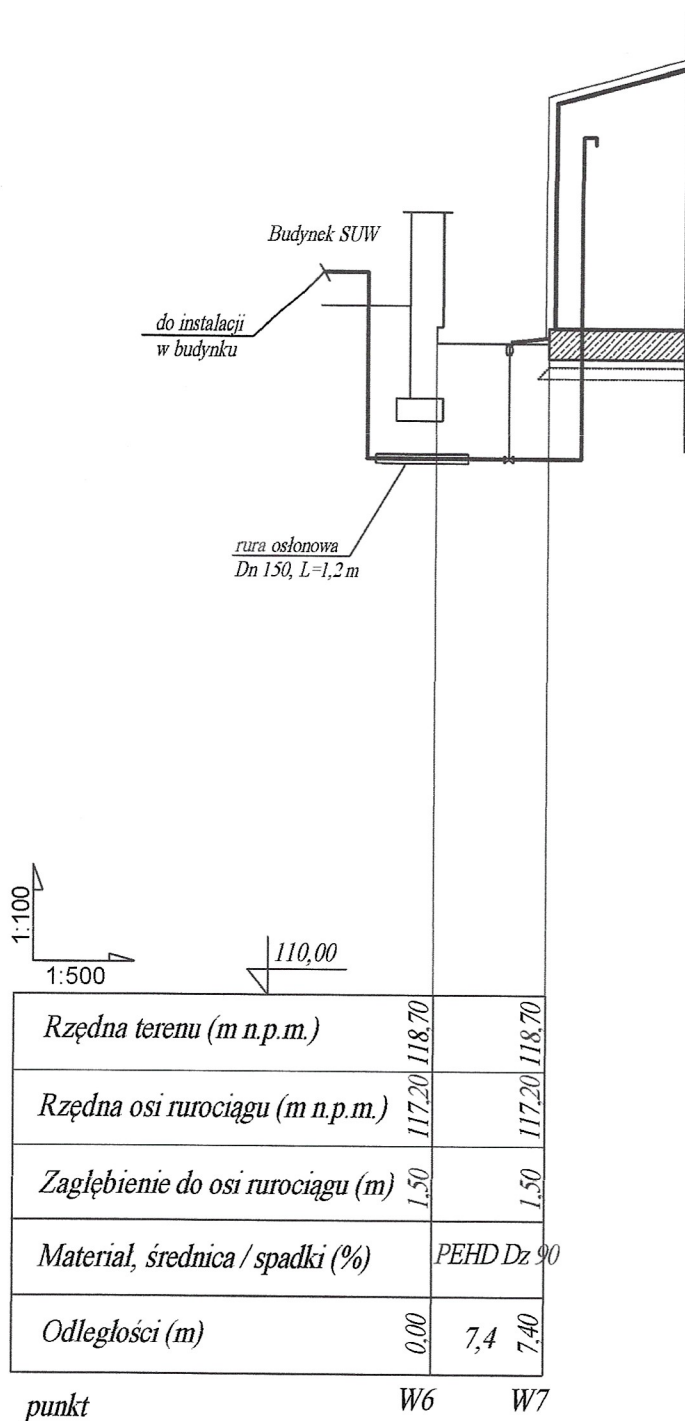


KRISBUILDING Projektowanie-Wykonawstwo-Nadzory Krzysztof Wysocki ul. Konopnickiej 31/7, 73-200 Choszczno		
Stadium	Projekt budowlano- wykonawczy	
Obiekt	Rozbudowa i przebudowa hydroforni wraz ze zmianą sposobu użytkowania na budynek SUW	
Adres	m. Bożniewice, działka nr ewid. 368/51, obręb 0083 Dargini, gm. Boblice	
Inwestor	Regionalne Wodociągi i Kanalizacja sp. z o.o. ul. Ustronie Miejskie 1, 78- 200 Białogard	08.2021 r.
Branża	Instalacyjna (sanitarna)	rys. nr S1/3
Temat	Profil podłużny sieci wodociągowej z budynku SUW do zbiornika	skala 1 : 100/500
Projektant (sanitarna)	mgr inż. Krzysztof Wysocki upr. bud. nr ZAP/0117/PWOS/13	4

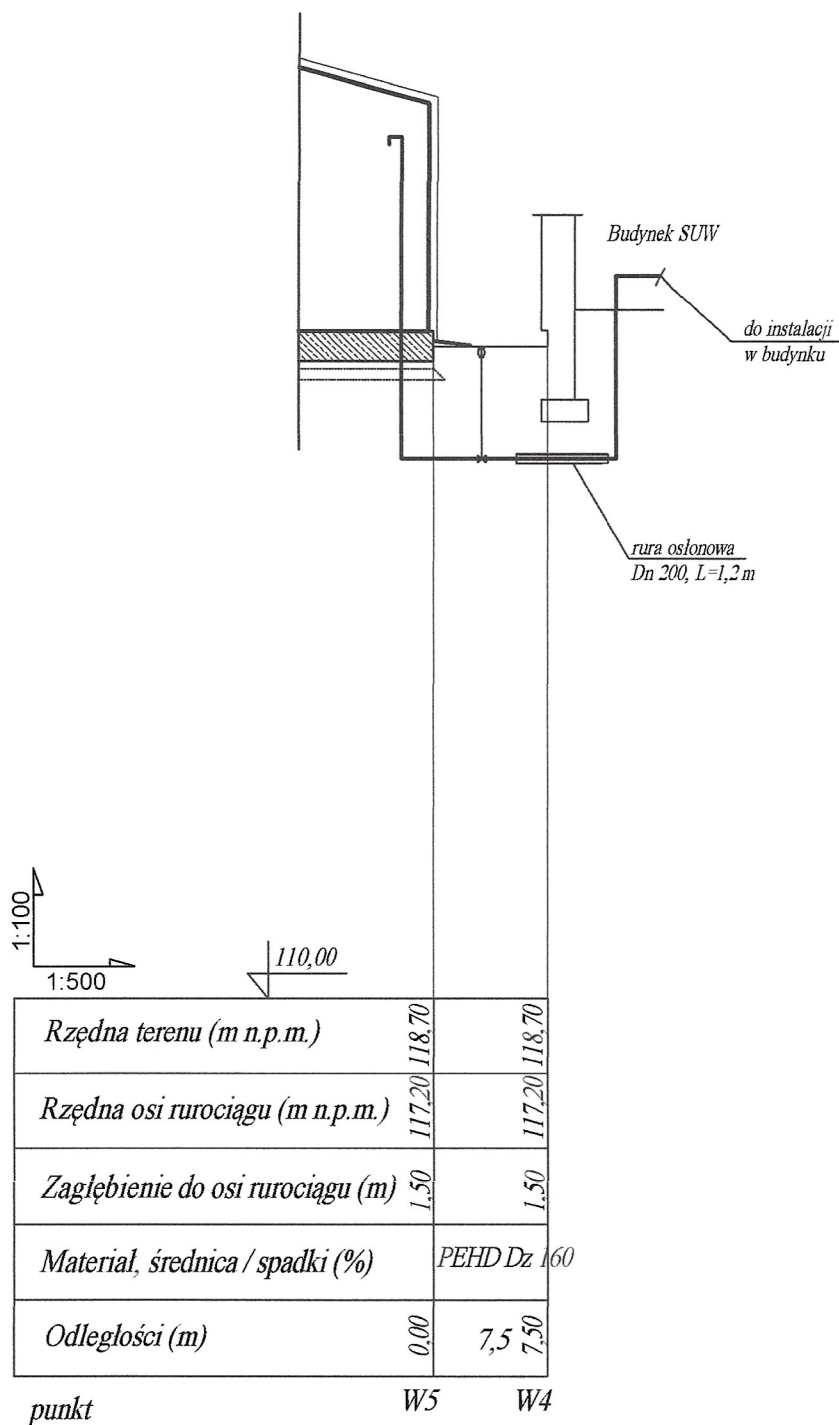



KRISBUILDING Projektowanie-Wykonawstwo-Nadzory Krzysztof Wysocki ul. Konopnickiej 31/7, 73-200 Choszczno		
Stadium	Projekt budowlano- wykonawczy	
Obiekt	Rozbudowa i przebudowa hydroforu wraz ze zmianą sposobu użytkowania na budynek SUW	
Adres	m. Bożniewice, działka nr ewid. 368/51, obręb 0083 Dargiń, gm. Boblice	
Inwestor	Regionalne Wodociągi i Kanalizacja sp. z o.o. ul. Ustronie Miejskie 1, 78- 200 Białogard	08.2021 r.
Branża	Instalacyjna (sanitarna)	rys. nr S1/4
Temat	Profil podłużny sieci wodociągowej ze zbiornika do budynku SUW	skala 1 : 100/500
Projektant (sanitarna)	mgr inż. Krzysztof Wysocki upr. bud. nr ZAP/0117/PWOS/13	

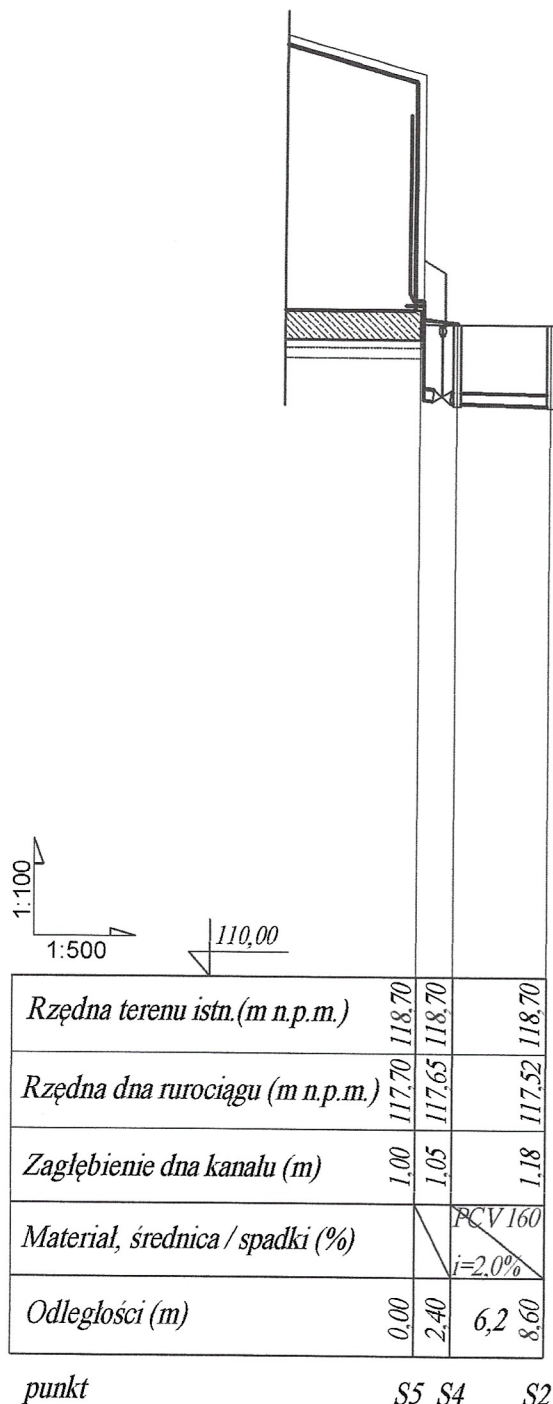


KRISBUILDING Projektowanie-Wykonawstwo-Nadzory Krzysztof Wysocki ul. Konopnickiej 31/7, 73-200 Choszczno		
Stadium	Projekt budowlano- wykonawczy	
Obiekt	Rozbudowa i przebudowa hydroforni wraz ze zmianą sposobu użytkowania na budynek SUW	
Adres	m. Bożniewice, działka nr ewid. 368/51, obręb 0083 Dargiń, gm. Boblice	
Inwestor	Regionalne Wodociągi i Kanalizacja sp. z o.o. ul. Ustronie Miejskie 1, 78- 200 Białogard	08.2021 r.
Branża	Instalacyjna (sanitarna)	rys. nr S1/5
Temat	Profil podłużny sieci kanalizacyjnej spust i przelew ze zbiornika	skala 1 : 100/500
Projektant (sanitarna)	mgr inż. Krzysztof Wysocki upr. bud. nr ZAP/0117/PWOS/13	

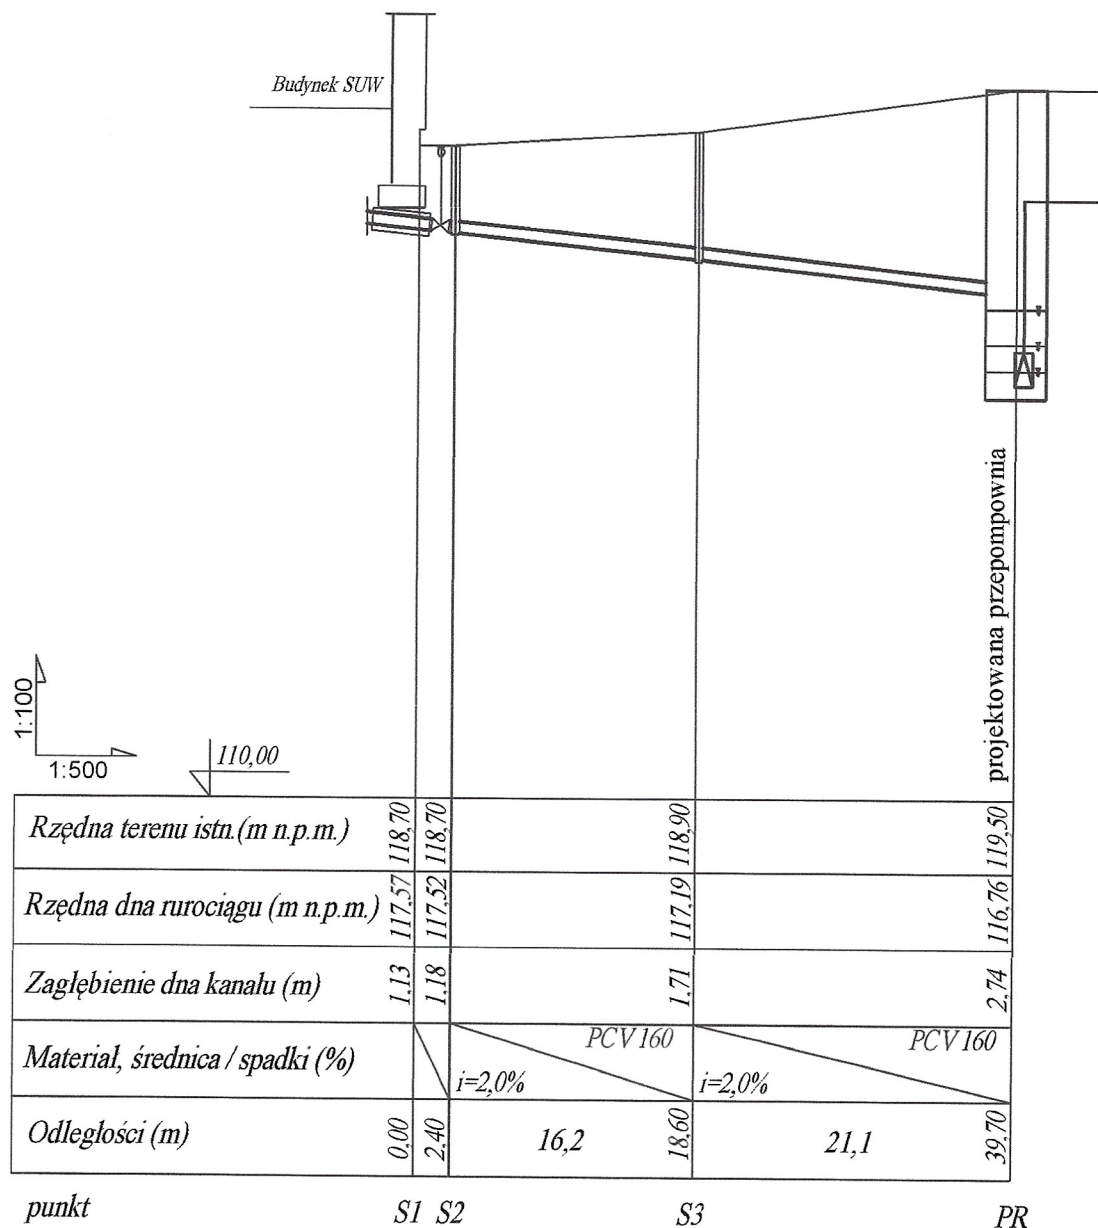

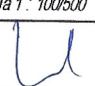KRISBUILDING Projektowanie-Wykonawstwo-Nadzory Krzysztof Wysocki ul. Konopnickiej 31/7, 73-200 Choszczno	
Stadium	Projekt budowlano- wykonawczy
Obiekt	Rozbudowa i przebudowa hydroforni wraz ze zmianą sposobu użytkowania na budynek SUW
Adres	m. Bożniewice, działka nr ewid. 368/51, obręb 0083 Dargiń, gm. Boblice
Inwestor	Regionalne Wodociągi i Kanalizacja sp. z o.o. ul. Ustronie Miejskie 1, 78- 200 Białogard
Branża	Instalacyjna (sanitarna)
Temat	Profil podłużny sieci kanalizacyjnej wód popłucznych
Projektant (sanitarna)	mgr inż. Krzysztof Wysocki upr. bud. nr ZAP/0117/PWOS/13
08.2021 r. rys. nr S1/6 skala 1 : 100/500 	

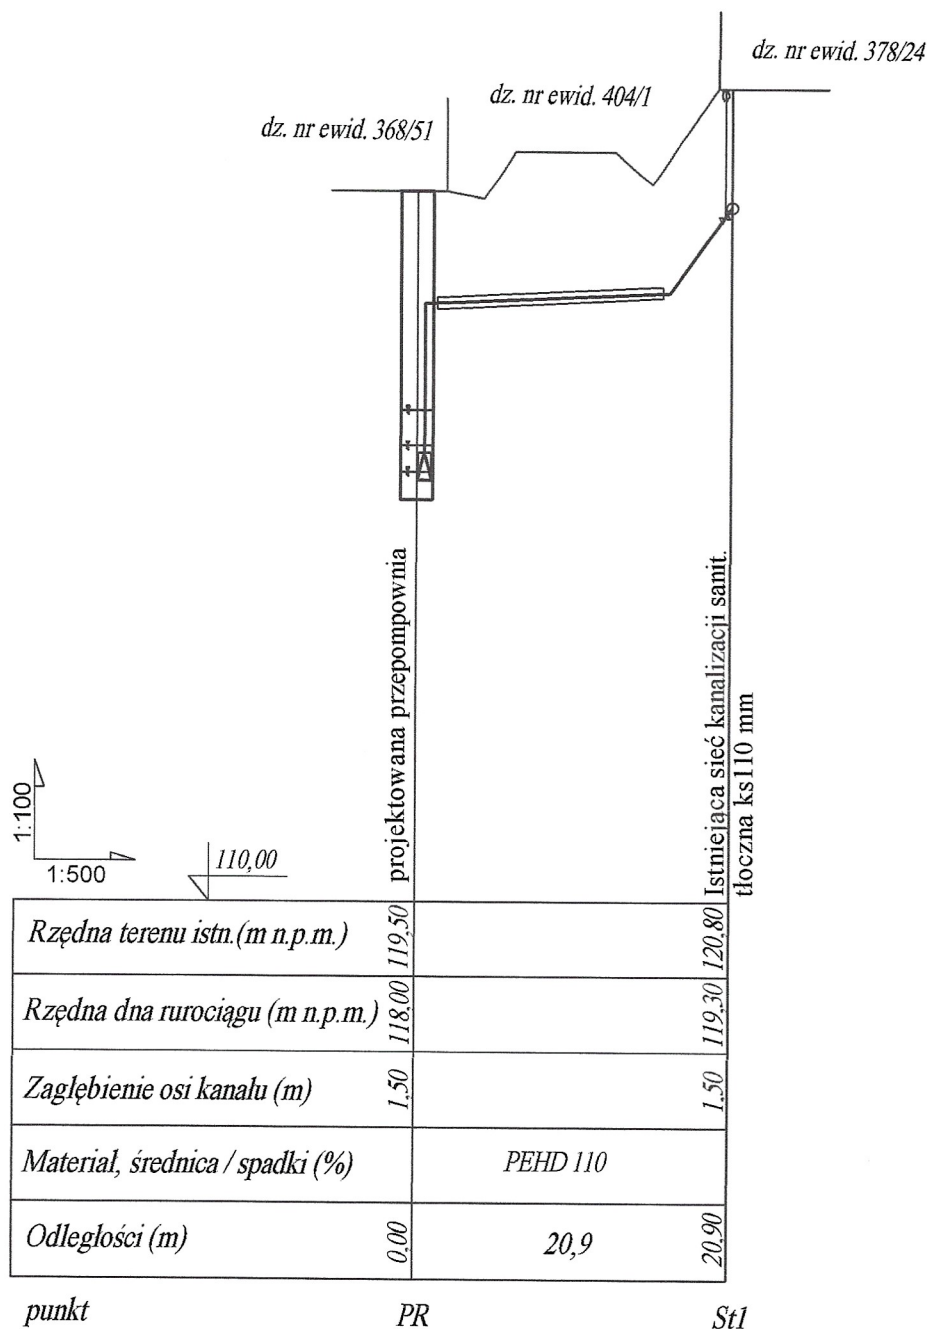

KRISBUILDING Projektowanie-Wykonawstwo-Nadzory Krzysztof Wysocki ul. Konopnickiej 31/7, 73-200 Choszczno		
Stadium	Projekt budowlano- wykonawczy	
Obiekt	Rozbudowa i przebudowa hydroforni wraz ze zmianą sposobu użytkowania na budynek SUW	
Adres	m. Bożniewice, działka nr ewid. 368/51, 404/1, 378/24, obręb 0083 Dargini, gm. Boblice	
Inwestor	Regionalne Wodociągi i Kanalizacja sp. z o.o. ul. Ustronie Miejskie 1, 78- 200 Białogard	08.2021 r.
Branża	Instalacyjna (sanitarna)	rys. nr S1/7
Temat	Profil podłużny sieci kanalizacyjnej wód popłucznych tłoczna	skala 1 : 100/500
Projektant (sanitarna)	mgr inż. Krzysztof Wysocki upr. bud. nr ZAP/0117/PWOS/13	

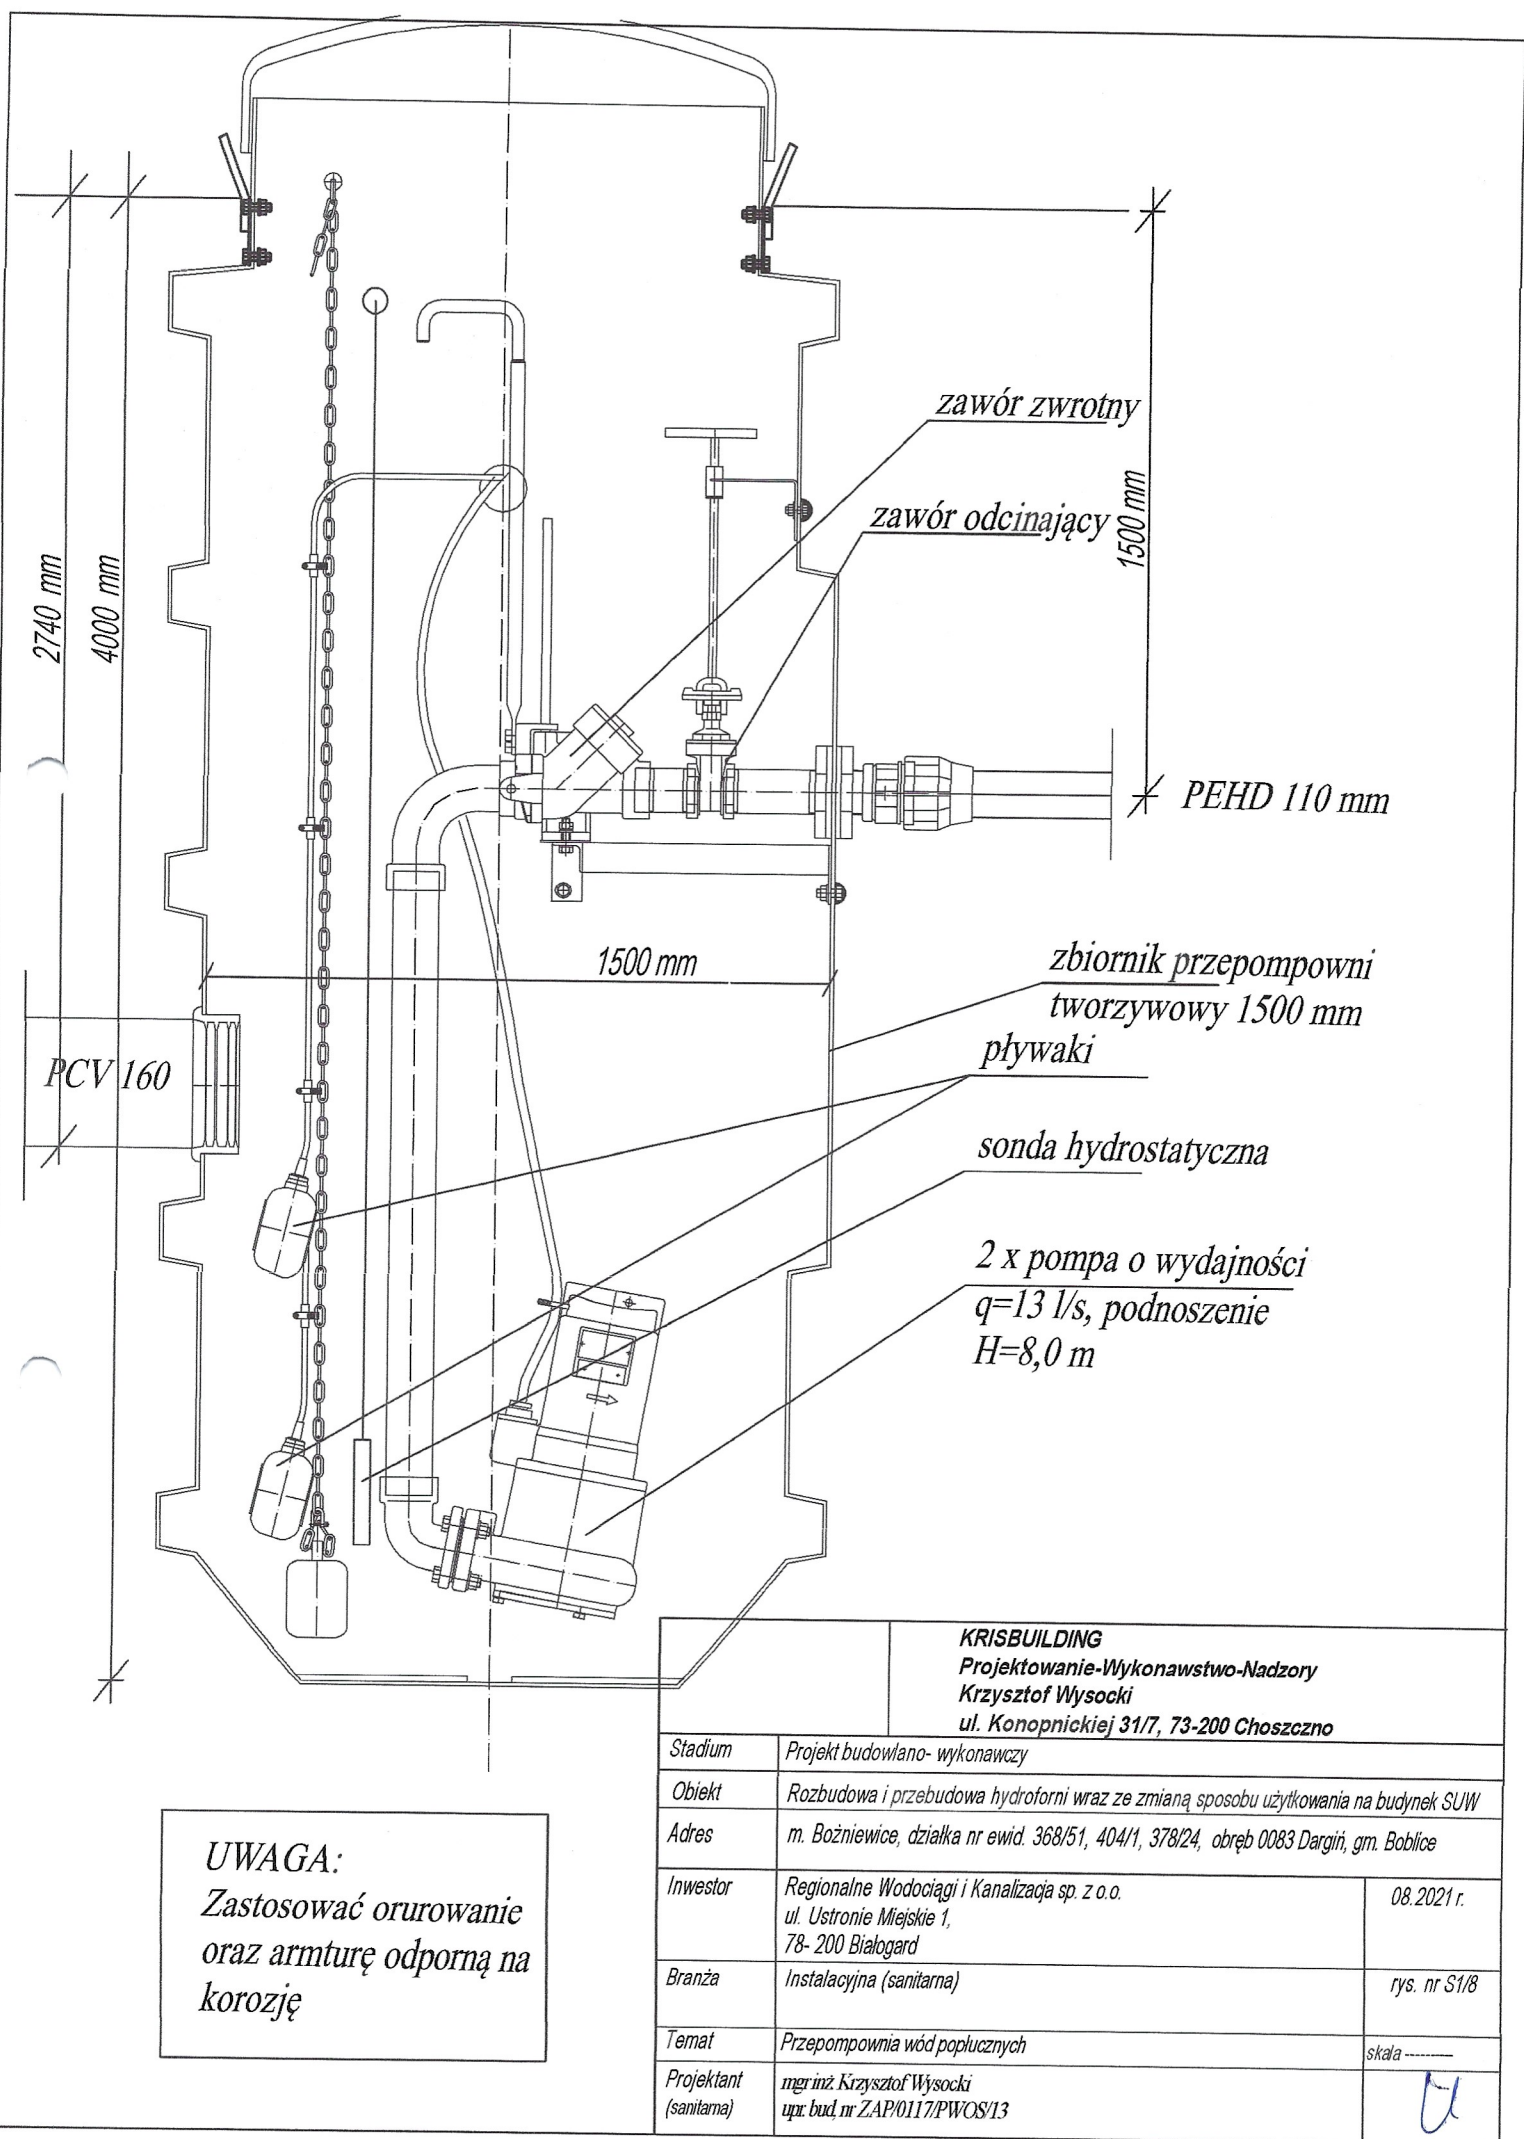

UWAGA:
Zastosować orurowanie
oraz armaturę odporną na
korozję

KRISBUILDING Projektowanie-Wykonawstwo-Nadzory Krzysztof Wysocki ul. Konopnickiej 31/7, 73-200 Choszczno		
Stadium	Projekt budowlano- wykonawczy	
Obiekt	Rozbudowa i przebudowa hydroforni wraz ze zmianą sposobu użytkowania na budynek SUW	
Adres	m. Bożniewice, działka nr ewid. 368/51, 404/1, 378/24, obręb 0083 Dargiń, gm. Boblice	
Inwestor	Regionalne Wodociągi i Kanalizacja sp. z o.o. ul. Ustronie Miejskie 1, 78- 200 Białogard	08.2021 r.
Branża	Instalacyjna (sanitarna)	rys. nr S1/8
Temat	Przepompownia wód popłucznych	skala -----
Projektant (sanitarna)	mgr inż. Krzysztof Wysocki upr. bud. nr ZAP/0117/PWOS/13	U