


zasuwa Dn 100

włączenie do istniej. sieci PE 125 mm

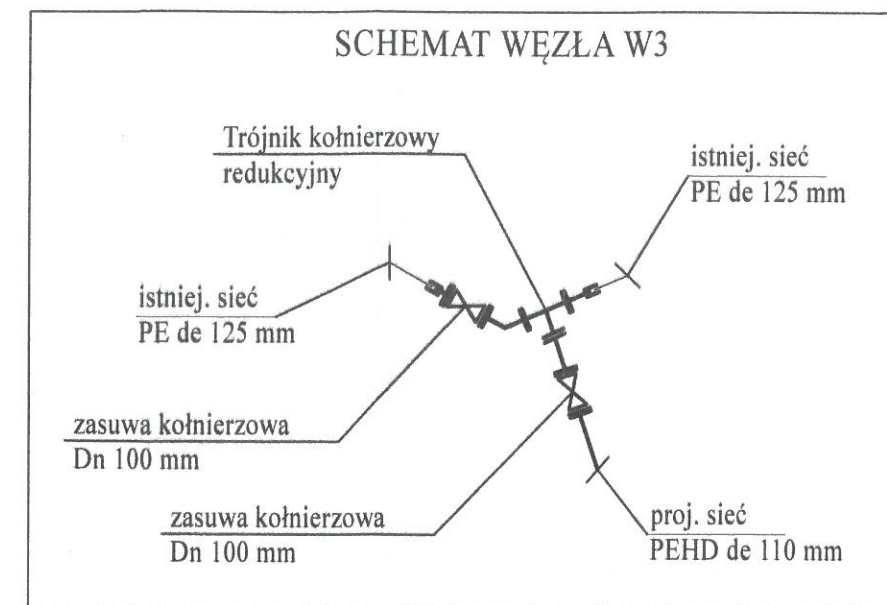

UWAGA:  
W TERENIE OZNACZYĆ TABLICZKAMI  
LOKALIZACJĘ ZASUW

Odwierty.eu Spółka akcyjna ul. Strażnicza 1, 82-300 Elbląg			
Stadium	Projekt techniczny / wykonawczy		
Obiekt	Budowa studni głębinowej wraz z przyłączeniem do stacji uzdatniania wody		
Adres	dz. nr ewid. 279, obr. 0092 Gozd, gm. Bobolice		
Inwestor	Regionalne Wodociągi i Kanalizacja Sp. z o.o. w Białogardzie, ul. Ustronie Miejskie 1, 78-200 Białogard	11.2024 r.	
Branża	Sanitarna	rys. nr S1	
Temat	Profil podłużny sieci wodociągowej	skala 1:100 /100	
Projektant (branza sanit.)	mgr inż. Krzysztof Wysocki	Uprawnienia budowlane do projektowania w specjalności instalacje sanitarne w zakresie bez ograniczeń Nr ewid. ZAP/0117/PWOS/13	Podpis 