

nazwa elementu PROJEKTU BUDOWLANEGO		PROJEKT ARCHITEKTONOCZNO – BUDOWLANY - aktualizacja		
numer tomu / łączna ilość tomów		1/2		
nazwa zamierzenia budowlanego		Remont dachu oraz wymiana stolarki okiennej i drzwiowej na klatce schodowej		
adres obiektu budowlanego		Sokołowsko, ul. Główna 14		
kategoria obiektu budowlanego		XIII		
- nazwa jednostki ewidencyjnej - nazwa i numer obrębu ewidencyjnego - numery działek ewidencyjnych		jednostka : Sokołowsko obręb : nr 14 działki nr : 15/7		
nazwa inwestora		Wspólnota Mieszkaniowa przy ul. Głównej 14 w Sokołowsku		
Funkcja/ zakres opracowania	Imię i nazwisko	Specjalność i numer uprawnień budowlanych	Data opracowania	Podpis
Projektant/ architektura	mgr. Inż. arch. Iwona Dziedzic	upr. bud. nr AU – F2/188/81 Do projektowania bez ograniczeń w specjalności architektonicznej	21.05.2025r.	

Załącznik do zgłoszenia
 Nr. 248.643.397.2025
 Wzrost, data 03.07.2025
 NACZELNIK
 Wydziału Administracji
 Architektoniczno-Budowlanej
 i Gospodarki Nieruchomościami
 Grażyna Biały (2)

WOJEWÓDZKI URZĄD
 OCHRONY ZABYTKÓW
 we Wrocławiu
 DELEGATURA w WAŁBRZYCHU
 58-300 Wałbrzych, ul. Zamkowa 3
 tel. 74 842-64-18, 74 664-48-80
 Załącznik nr. 1
 do decyzji
 Nr. 1015/2025 z dnia 25.06.2025 r.

SPIS TREŚCI
PROJEKTU ARCHITEKTONICZNO-BUDOWLANEGO - aktualizacja

Inwestor : Wspólnota Mieszkaniowa przy ul. Głównej 14 w Sokołowsku
Lokalizacja: Sokołowsko, ul. Główna 14, dz. nr 15/7, obręb nr 7 Sokołowsko
Temat: **Remont dachu oraz wymiana stolarki okiennej i drzwiowej na klatce schodowej**

lp	Nazwa	Ilość szt.
1	ROZDZIAŁ I CZĘŚĆ INFORMACYJNA	4
2	ROZDZIAŁ II CZĘŚĆ OPISOWA	6
3	ROZDZIAŁ IV CZĘŚĆ RYSUNKOWA	10

ROZDZIAŁ I

CZĘŚĆ INFORMACYJNA

Inwestor : Wspólnota Mieszkaniowa przy ul. Głównej 14 w Sokołowsku
Lokalizacja: Sokołowsko, ul. Główna 14, dz. nr 15/7, obręb nr 1 Sokołowsko
Temat: **Remont dachu oraz wymiana stolarki okiennej i drzwiowej na klatce schodowej**

ZAWARTOŚĆ ROZDZIAŁU

lp	Nazwa	ilość szt
A	OŚWIADCZENIE PROJEKTANTA	1
B	ZAŚWIADCZENIA I UPRAWNIENIA	2
C	OPINIE, UZGODNIENIA, POZWOLENIA I INNE DOKUMENTY :	1

ARCH

IWONA DZIEDZIC



PRACOWNIA ARCHITEKTONICZNA

58-309 WALBRZYCH Ul. Boya - Żeleńskiego 49
Pracownia : Ul. Uczniowska 21

NIP 886 111 08 46
REGON 890530510

E-mail : arch.id@wp.pl

tel/fax 0048 (74) 665 70 74
mobile 0048 606 323 161

STAROSTWO POWIATOWE
W WALBRZYCHU

Inwestor : Wspólnota Mieszkaniowa przy ul. Głównej 14 w Sokołowsku

Lokalizacja: Sokołowsko, ul. Główna 14, dz. nr 15/7, obręb nr 1 Sokołowsko

Temat: Remont dachu oraz wymiana stolarki okiennej i drzwiowej na klatce schodowej

Na podstawie art. 34 ust. 3d, p.3 ustawy z dnia 7 lipca 1994 r – Prawo budowlane (tekst jednolity Dz. U. 2351. 2021 z późniejszymi zmianami)

Oświadczam

że niniejszy projekt architektoniczno-budowlany został sporządzony zgodnie z obowiązującymi przepisami oraz zasadami wiedzy technicznej

Funkcja	Tytuł, imię i nazwisko	Nr uprawnień	Data	Podpis
Projektant	mgr inż. arch. Iwona Dziedzic	upr. bud. nr AU – F2/188/81 specjalność architektoniczna	21.05.2025r.	

Kategoria obiektu XIII

STAROSTWO POWIATOWE
W WAŁBRZYCHU

Wojewódzkie Biuro
Planowania Przestrzennego
Architektury i Nadzoru Budowlanego
ul. Wysokiego 19 c
53-200 Wałbrzych

Wałbrzych, dnia 10.12.1981

Nr AU-F 2/188/81

**DECYZJA O STWIERDZENIU PRZYGOTOWANIA ZAWODOWEGO
do pełnienia samodzielnych funkcji technicznych w budownictwie**

Na podstawie § i § 13 ust. 1 pkt 1 lit.

rozporządzenia Ministra Gospodarki Terenowej i Ochrony Środowiska z dnia 20 lutego 1975

w sprawie samodzielnych funkcji technicznych w budownictwie (Dz.U. Nr 8, poz. 46) stwierdza się, że

Obywatel (ka) Iwona Zofia Dziedzic
(imię i nazwisko)

magister inżynier architekt
(tytuł naukowy - zawodowy)

urodzony (a) dnia 27 kwietnia 1951 r. w Rzeszowie

posiada przygotowanie zawodowe upoważniające do wykonywania samodzielnej funkcji

projektanta
(rodzaj funkcji)

w specjalności architektonicznej
(rodzaj specjalności techniczno-budowlanej)

w zakresie ./

(specjalizacja zawodowa)

MA-BUA/14
CWD MA-BUA-14 zam. 10087-Kw-W-76 WDA zam. 218-Kl 60.600 plm. 71g

ZA ZGODNOŚCIĄ Z ORYGINAŁEM

architekt
mgr inż. Iwona Dziedzic
upr. budowlane nr AU-F 2/188/81
DS-0178



IZBA ARCHITEKTÓW
RZECZYPOSPOLITEJ POLSKIEJ

Dolnośląska Okręgowa Rada Izby Architektów RP

ZAŚWIADCZENIE - ORYGINAŁ

(wypis z listy architektów)

Dolnośląska Okręgowa Rada Izby Architektów RP zaświadcza, że:

mgr inż. arch. Iwona Dzedzic

posiadająca kwalifikacje zawodowe do pełnienia samodzielnych funkcji technicznych w budownictwie w specjalności architektonicznej i w zakresie posiadanych uprawnień nr **AU-F 2/188/81**, jest wpisana na listę członków Dolnośląskiej Okręgowej Izby Architektów RP pod numerem: **DS-0178**.

Członek czynny od: 01-02-2002 r.

Data i miejsce wygenerowania zaświadczenia: 31-01-2025 r. Wrocław.

Zaświadczenie jest ważne do dnia: **31-10-2025 r.**

Podpisano elektronicznie w systemie informatycznym Izby Architektów RP przez:
Anna Kościuk, Przewodniczącą Okręgowej Rady Izby Architektów RP.

Nr weryfikacyjny zaświadczenia:

DS-0178-9739-Y684-DDDF-4E9E

STAROSTWO POWIATOWE
W WALBRZYCHU

DOLNOŚLĄSKI WOJEWÓDZKI
KONSERWATOR ZABYTEKÓW

STAROSTWO POWIATOWE

Delegatura w Wałbrzychu
ul. Zamkowa 3, 58-300 Wałbrzych
tel. (74) 842 64 18, (74) 842 66 60

dwkz-wb@dwkz.pl
ePUAP: /dwkz/skrytka
http://wosoz.ibip.wroc.pl/public/



W/N.5142.442.2025.KK

Wałbrzych, dnia 25 czerwca 2025 roku.

DECYZJA nr 1015 / 2025

Pozwolenie na prowadzenie robót budowlanych przy zabytku

Na podstawie art. 89 pkt 2, art. 91 ust 4 pkt 4, i art. 92. ust. 6, art. 36 ust. 1 pkt. 1 ustawy z dnia 23 lipca 2003 r. o ochronie zabytków i opiece nad zabytkami (Dz. U. z 2024 r., poz. 1292), § 13 rozporządzenia Ministra Kultury i Dziedzictwa Narodowego z dnia 2 sierpnia 2018 r. w sprawie prowadzenia prac konserwatorskich, prac restauratorskich i badań konserwatorskich przy zabytku wpisanym do rejestru zabytków albo na Listę Skarbów Dziedzictwa oraz robót budowlanych, badań architektonicznych i innych działań przy zabytku wpisanym do rejestru zabytków, a także badań archeologicznych i poszukiwań zabytków (t.j.: Dz. U. z 2021, poz. 81) oraz art. 104 ustawy z dnia 14 czerwca 1960 r. Kodeks postępowania administracyjnego (Dz. U. 2024 r. poz. 725)

po rozpatrzeniu wniosku z dnia 23.05.2025 r. (data wpływu: 23.05.2025 r, który złożyła Pani Iwona Dziedzic, , ul. Boya-Żeleńskiego 49, 58-309 Wałbrzych, działająca z pełnomocnictwa Wspólnoty Mieszkaniowej przy ul. Głównej 14 w Sokołowsku, o wydanie pozwolenia na prowadzenie robót budowlanych – remont dachu budynku znajdującego się przy **ul. Głównej 14 w Sokołowsku (dz. nr 15/7)**, położonego na obszarze zabytkowego układu urbanistycznego – **miejsce Sokołowsko** – jako historyczne założenie urbanistyczne, wpisane do **rejestru zabytków pod numerem 679/Wł decyzją z dnia 27.01.1978 r.**, oraz po ocenie danych przedstawionych we wniosku i załącznikach do niego,

udzielam pozwolenia

*Wspólnocie Mieszkaniowej
przy ul. Głównej 14 w Sokołowsku*

na wykonanie następujących prac:

- wymiana pokrycia dachowego z łupka na wykonane z dachówki ceramicznej,
- wymiana podłoża z desek oraz pokrycia z papy na przybudówkach,
- zamontowanie wyłazu,
- wymiana rynien i rur spustowych
- wymiana obróbek blacharskich,
- renowacja elementów drewnianych,
- renowacja stolarki drzwiowej,
- częściowa wymiana stolarki okiennej,

wraz z pracami towarzyszącymi, na podstawie załączonej dokumentacji projektowej pn. *Remont dachu oraz wymiana stolarki okiennej i drzwiowej na klatce schodowej, Sokołowsko ul. Główna 14*, autorstwa: mgr inż. arch. Iwona Dziedzic, data opracowania: 21.05.2025 r., stanowiącą załączniki nr 1 do niniejszej decyzji.

Termin ważności pozwolenia: 31.12.2028 r.

Pozwolenie wydaje się pod następującymi warunkami:

1. Zobowiązuje się inwestora do zawiadomienia tut. urzędu o terminie rozpoczęcia i zakończenia wskazanych w pozwoleniu robót na 14 dni przed zamierzonym terminem rozpoczęcia, zakończenia prac.
2. Niezwłocznego zawiadomienia wojewódzkiego konserwatora zabytków o zagrożeniach lub nowych okolicznościach ujawnionych w trakcie prowadzenia wskazanych w pozwoleniu prac albo badań.

ZA ZGODNOŚĆ Z ORYGINAŁEM

architekt
mgr inż. Iwona Dziedzic
upr budowlane nr AU-F 2/188/81
DS-0178

Klauzula Informacyjna o przetwarzaniu danych osobowych

Zgodnie z art. 13 ust. 1 i 2 ogólnego rozporządzenia o ochronie danych Parlamentu Europejskiego i Rady (UE) 2016/679 z dnia 27 kwietnia 2016 r. (dalej RODO) informujemy, że:

1. **Administrator danych osobowych** Administratorem danych osobowych jest **Dolnośląski Wojewódzki Konserwator Zabytków** z siedzibą we Wrocławiu (50-243), ul. Łokietka 11. Można się z nim skontaktować:
 - 1 Osobiście, poprzez umówienie wizyty;
 - 2 Telefonicznie pod numerem **71 343 65 01**;
 - 3 Mailowo: **dwkz@dwkz.pl**;
 - 4 Korespondencyjnie: **Dolnośląski Wojewódzki Konserwator Zabytków, ul. Łokietka 11, 50-243 Wrocław**;
 - 5 Elektronicznie przez **ePUAP** (/dwkz/skrytka) lub system e-doręczeń: **AE:PL-97577-19299-IRUIH-22**.
2. **Inspektor ochrony danych osobowych** W sprawach dotyczących ochrony danych osobowych można skontaktować się z Inspektorem Ochrony Danych:
 - 1 **Mateusz Adamczyk**, tel. **71 395 80 05**, e-mail: **iod@dwkz.pl**;
 - 2 Osobiście w siedzibie urzędu: **Wojewódzki Urząd Ochrony Zabytków we Wrocławiu, ul. Łokietka 11, 50-243 Wrocław**.
3. **Cel i podstawa przetwarzania danych** Dane osobowe przetwarzane są w celu realizacji obowiązków wynikających z przepisów prawa, w szczególności z **ustawy z dnia 23 lipca 2003 r. o ochronie zabytków i opiece nad zabytkami** oraz na podstawie art. 6 ust. 1 lit. e RODO – wykonanie zadania realizowanego w interesie publicznym.
4. **Odbiorcy danych** Dane mogą być przekazywane:
 - 1 Podmiotom upoważnionym na podstawie przepisów prawa (np. sądom, prokuraturze, jednostkom policji);
 - 2 Podmiotom przetwarzającym dane na podstawie umów o powierzenie przetwarzania (np. kancelariom prawnym, firmom informatycznym).
5. **Obowiązek podania danych** Podanie danych osobowych jest dobrowolne, jednak ich brak może uniemożliwić przeprowadzenie postępowania administracyjnego zgodnie z **art. 28 Kodeksu postępowania administracyjnego**.
6. **Okres przechowywania danych** Dane osobowe będą przechowywane przez okres niezbędny do realizacji celu przetwarzania oraz zgodnie z przepisami dotyczącymi archiwizacji dokumentów.
7. **Prawa osób, których dane dotyczą** Każda osoba, której dane są przetwarzane, ma prawo do:
 - 1 Dostępu do danych,
 - 2 Sprostowania danych,
 - 3 Ograniczenia przetwarzania,
 - 4 Przenoszenia danych,
 - 5 Wniesienia sprzeciwu wobec przetwarzania danych.
8. **Brak profilowania i automatycznego podejmowania decyzji** Zebrane dane nie będą podlegać zautomatyzowanemu podejmowaniu decyzji ani profilowaniu.
9. **Prawo do wniesienia skargi** Każda osoba, która uważa, że jej dane są przetwarzane niezgodnie z przepisami, może złożyć skargę do **Prezesa Urzędu Ochrony Danych Osobowych** (ul. Stawki 2, 00-193 Warszawa, tel. **606-950-000**).

ROZDZIAŁ II

STAROSTWO POWIATOWE
W TARNOPOLU
CZĘŚĆ OPISOWA

Inwestor : Wspólnota Mieszkaniowa przy ul. Głównej 14 w Sokołowsku
Lokalizacja: Sokołowsko, ul. Główna 14, dz. nr 15/7, obręb nr 1 Sokołowsko
Temat: Remont dachu oraz wymiana stolarki okiennej i drzwiowej na klatce schodowej

OPIS TECHNICZNY

SPIS ZAWARTOŚCI

- 1. Podstawa i przedmiot opracowania
- 2. Stan istniejący
 - 2.1. Lokalizacja
 - 2.2. Dojścia i dojazdy
 - 2.3. Uzbrojenie techniczne i odprowadzenie wód powierzchniowych
 - 2.4. Charakterystyka budynku
 - 2.5. Ocena stanu technicznego
- 3. Stan projektowany
 - 3.1. Zagospodarowanie terenu
 - 3.2. Zakres robót
 - 3.3. Oddziaływanie zamierzenia
- 4. Ochrona zabytków
- 5. Bezpieczeństwo pożarowe

1. PODSTAWA I PRZEDMIOT OPRACOWANIA.

1.1. Podstawa opracowania

Projekt architektoniczno - budowlany wykonano w oparciu o:

- audyt energetyczny
- wizje lokalne,
- obowiązujące normy i przepisy prawne
- uzgodnienia z Inwestorem
- uzgodnienia z Konserwatorem Zabytków

1.2. Przedmiot opracowania

Przedmiotem opracowania jest aktualizacja projektu architektoniczno - budowlanego opracowanego w 2022r. na remont dachu oraz wymiana stolarki okiennej i drzwiowej na klatce schodowej w budynku przy ul. Główniej 14 w Sokołowsku.

Celem aktualizacji jest dostosowanie budynku do potrzeb przedsięwzięć termomodernizacyjnych wynikających z audytu energetycznego opracowanego 31.10.2023r.:

- zmniejszenie strat ciepła przez przegrody w częściach mieszkalnych poprzez docieplenie dachu dachówkowego i płaskiego papowego,
- zmniejszenie strat przenikania przez stolarkę poprzez wymianę okien na klatce schodowej oraz drzwi wejściowych do budynku.

2. STAN ISTNIEJĄCY

2.1. Lokalizacja

Nieruchomość gruntową na której zlokalizowany jest budynek mieszkalny stanowi działka nr 15/7 położona w Sokołowsku.

Działka wraz z zabudowaniami znajduje się poza zasięgiem zagrożeń i uciążliwości, w szczególności:

- 1) szkodliwego promieniowania i oddziaływania pól elektromagnetycznych,
- 2) hałasu i drgań,
- 3) zanieczyszczenia powietrza,
- 4) zanieczyszczenia gruntu i wód,
- 5) powodzi i zalewania wodami opadowymi,
- 6) osuwiskami gruntu, lawin skalnych i śnieżnych,
- 7) szkód spowodowanych działalnością górniczą

2.2. Dojścia i dojazdy.

Do działki budowlanej oraz budynku na niej zlokalizowanego zapewnione jest dojście i dojazd dostępny od ul. Główniej.

2.3. Uzbrojenie techniczne i odprowadzenie wód powierzchniowych.

Działka ma zapewnione bezpośrednie przyłączenia budynku do miejskiej sieci wodociągowej, kanalizacji sanitarnej, elektroenergetycznej. Odprowadzenie wód opadowych poprzez rynny i rury spustowe na teren

2.4. Charakterystyka budynku

- Zbudowany w XIX wieku. Budynek główny posiada 2 kondygnacje nadziemne przeznaczone na pobyt ludzi, dobudówka w części mieszkalnej dwukondygnacyjna, w części parterowej jednokondygnacyjna.
- Do budynku prowadzi wejście od strony elewacji frontowej
- Budynek wolnostojący.
- Budynek wykonany jest w technologii tradycyjnej – ściany fundamentowe kamienne, parter wykonany w technologii muru pruskiego – konstrukcja drewniana z wypełnieniem z cegły, poddasze w konstrukcji drewnianej, ściany szczytowe murowane, stropy międzykondygnacyjne drewniane.
- Dach budynku głównego dwuspadowy z lukarnami kryty łupkiem kamiennym, dachy dobudówki jednospadowe kryte papą na podłożu drewnianym
- Więźba dachowa drewniana płatwiowo - kleszczowa.
- Elewacje podzielone są rytmem prostokątnych otworów, w układzie wertykalnym,
- Stolarka okienna:
 - na kondygnacjach mieszkalnych wykonana jest z profili PCV białych, jednoramowa,
 - na klatce schodowej drewniana ościeżnicowa dwurzędowa ze stałym śłemeniem, dolny rząd dwuskrzydłowy, górny rząd jednoskrzydłowy
- Drzwi:
 - wejściowe do budynku jednoskrzydłowe, przeszklone ze szprosami, wbudowane w dekoracyjne od strony elewacji odrzwia drewniane, całość pokryta powłoką malarską,

2.5. Ocena stanu technicznego pokrycia dachu i stolarki okiennej i drzwiowej

2.5.1. Podstawa wykonania oceny

Rozporządzenie Ministra Infrastruktury z dnia 7 kwietnia 2004 r. w sprawie warunków technicznych jakim powinny odpowiadać budynki,
Stosowne PN/B i BN,
Warunki techniczne wykonanie i odbioru robót budowlano-montażowych,
Ustalenia z wizji lokalnej

2.5.2. Cel oceny technicznej

Celem jest zbadanie stanu technicznego budynku i warunków wykonania planowanego remontu dachu. Na podstawie przeprowadzonych oględzin określono czy budynek spełnia podstawowe wymogi w zakresie bezpieczeństwa konstrukcji i bezpieczeństwa użytkowania i spełniają warunki określone w przepisach techniczno – budowlanych i obowiązujących norm.

2.5.3. Ogólna charakterystyka

Budynek wybudowany w XIX wieku,

- Liczba kondygnacji nadziemnych – 2 przeznaczonych na pobyt ludzi. Budynek niepodpiwniczony
- Technologia budowy – tradycyjna

Fundamenty

Nie stwierdzono zarysowań i pęknięć ścian konstrukcyjnych oraz innych elementów budynku wskazujących na niewłaściwą pracę fundamentów.

Ściany

- Ściany zewnętrzne i wewnętrzne z cegły ceramicznej pełnej/mur pruski .
- Ściany spełniają warunki normowe nośności i ochrony ppoż.

Nadproża i podciąg

- Brak widocznych ugięć przekraczających wartości dopuszczonych przez normy

Dach:

- budynku głównego dwuspadowy z lukarnami pokryty łupkiem kamiennym. Stan techniczny średni, łuppek spękany, zaprawa uszczelniająca pokrycie dachowe skorodowana , powierzchnia pokrycia pofałdowana, pokrycie nieszczelne
- dachy dobudówki jednospadowe pokryte papą na podłożu drewnianym. Stan techniczny średni. Papa skorodowana, deski na znacznej powierzchni skorodowane biologicznie, pokrycie nieszczelne, brak wiatrownic.
- konstrukcja więźby dachowej drewniana, krokwiowa. Stan techniczny zadowolający,
- kominy murowane, ponad dachem z cegły klinkierowej. Stan techniczny zadowolający,
- ławy kominiarskie drewniane. Stan techniczny średni , drewno skorodowane biologicznie,
- rynny– blacha ocynkowana. Stan techniczny zadowolający, Brak pasa nadrynnowego,
- rury spustowe z blachy stalowej ocynkowanej. Stan techniczny zadowolający,
- lukarny w poziomie poddasza przeznaczonego na pobyt ludzi w konstrukcji drewnianej, impregnowanej przeciw korozji biologicznej, pokrycie dachowe z łupka kamiennego na podłożu drewnianym. Stan techniczny średni,
- lukarny w poziomie strychu trójkątne w konstrukcji drewnianej kryte blacha stalowa na podłożu drewnianym
- obróbki blacharskie koszy i kalenic z blachy stalowej . Stan techniczny średni. Blacha skorodowana.
- stolarka okienna w lukarnach na poddaszu – z profili PCV. Stan techniczny dobry,
- wyłaz na dach w postaci dymnika

Stolarka okienna na klatce schodowej:

- na kondygnacjach mieszkalnych wykonana jest z profili PCV białych, jednoramowa,
 - na klatce schodowej drewniana ościeżnicowa dwurzędowa ze stałym ślemieniem, dolny rząd dwuskrzydłowy, górny rząd jednoskrzydłowy. pokryte powłoką malarską, szyby uszczelniane kitem szklarskim.
- Konstrukcja okien rozszczelniona, okna nieszczelne, wywołują bardzo duży odpływ ciepła i napływ zimnego do klatki schodowej .

Stan techniczny okien zły

Drzwi wejściowe do budynku:

- jednoskrzydłowe , przeszklone ze szprosami, wbudowane w dekoracyjne od strony elewacji odrzwia drewniane, całość pokryta powłoką malarska. Konstrukcja drzwi rozszczelniona – stan techniczny średni

2.5.4. Ocena stanu technicznego, wnioski i zalecenia

2.5.4.1. Pod względem bezpieczeństwa konstrukcji stan techniczny budynku spełnia wymogi bezpieczeństwa.

Elementy budynku podlegające ocenie technicznej pod względem konstrukcyjnym spełniają wymagania warunków określonych w przepisach techniczno – budowlanych i obowiązujących normach i określa się jako „A”. Stan zużycia elementów można zaliczyć do II grupy – stan zadowolający.

PODSTAWOWE TERMINY ZASTOSOWANE W OCENIE STANU TECHNICZNEGO

Stan bezpieczeństwa ustroju konstrukcyjnego

„A”	stan spełniający wymogi bezpieczeństwa
„B”	stan zagrożenia awarią
„C”	stan awaryjny
„D”	stan zagrożenia katastrofą
„E”	stan katastrofy

Stan zużycia budowli grupy I-V

I grupa	stan dobry (elementy budynku są dobrze utrzymane, nie wykazują uszkodzeń)
II grupa	stan zadowalający (celowy jest remont bieżący polegający na drobnych naprawach)
III grupa	stan średni (celowy jest remont kapitalny)
IV grupa	stan niezadowalający (wymagany kompleksowy remont kapitalny)
V grupa	stan zły (ewentualny remont kapitalny o bardzo dużym zakresie)

ANALIZA I USTALENIE STANU TECHNICZNEJ SPRAWNOŚCI ORAZ BEZPIECZEŃSTWA KONSTRUKCJI I UŻYTKOWANIA.

Zakres robót budowlanych zalecanych do uwzględnienia przy planowanych robotach remontowych i dociepleniowych pokrycia dachu:

- Skorodowane biologicznie podłoże drewniane pod pokryciem papowym wraz z papą należy w całości wymienić wraz z obróbkami blacharskimi
- Pokrycie z łupka kamiennego w całości należy wymienić wraz z obróbkami blacharskimi i ławą kominiarską oraz zamontować płotki przeciwśnieżne
- Rynny i rury spustowe należy wymienić i wykonać z pasy nadrynnowe
- Zamontować systemowy wyłaz na dach
- Wymiana stolarki okiennej drewnianej na klatce schodowej z uwzględnieniem określonego w audycie wsp. Przenikania ciepła U w 1.3

Podstawa prawna oceny

- Rozporządzenie Ministra Infrastruktury z dnia 27 kwietnia 2002r. (Dz. U. Nr 75 poz. 690 z późn. zm.) w sprawie warunków technicznych jakim powinny odpowiadać budynki i ich usytuowanie.
- Rozporządzenie Ministra Spraw Wewnętrznych i Administracji z dnia 21 kwietnia 2006r. (Dz. U. Nr 80 poz. 563) w sprawie ochrony przeciwpożarowej budynków, innych obiektów budowlanych i terenów,
- Ustawa z dnia 7 lipca 1994 r. Prawo Budowlane z późn. zm.

3.STAN PROJEKTOWANY

3.1. Zakres prac budowlanych związanych z remontem klatki schodowej

W ramach przeprowadzonych prac związanych z remontem klatki schodowej zaleca się stosowanie określonych wyrobów lub materiałów. Zastosowanie innych materiałów lub wyrobów jest dopuszczalne, pod warunkiem, że rodzaj konstrukcji oraz jakość materiału lub wyrobu odpowiada opisanemu standardowi. Zastosowanie materiałów, wyrobów, urządzeń i barw różniących się od wymienionych w niniejszym opracowaniu jest dopuszczalne po przedłożeniu wzoru lub uzyskaniu akceptacji projektanta i Inwestora.

Do użycia na budowie mogą być dopuszczone tylko te materiały, które posiadają:

1. Certyfikat na znak bezpieczeństwa wykazujący, że zapewniono zgodność z kryteriami technicznymi określonymi na podstawie Polskich Norm, aprobat technicznych oraz właściwych przepisów i dokumentów technicznych.
2. Deklaracje zgodności lub certyfikat zgodności z :

- Polską Normą lub
- aprobatą techniczną w przypadku wyrobów na które nie ustanowiono Polskiej Normy

3.1. Zakres prac budowlanych związanych z remontem dachu dachówkowego i papowego

Planowany remont dachu zakresem obejmuje wykonanie robót budowlanych termomodernizacyjnych z zachowaniem stanu pierwotnego i z zastosowaniem nowych wyrobów budowlanych m.in. o lepszych parametrach technicznych.

Zakres remontu:

- rozbiórka istniejącego pokrycia z łupka kamiennego wraz z łątami drewnianymi,
- rozbiórka pokrycia papowego wraz z podłożem drewnianym,
- rozbiórka obróbek blacharskich i rynien,
- demontaż ław kominiarskich i dymnika,
- wymiana skorodowanych końcówek krokwi na dobudówce
- wyrównanie powierzchni połaci dachowych na budynku głównym poprzez nadbicie obustronnie na krokwiach desek gr. 32mm,
- wymiana skorodowanych biologicznie krokwi na dobudówce
- wymiana rynien i rur spustowych na z blachy stalowej ocynkowanej gr. 0.55-0.6mm
- wymiana obróbek blacharskich koszy na budynku głównym z blachy aluminiowej powlekanej w kolorze grafitu ,
- wymiana pozostałych obróbek blacharskich z blachy stalowej powlekanej gr. 0,55-0,6mm antracyt oraz osadzenie wiatrownic
- ułożenie paraizolacji pod docieplenie połaci dachowej nad częścią mieszkalną na 1 piętrze dobudówki krytej papą,
- docieplenie połaci dachowej poddasza wełną mineralną gr. 15cm ułożoną międzykrokwiowo nad częścią mieszkalną na 1 piętrze dobudówki krytej papą,
- wykonanie nowego podłoża z impregnowanych desek na styk gr. 32mm pod pokrycie papowe na dobudówce oraz pod pokrycie dachówkowe na lukarnach na poddaszu i pokrycie z blachy na lukarnach w poziomie strychu,
- wykonanie pokrycia na dobudówce z 2* papy termozgrzewalnej na podłożu drewnianym. Pod pokrycie z papy termozgrzewalnej położyć papę smołową,
- zabezpieczenie przed korozją biologiczną drewnianej konstrukcji dachu budynku głównego,
- ułożenie paraizolacji pod docieplenie połaci dachowej nad lokalami mieszkalnymi na poddaszu,
- docieplenie połaci dachowej poddasza wełną mineralną gr. 15cm ułożoną międzykrokwiowo,
- pokrycie połaci dachowych budynku głównego membraną dachową ułożoną na krokwiach,
- ułożenie kontrłat i łąt drewnianych 4*5cm pod pokrycie dachówkowe na budynku głównym,
- wykonanie pasa okapowego z desek pod pokrycie dachówkowe
- wykonanie pokrycia połaci dachowych budynku głównego dachówką ceramiczną płaską Orea 9 – grafitowa angoba szlachetna wraz z osadzeniem gąsiorów systemowych wzdłuż kalenicy,
- osadzenie wzdłuż krawędzi bocznych połaci dachowych dachówek szczytowych systemowych prawych i lewych ,
- wykonanie pokrycia połaci dachowych lukarn na poddaszu dachówką ceramiczną płaską Orea 9 – grafitowa angoba szlachetna wraz z osadzeniem gąsiorów systemowych wzdłuż kalenic poziomych i skośnych,
- osadzenie wzdłuż krawędzi bocznych połaci dachowych lukarn z większymi oknami dachówek szczytowych systemowych prawych i lewych ,
- renowacja iglic z blachy cynkowej na lukarnach polegająca na uzupełnieniu lutowania i wyrównaniu płaszczyzn blachy,
- renowacja drewnianej iglicy na budynku głównym poprzez uzupełnienie braków w drewnie, zabezpieczeniu przed korozją biologiczną i pokryciu dwukrotnie lakobejcą ,
- renowacja elementów drewnianych lukarn poprzez uzupełnienie braków w drewnie, zabezpieczeniu przed korozją biologiczną i pokryciu dwukrotnie lakobejcą
- wykonanie okładziny ścian bocznych lukarn z impregnowanych desek z drewna klejonego gr. 19mm,
- wykonanie pokrycia dachowego z blachy stalowej powlekanej na lukarnach trójkątnych ,
- osadzenie ław kominiarskich systemowych metalowych,
- osadzenie wylazu dachowego z kołnierzem uniwersalnym,
- montaż płotków przeciwśnieżnych wzdłuż okapu dachu dwuspadowego,

3.2. Zakres prac budowlanych związanych z wymianą stolarki okiennej i drzwiowej na klatce schodowej

Planowany remont dachu zakresem obejmuje wykonanie robót budowlanych termomodernizacyjnych z zachowaniem stanu pierwotnego i z zastosowaniem nowych wyrobów budowlanych m.in. o lepszych parametrach technicznych.

3.2.1. Okna

Projektuje się wymianę 2 okien drewnianych ościeżnicowych na okna w konstrukcji z profili PCV, jednoramowe z podziałem otwierającym stan istniejący :

- okna dwurzędowe ze stałym ślemieniem szer. 8cm, w dolnym rzędzie dwuskrzydłowe, w górnym rzędzie jednoskrzydłowe (jak na zał. rysunku 4A)

Wypełnienie – szyba zespolona K= .1.3, okucia obwiedniowe, skrzydła dolne i skrzydło górne uchylno-rozwieralne,

W jednym oknie w ramie okiennej należy zamontować nawiewniki higrosterowane

W ramach wymiany okien zostaną wymienione zniszczone parapety :

- zewnętrzne na parapety z blachy powlekanej w kolorze białym jak na pozostałych oknach w lokalach mieszkalnych. Warstwa spadkowa parapetów o nachyleniu min. 3%.

- parapety wewnętrzne laminowane, drewnopodobne, gr. 3cm

3.2.2. Drzwi wejściowe

Projektuje się :

- renowację dekoracyjnego odrzwia drzwi poprzez oczyszczenie z powłoki malarskiej , cyklinowanie, szlifowanie powierzchni drewnianych z zachowaniem wszystkich detali architektonicznych, wymiana uszkodzonych ramiaków ościeżnicy, uzupełnienie ubytków kitem do drewna, pokrycie transparentną powłoką malarską na bazie oleju.

- renowację skrzydła drzwiowego, poprzez oczyszczenie z powłoki malarskiej , cyklinowanie, szlifowanie powierzchni drewnianych z zachowaniem wszystkich detali architektonicznych, wymiana uszkodzonych elementów , uzupełnienie ubytków kitem do drewna, uszczelnienie, pokrycie transparentną powłoką malarską na bazie oleju.

- kolor stolarki drzwiowej – c. orzech,

3.2. Oddziaływanie zamierzenia

Oddziaływanie zamierzenia zamyka się w granicach działki nr 15/7 obręb Sokołowsko nr 1, a interes osób trzecich w żaden sposób nie jest naruszony.

3.4. Ochrona zabytków

Przedmiotowy budynek znajduje się w wykazie zabytków nieruchomych. Nieruchomość jest położona na obszarze historycznego układu urbanistycznego wpisanego do rejestru zabytków .

4. Bezpieczeństwo pożarowe

Budynek zalicza się do kategorii budynków niskich – wysokość budynku wynosi dwie kondygnacje nadziemne przeznaczone na pobyt ludzi.

Kategoria zagrożenia ludzi ZL- IV

Klasa odporności ogniowej – D

Klasa odporności pożarowej elementów:

- główna konstrukcja nośna	R60
- Ściany zewnętrzne	EI30
- Dach – pokrycie –	RE15
- Konstrukcja dachu –	R30
- Strop	REI60

Opracowała: arch. Iwona Dziedzic
upr. bud. nr AU – F2/188/81

ROZDZIAŁ IV


CZĘŚĆ RYSUNKOWA

Inwestor : Wspólnota Mieszkaniowa przy ul. Głównej 14 w Sokołowsku
Lokalizacja: Sokołowsko, ul. Główna 14, dz. nr 15/7, obręb nr 1 Sokołowsko
Temat: Remont dachu oraz wymiana stolarki okiennej i drzwiowej na klatce schodowej

Zawartość rozdziału

lp.	Nazwa	nr rys/ilość
	RYSUNKI	
1	MAPA SYT. – WYS. - LOKALIZACJA	
2	INWENTARYZACJA FOTOGRAFICZNA	5 SZT.
3	ELEWACJA PŁD. – ZAKRES ROBÓT BUDOWLANYCH	1/A
4	ELEWACJA PŁN. – ZAKRES ROBÓT BUDOWLANYCH	2/A
5	ELEWACJA WSCH. – ZAKRES ROBÓT BUDOWLANYCH	3/A
6	ZESTAWIENIE STOLARKI DO WYMIANY	4/A

KOPIA MAPY ZASADNICZEJ
 SKALA 1:500

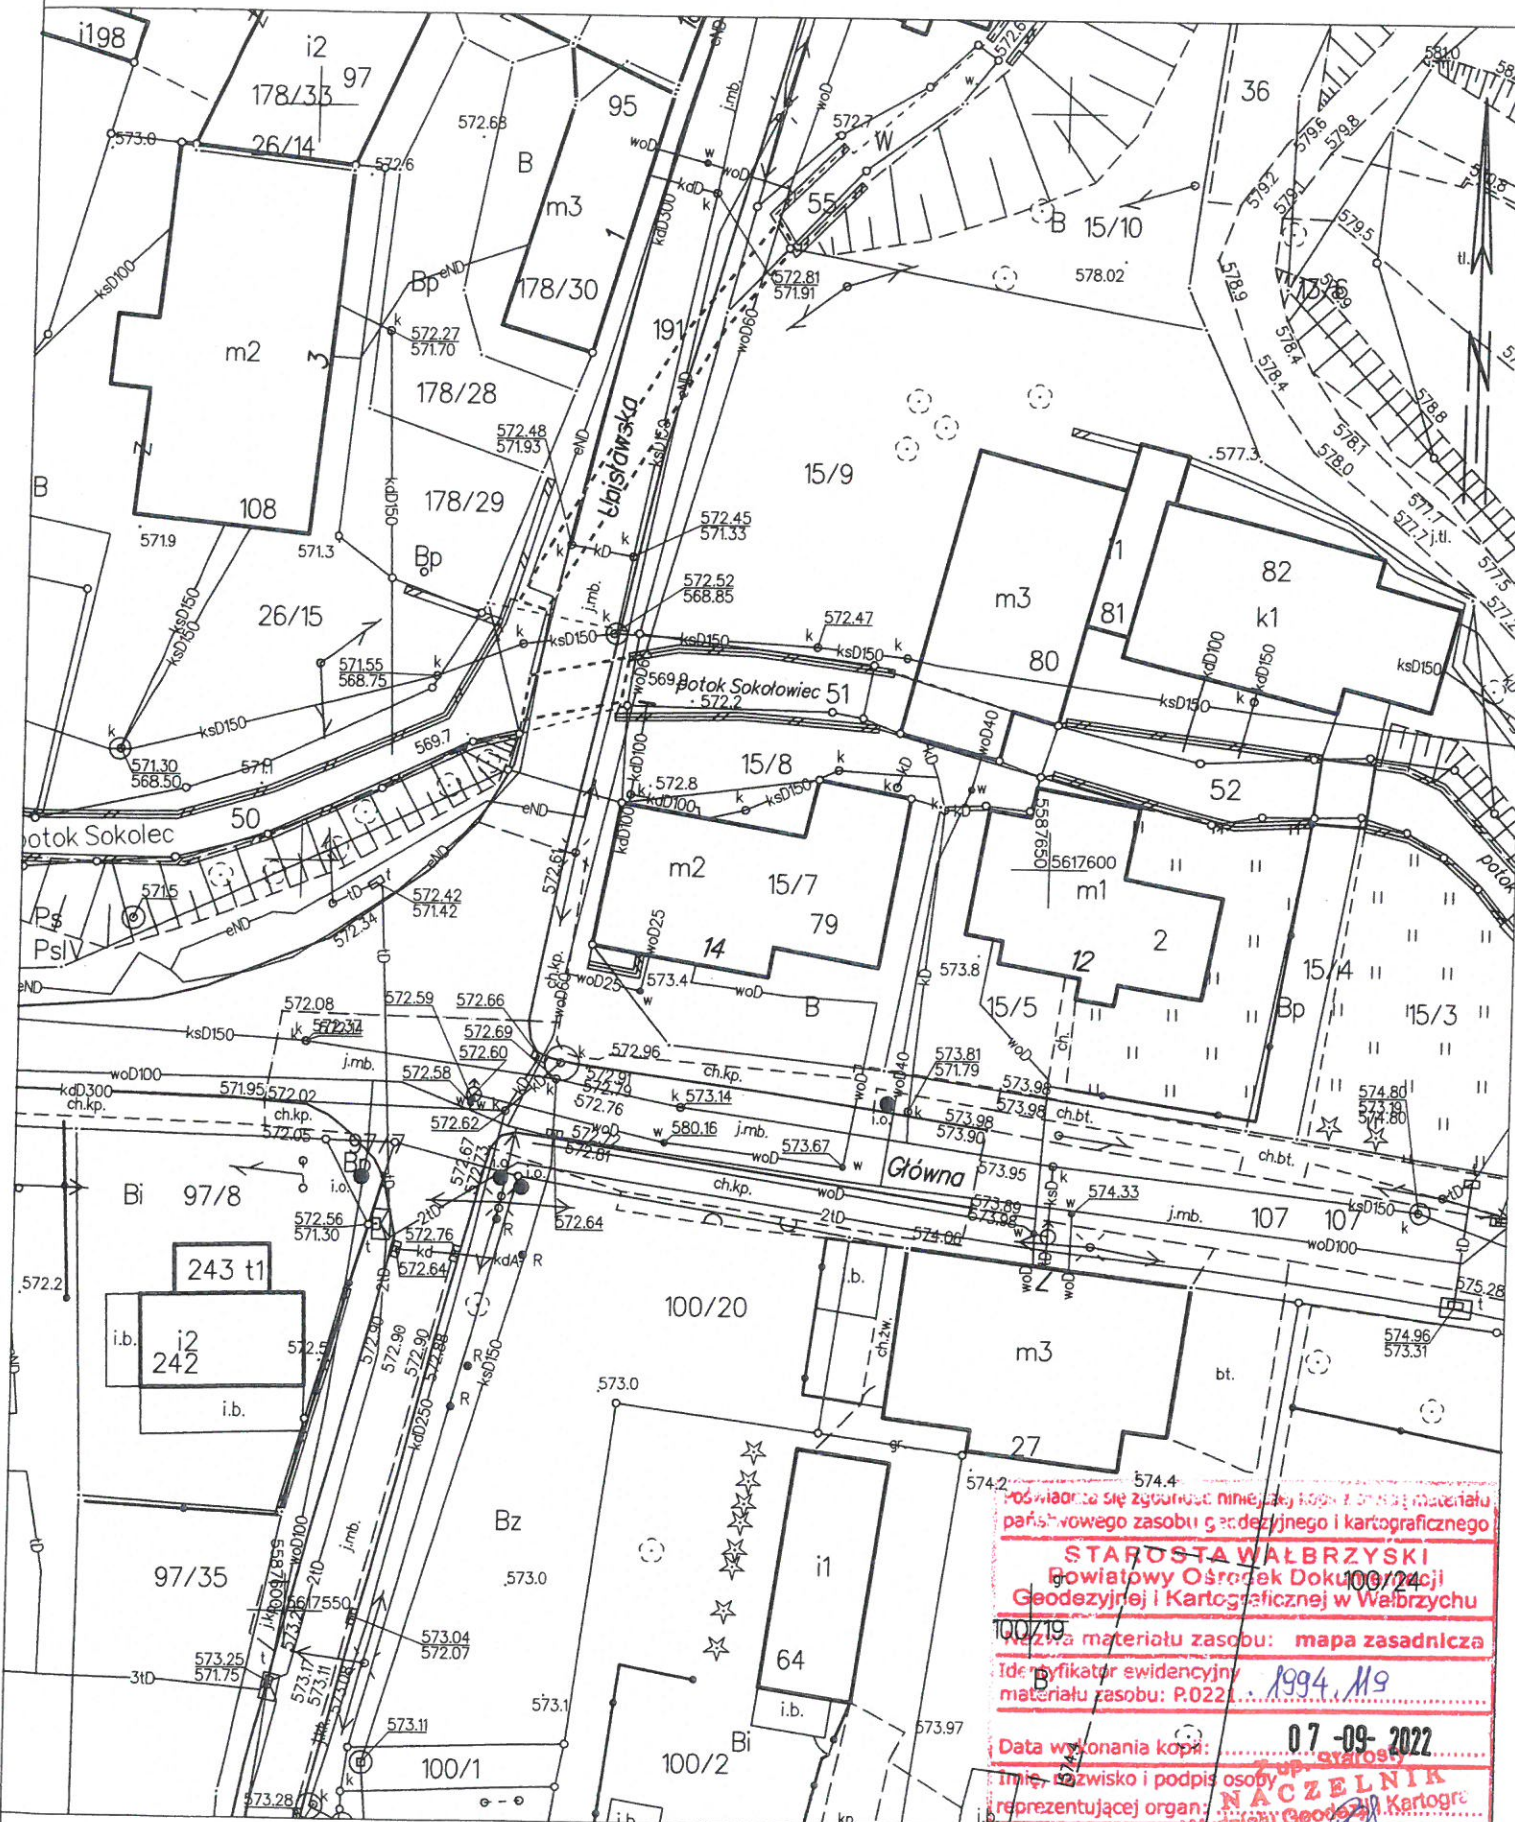

Proświadza się zgodność niniejszej kopii z oryginałem materiału
 państwowego zasobu geodezyjnego i kartograficznego

STAROSTA WAŁBRZYSKI
 Powiatowy Ośrodek Dokumentacji
 Geodezyjnej i Kartograficznej w Wałbrzychu

Nazwa materiału zasobu: mapa zasadnicza

Identyfikator ewidencyjny: 1994, M9
 materiału zasobu: P.0221

Data wykonania kopii: 07-09-2022

Imię, nazwisko i podpis osoby
 reprezentującej organ: NACZELNIK
 Urzędu Geodezyjnego i Kartograficznego

Monika Pukuda

INWENTARYZACJA FOTOGRAFICZNA

OBIEKT: BUDYNEK MIESZKALNY - REMONT DACHU I
WYMIANA STOLARKI OKIENNEJ NA KLATCE SCHODOWEJ
I DRZWI WEJŚCIOWYCH
ADRES: Sokołowsko, ul. Główna 14



WEJŚCIE DO BUDYNKU



OKNO NA KLATCE SCHODOWEJ



DRZWI WEJŚCIOWE DO BUDYNKU



ELEWACJA POŁUDNIOWA



ELEWACJA POŁUDNIOWA I WSCHODNIA

INWENTARYZACJA FOTOGRAFICZNA

OBIEKT: BUDYNEK MIESZKALNY - REMONT DACHU I
WYMIANA STOLARKI OKIENNEJ NA KLATCE SCHODOWEJ
I DRZWI WEJŚCIOWYCH
ADRES: Sokołowsko, ul. Główna 14



ELEWACJA POŁUDNIOWA I ZACHODNIA



ELEWACJA PÓŁNOCNA I WCHODNIA



DOBUDÓWKA

INWENTARYZACJA FOTOGRAFICZNA

OBIEKT: BUDYNEK MIESZKALNY - REMONT DACHU
WYMIANA STOLARKI OKIENNEJ NA KLATCE SCHODOWEJ
I DRZWI WEJŚCIOWYCH
ADRES: Sokołowsko. ul. Główna 14





STAROSTWO POWIATOWE
W WALBRZYCHU

Projektowane pokrycie dachowe-
dachówka ceramiczna płaska Orea9
- grafitowa angoba szlachetna

- 1 Remont pokrycia dachowego -
- rozbiórka istniejącego pokrycia z łupka kamiennego wraz z latami,
- pokrycie połaci dachowych membraną dachową ułożoną na krokwiach,
- ułożenie kontrłat i łat drewnianych 4*5cm,
- wykonanie pokrycia dachowego z dachówki ceramicznej płaskiej Orea 9
- grafitowa angoba szlachetna wraz z dachówkami szczytowymi
- 2 Kosz dachowy - prefabrykowane elementy z blachy aluminiowej
powlekanej w kolorze grafitowym
- 3 Pas nadrynnowy prefabrykowany z blachy aluminiowej powlekanej
Okap zabezpieczony siatką ochronną i kratką wentylacyjną okapu,
Wzdłuż okapu zamontowany zostanie płatek przeciwniegiowy
- 4 Gąsior systemowy w kolorze dachówki
- 5 Wymiana okładziny lukarn na okładzinę z desek z drewna klejonego
zabezpieczonego przed korozją biologiczną, całość pokryta powłoką
malarską na bazie oleju w kolorze istniejącej powłoki na elementach
drewnianych
- 6 Wymiana rynien i rur spustowych na z blachy stalowej ocynkowej
gr. 0.55mm
- 7 Istniejące elementy drewniane lukarn po wyszlifowaniu i uzupełnieniu
ubytków zabezpieczyć przed korozją biologiczną oraz pokryć
powłoką malarską na bazie oleju w kolorze istniejącej powłoki

INWESTOR

Wspólnota Mieszkaniowa przy
UL. Główniej nr 14 w Sokołowsku

PRACOWNIA PROJEKTOWA

ARCH id. PRACOWNIA ARCHITEKTONICZNA
58-309 Walbrzych ul. Boya-Zelenskiego 49 e-mail: arch.id@wp.pl

ZESPOŁ PROJEKTOWY/SPRAWDZAJĄCY

	IMIĘ I NAZWISKO	DATA	PODPIS
PROJEKTANT	MGR INŻ. ARCH. IWONA DZIEDZIC nr upr. AU-F2/188/81		

OBIEKT/ZAKRES OPRACOWANIA

REMONT DACHU ORAZ WYMIANA STOLARKI
OKIENNEJ I DRZWIOWEJ NA KL. SCHODOWEJ
Sokołowsko, ul. Główna 14, dz. Nr 15/7,

RYSUNEK

BRANZA

ARCHITEKTURA

STADIUM DATA

PA-B 21.05.2025r.

SKALA NR RYS.

ELEWACJA PŁD. - zakres robót budowlanych

1/A



STAROSTWO POWIAT
WALBRZYCH

Projektowane pokrycie dachowe
dachówka ceramiczna płaska
- grafitowa angoba szlachetna

1	Remont pokrycia dachowego - - rozbiorke istniejacego pokrycia z lupka kamiennego wraz z - pokrycie polaci dachowych membrana dachowa ulozona na - ukladanie kontrlat i lat drewnianych 4*5cm, - wykonanie pokrycia dachowego z dachowki ceramicznej pl - grafitowa angoba szlachetna wraz z dachowkami szczytowymi
2	Ława kominiarska stalowa - systemowa
3	Pas nadrynnowy prefabrykowany z blachy aluminiowej powloki Okap zabezpieczony siatka ochronna i kratka wentylacyjna Wzdłuż okapu zamontowany zostanie płatek przeciwniegi
4	Gąsior systemowy w kolorze dachówki
5	Wymiana dymnika na systemowy przeszklony wylaz na dach
6	Wymiana rynien i rur spustowych na z blachy stalowej ocynk gr. 0.55mm
7	Istniejące elementy drewniane lukarny po wyszlifowaniu i usz ubytków zabezpieczyc przed korozją biologiczną oraz pok powloka malarska na bazie oleju w kolorze istniejacej powl
8	Remont pokrycia dachowego przybudowki - - rozbiorke istniejacego pokrycia z papy wraz z podlozem - wykonanie nowego podloza drewnianego pod pape z de - wykonanie pokrycia dachowego 2 x papa termozgrzewal z papy smolowej - obróbki blacharskie z blachy stalowej powlekanej gr. 0.6

INWESTOR

Wspólnota Mieszkaniowa przy
UL. Główna nr 14 w Sokołowsku

PRACOWNIA PROJEKTOWA

ARCH id. PRACOWNIA ARCHIT
58-309 Walbrzych ul. Boja-Zelenskigo 49 e-m

ZESPOŁ PROJEKTOWY/SPRAWDZAJĄCY

IMIE I NAZWISKO	DATA
PROJEKTANT	MGR INŻ ARCH. IWONA DZIEDZIC nr upr. AU-F2/188/81

OBIEKT/ZAKRES OPRACOWANIA

REMONT DACHU ORAZ WYMIANA STOLARKI OKIENNEJ I DRZWIOWEJ NA KL. SCHODOWEJ Sokołowsko, ul. Główna 14, dz. Nr 15/7,	ARCHIT STADIUM PA-B
RYSUNEK	SKALA

ELEWACJA PŁN. - zakres robót budowlanych



1a

2

1

2



3

2

STAROSTWO POWIATOWE
W WĄBRZYCHU

1

Remont pokrycia papowego -

- rozbiorka istniejącego pokrycia z papy wraz z podłożem drewnianym,
- wykonanie nowego podłoża z desek impregnowanych na styk gr. 32mm,
- wykonanie pokrycia dachowego z papy termozgrzewalnej podwójnie,
- wykonanie obróbek blacharskich z blachy stalowej powlekanej,

1a

Remont pokrycia papowego nad częścią mieszkalną-

- rozbiorka istniejącego pokrycia z papy wraz z podłożem drewnianym,
- ułożenie paroizolacji na istniejącej podsufitce,
- docieplenie międzykrokwiowo wełną mineralną 031 gr. 15cm
- wykonanie nowego podłoża z desek impregnowanych na styk gr. 32mm,
- wykonanie pokrycia dachowego z papy termozgrzewalnej podwójnie,
- wykonanie obróbek blacharskich z blachy stalowej powlekanej,

2

Wymiana rynien wraz z pasem nadrynnowym

- rynny z blachy stalowej ocynkowanej gr. 0,55mm
- pasy nadrynnowe z blachy stalowej powlekanej gr. 0.55-0.6mm
- antracyt

3

Wiatrownice z blachy stalowej powlekanej gr. 0.55-0.6mm

- antracyt

INWESTOR

Wspólnota Mieszkaniowa przy
UL. Główniej nr 14 w Sokołowsku

PRACOWNIA PROJEKTOWA

ARCHID. PRACOWNIA ARCHITEKTURA
58-309 Wąbrzych ul. Boya-Zelenskiego 49 e-mail: arch.id@wp.pl

ZESPOŁ PROJEKTOWY/SPRAWDZAJĄCY

	IMIĘ I NAZWISKO	DATA	PÓDPIS
PROJEKTANT	MGR INŻ. ARCH. IWONA DZIEDZIC nr upr. AU-F2/188/81		

OBIEKT/ZAKRES OPRACOWANIA

REMONT DACHU ORAZ WYMIANA STOLARKI
OKIENNEJ I DRZWIOWEJ NA KL. SCHODOWEJ
Sokołowsko, ul. Główna 14, dz. Nr 15/7,

RYSUNEK

ELEWACJA WSCH. - zakres robót budowlanych

BRANŻA


ARCHITEKTURA

STADIUM	DATA
PA-B	21.05.2025r.
SKALA	NR RYS.

3/A

OKNA NA KLATCE SCHODOWEJ

ILOŚĆ - 2 SZT.

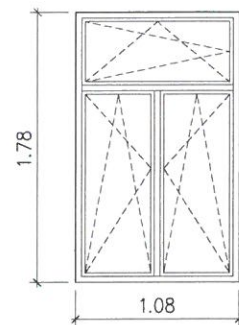

DANE TECHNICZNE:
PROFIL: PCV, KOLOR BIAŁY, 5 KOMOROWY, WZMOCNIENIE STALOWE
PROFILI W OŚCIEŻACH I SKRZYDŁACH ZE STALI OCYNKOWANEJ
OKNA JEDNORAMOWE, DWURZĘDOWE ZE STAŁYM ŚLEMNIEM
DOLNY RZĄD DWUDZIELNY, GÓRNY RZĄD JEDNODZIELNY
SKRZYDŁA UCHYLNIO-ROZWIERALNE


WYPEŁNIENIE: SZYBA ZESPOLONA, NISKOEMISYJNA (K=1.3)
OKUCIA: ZAMKNIĘCIA OBWIEDNIOWE, SYSTEMOWE

W RAMIE OKIENNEJ JEDNEGO OKNA ZAMONTOWANY NAWIEWNIK
HIGROSTEROWANY

UWAGA: WYKONAWCA WINIEN DOKONAĆ POMIARU OKIEN Z NATURY

DRZWI WEJŚCIOWE DO BUDYNKU

ILOŚĆ - 1SZT.

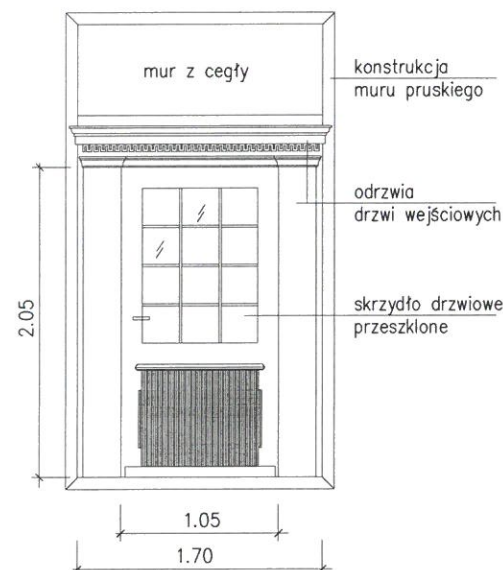

DANE TECHNICZNE:
GRUBOŚĆ SKRZYDŁA: wsp. Uw 1.3
DRZWI PRZYLGOWE, JEDNOASKRZYDŁOWE PRZESZKLONE
ZE SZPROSAMI - RENOWACJA
OCZYŚCIĆ Z POWŁOKI MALARSKIEJ, CYKLINOWANIE, SZLIFOWANIE
Z ZACHOWANIEM WSZYSTKICH DETALI, WYMIANA
USZKODZONYCH ELEMENTÓW, UZUPEŁNIĆ UBYTKI, POKRYĆ
TRANSPARENTNĄ POWŁOKĄ MALARSKĄ - C.ORZECZ

ZAMEK LISTWOWY ROTO KL. C, SAMOZAMYKACZ

ODRZWI DRZWI WEJŚCIOWYCH - RENOWACJA
OCZYŚCIĆ Z POWŁOKI MALARSKIEJ, CYKLINOWANIE, SZLIFOWANIE
Z ZACHOWANIEM WSZYSTKICH DETALI, WYMIANA
USZKODZONYCH RAMIAKÓW, UZUPEŁNIĆ UBYTKI, POKRYĆ
TRANSPARENTNĄ POWŁOKĄ MALARSKĄ - C.ORZECZ

UWAGA: WYKONAWCA WINIEN DOKONAĆ POMIARU OKIEN Z NATURY

PRACOWNIA PROJEKTOWA

ARCHID.

58-309 Walbrzych ul.Boya-Zeleńskiego 49 e-mail: arch.id@wp.pl

ZESPÓŁ PROJEKTOWY

PODPIS

PROJEKTANT: NR UPR:
ARCH. IWONA DZIEDZIC AU-F2/188/81

PODPIS

OBIEKT/ZAKRES OPRACOWANIA

REMONT DACHU ORAZ WYMIANA STOLARKI OKIENNEJ
I DRZWIOWEJ NA KLATCE SCHODOWEJ

TYTUŁ RYSUNKU

ZESTAWIENIE STOLARKI DO WYMIANY

ADRES OBIEKTU BUDOWLANEGO

GMINA: MIEROSZÓW
MIEJSCOWOŚĆ: SOKOŁOWSKO
ULICA, NR: UL. GŁÓWNA 14
DZIAŁKA NR: 15/7
OBRĘB: SOKOŁOWSKO NR 1
INWESTOR: WSPÓLNOTA MIESZKANIOWA PRZY
UL. GŁÓWNEJ 14 W SOKOŁOWSKU

STADIUM: PB-A
BRANZA: ARCH.
DATA: MAJ 2025
SKALA: 1:100
NR RYSUNKU: 4/A