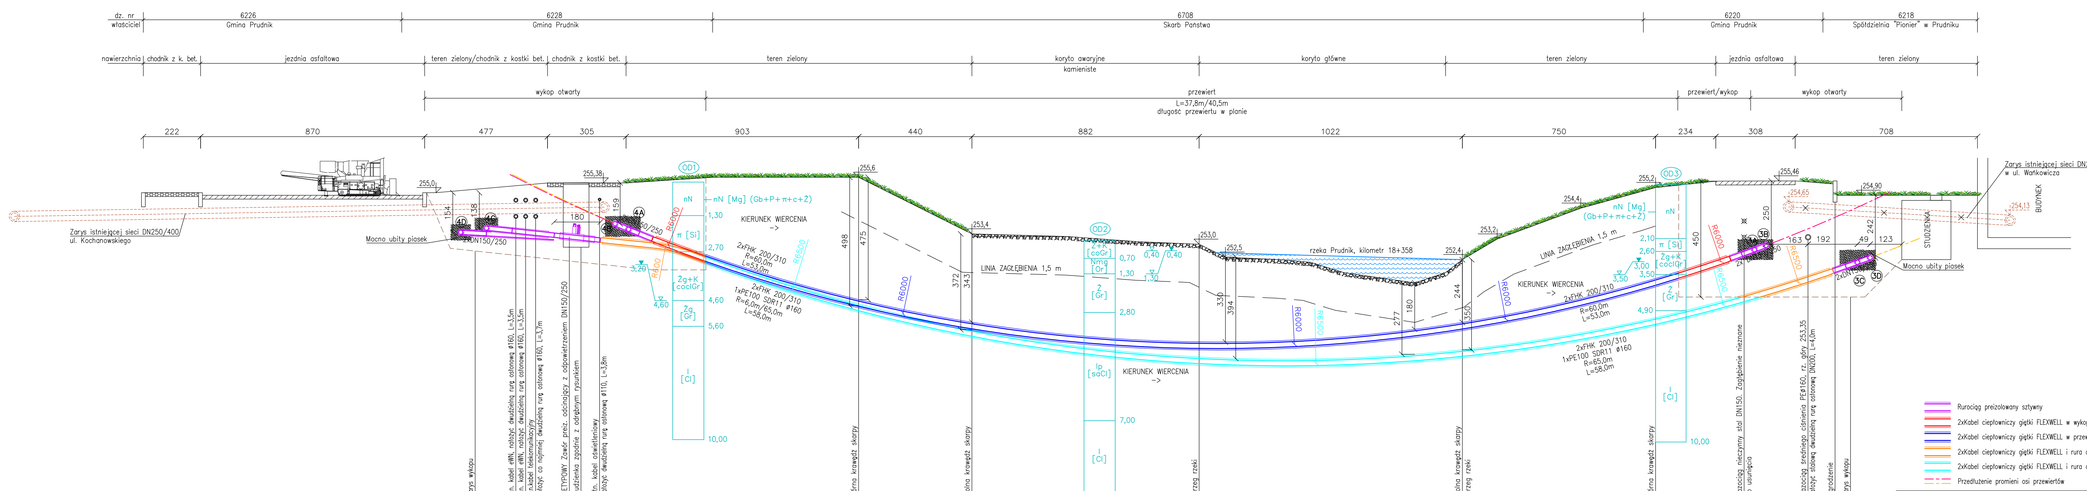

Przekrój sporządzono na podstawie założeń dotyczących głębokości posadowienia istniejącego uzbrojenia, które w rzeczywistości może być inne. Dlatego przed przystąpieniem do prac ziemnych wykonawca powinien wykonać przekopy kontrolne przy wszystkich skrzyżowaniach z czynnymi sieciami. Szczególnie istotne jest to przy skrzyżowaniach z sieciami gazowymi, które położone są na zbliżonej głębokości do projektowanej sieci cieplnej. W przypadku rozbieżności pomiędzy profilem projektowym, a stanem rzeczywistym inwestor powinien poinformować o tym projektanta w celu wykonania zamiennego rozwiązania wysokościowego sieci.

AKI•projekt MARCIN ŚWIĄTKIEWICZ
45-710 Opole ul. Prószkowska 9/28
telfax. (77) 454 62 77 kom. 502 529 808
e-mail: biuro@aki-projekt.pl

TEMAT OPRACOWANIA: BUDOWLANE	Rozbudowa i przebudowa magistrali cieplnej 2xDN250/4xDN150 przez rzekę Prudnik przy ul. Kochanowskiego w Prudniku
ADRES:	Prudnik, dz. 6218, 6220, 6708, 6228, 6230, obręb Prudnik
TYTUŁ RYSUNKU:	Przekrój podłużny przejścia pod rzeką
RODZ. PROJEKTU:	Projekt wykonawczy
BRANŻA:	Instalacje sanitarne
DATA:	22.10.2025
PROJEKTANT:	mgr inż. Marcin Świątkiewicz
NR UPR.:	OPL/0311/PWOD/07
SPRAWDZAJĄCY:	mgr inż. Krzysztof Świątkiewicz
NR EWID.:	268/78/0p
SKALA:	1:100
NR RYS.:	IS 3