




PRZEKRÓJ 1-1

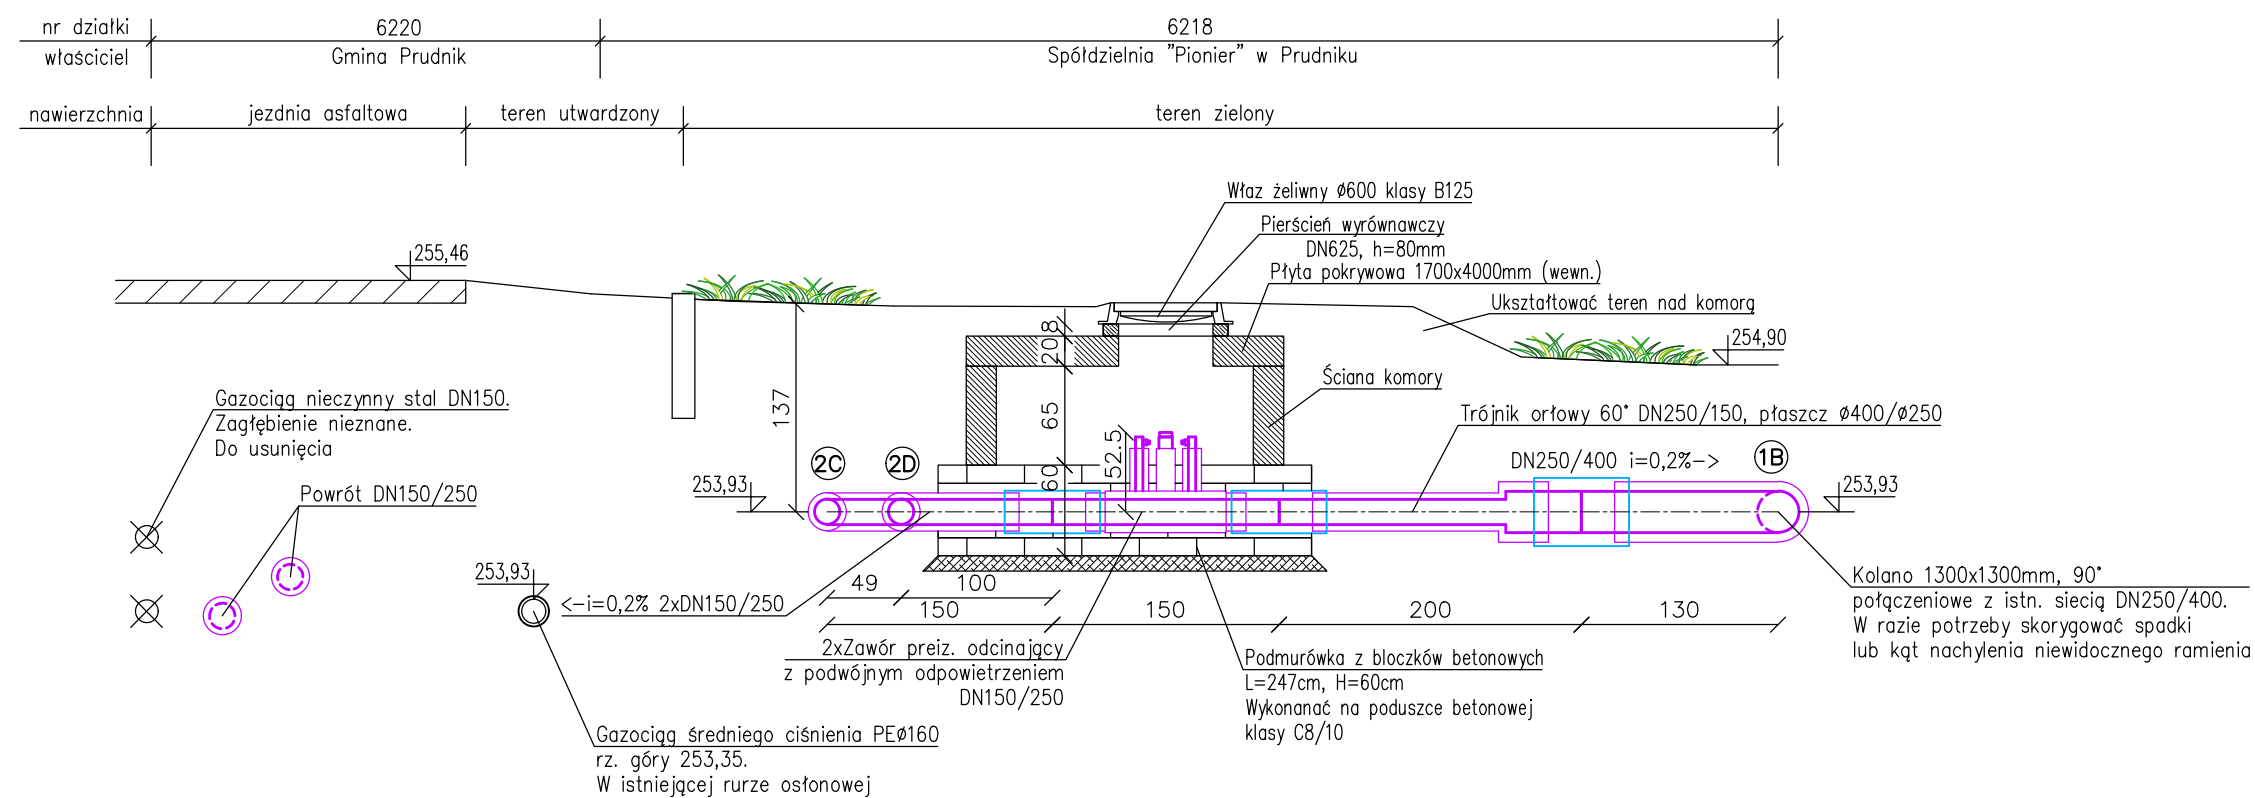


RZUT Z GÓRY

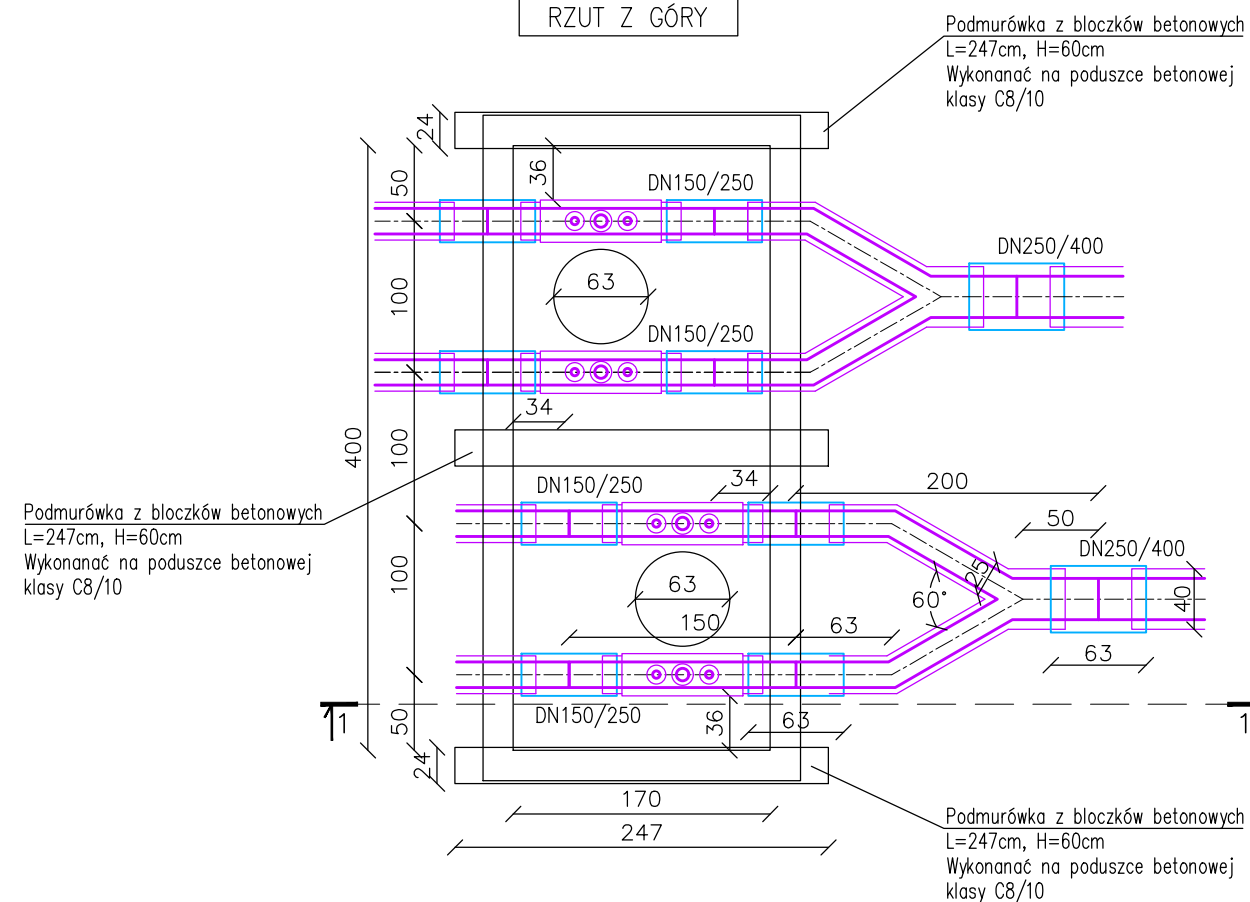

PRZEKRÓJ 2-2

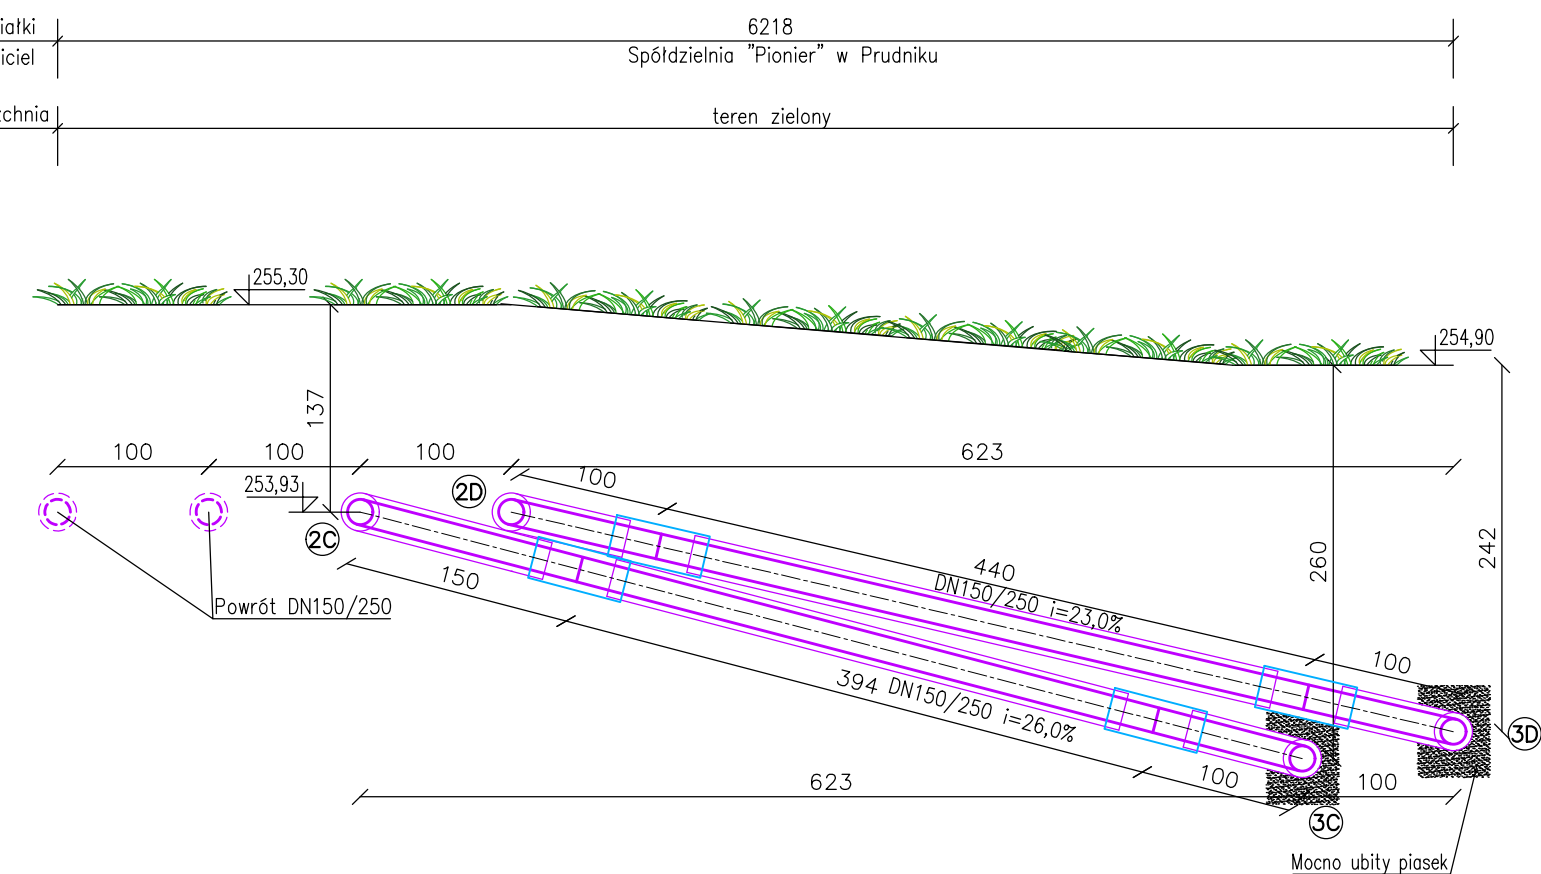

ORIENTACJA

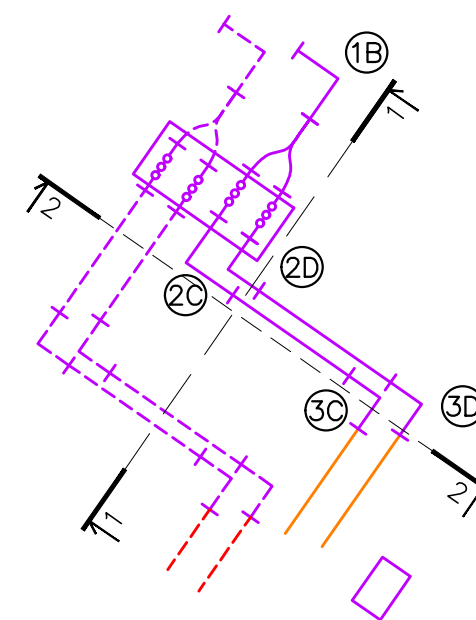

AKI•projekt tel/fax. (77) 454 62 77 kom. 502 529 808 e-mail: biuro@aki-project.pl		MARCIN ŚWIĄTKIEWICZ 45-710 Opole ul. Prószkowska 9/28 e-mail: biuro@aki-project.pl	
OBIEKT/ZAMIERZENIE: BUDOWLANIE Rozbudowa i przebudowa magistrali ciepłej 2xDN250/4xDN150 przez rzekę Prudnik przy ul. Kochanowskiego w Prudniku		ADRES Prudnik, dz. 6218, 6220, 6708, 6228, 6230, obręb Prudnik	
TYTUŁ: RYSUNKU			
Przekroje zasilania - północny brzeg rzeki			
FAZA PROJEKTU Projekt wykonawczy		BRANŻA Instalacje sanitarne	
DATA 22.10.2025		DATA 22.10.2025	
PROJEKTANT mgr inż. Marcin Świątkiewicz	NR DOP. OPL/0313/P005/07	PODPIS 268/76/06	SKALA 1:50
SPRAWDZAJĄCY mgr inż. Krzysztof Świątkiewicz	NR DOP. OPL/0313/P005/07	PODPIS 268/76/06	SKALA 1:50