




PRZĘKRÓJ 1-1

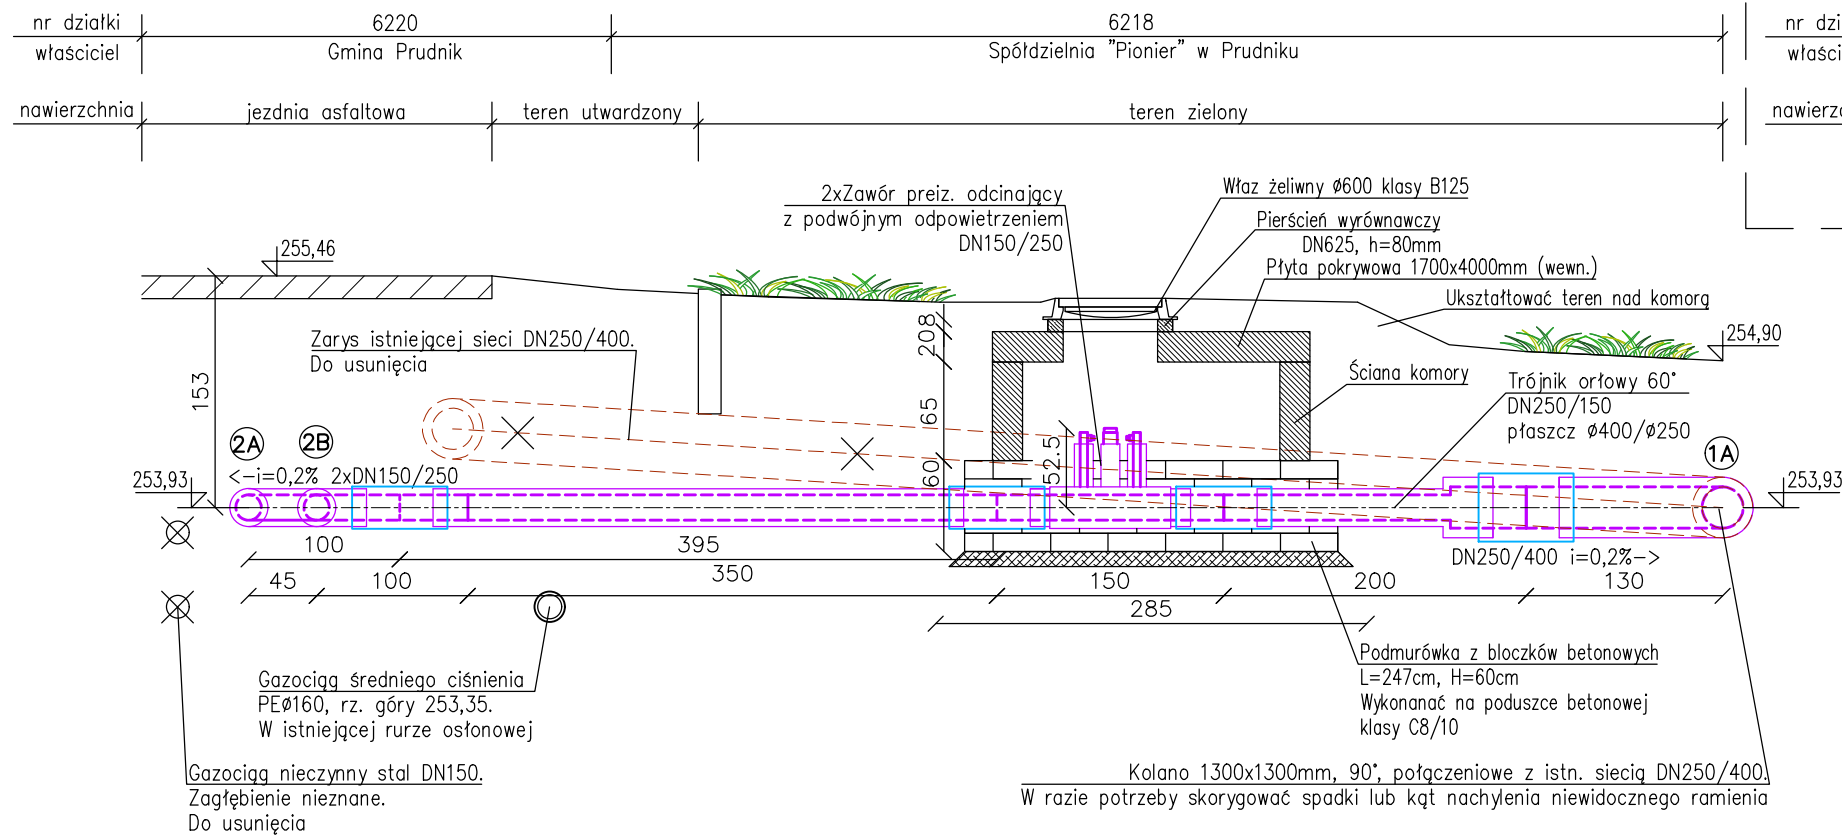


RZUT Z GÓRY

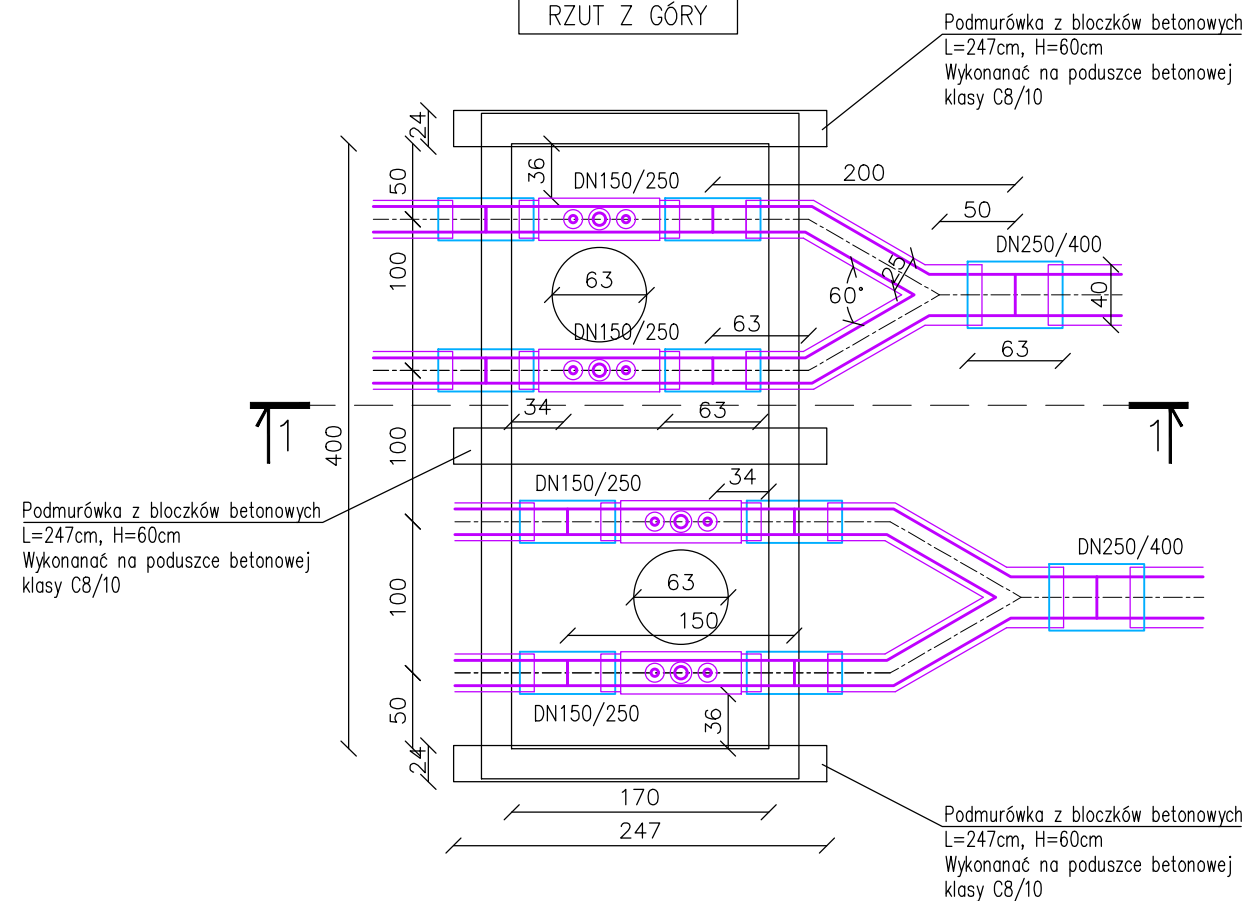

PRZĘKRÓJ 2-2

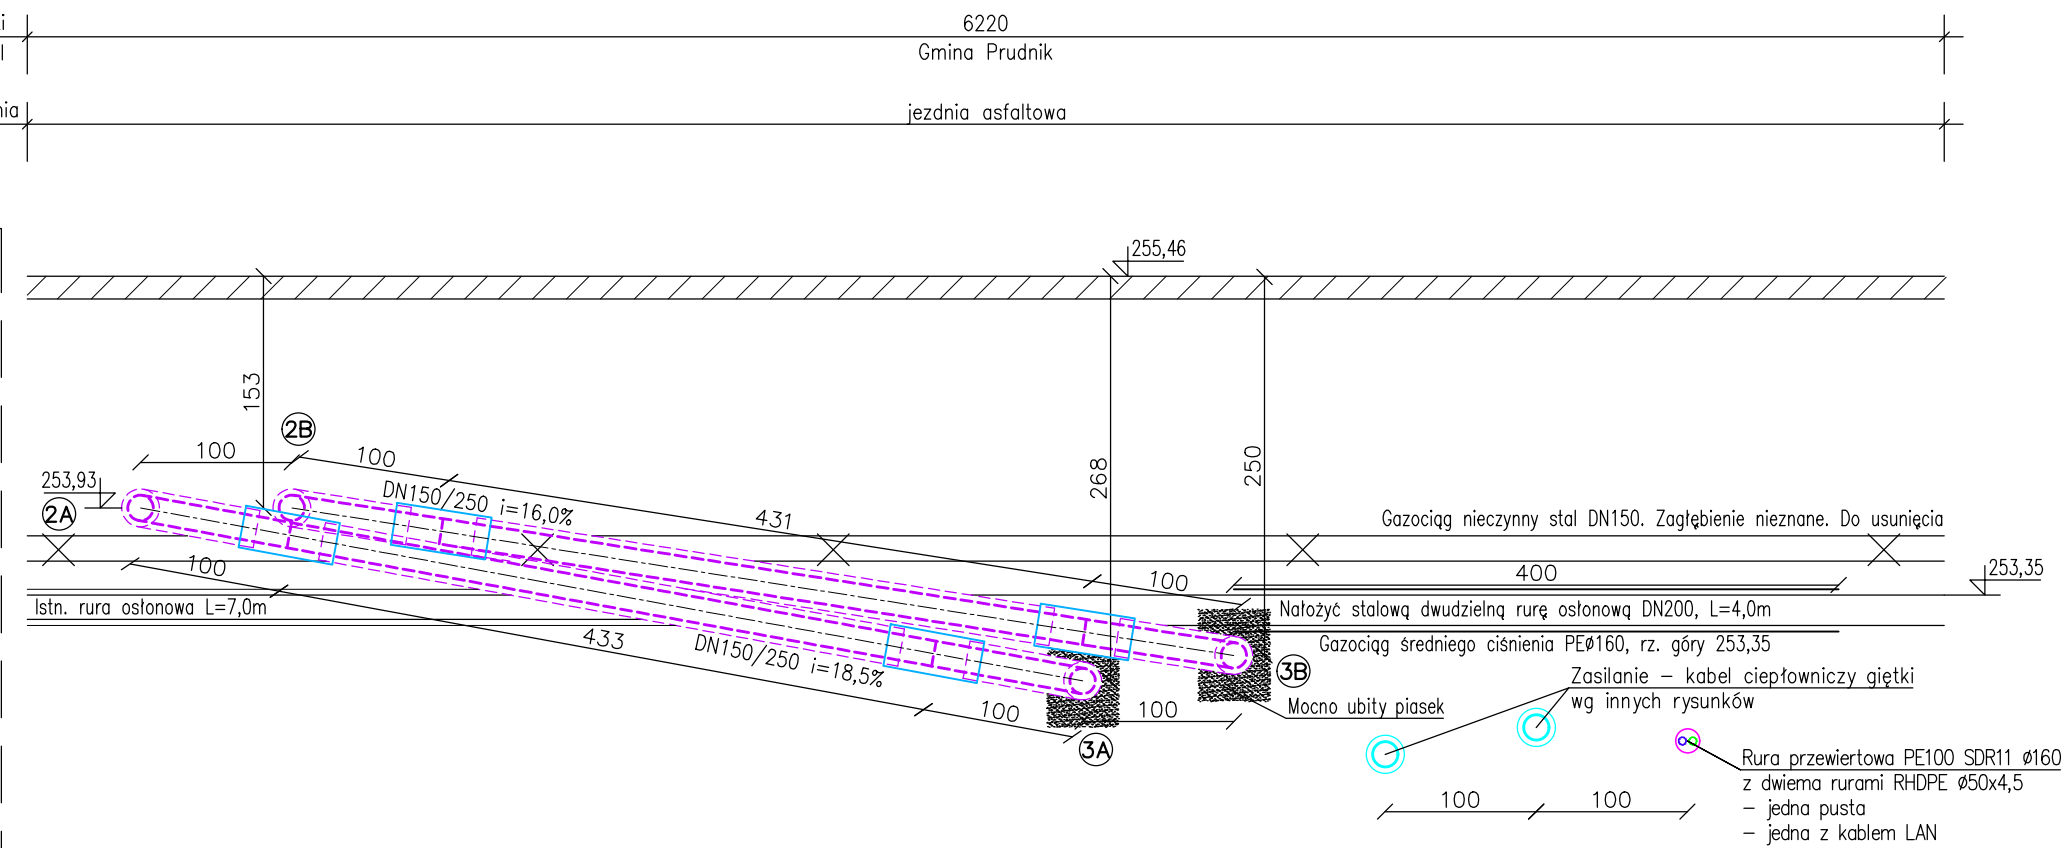

ORIENTACJA

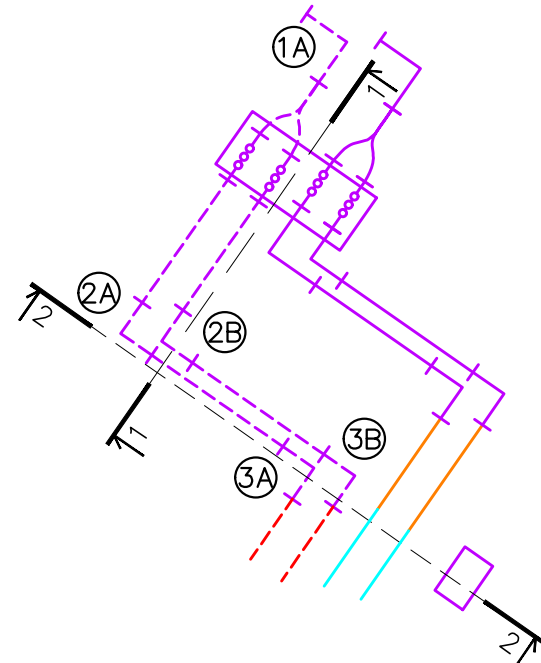

AKI•projekt **MARCIN ŚWIĄTKIEWICZ**
tel/fax. (77) 454 62 77 kom. 502 529 808 e-mail: biuro@aki-projekt.pl
45-710 Opole ul. Prószkowska 9/28

OBIEKT/ZAMIERZENIE BUDOWLANE
Rozbudowa i przebudowa magistrali ciepłej 2xDN250/4xDN150 przez rzekę Prudnik przy ul. Kochanowskiego w Prudniku

ADRES
Prudnik, dz. 6218, 6220, 6708, 6228, 6230, obręb Prudnik

TYTUŁ RYSUNKU
Przekroje powrotu - północny brzeg rzeki

FAZA PROJEKTU
Projekt wykonawczy

BRANŻA
Instalacje sanitarne

DATA
22.10.2025

PROJEKTANT
mgr inż. Marcin Świątkiewicz

NR LITER
OPŁ/0313/POOS/07

PODPIS

SKALA
1:50

SPRAWDZAJĄCY
mgr inż. Krzysztof Świątkiewicz

268/76/0p

NR RYS.
IS 5