



POWRÓT

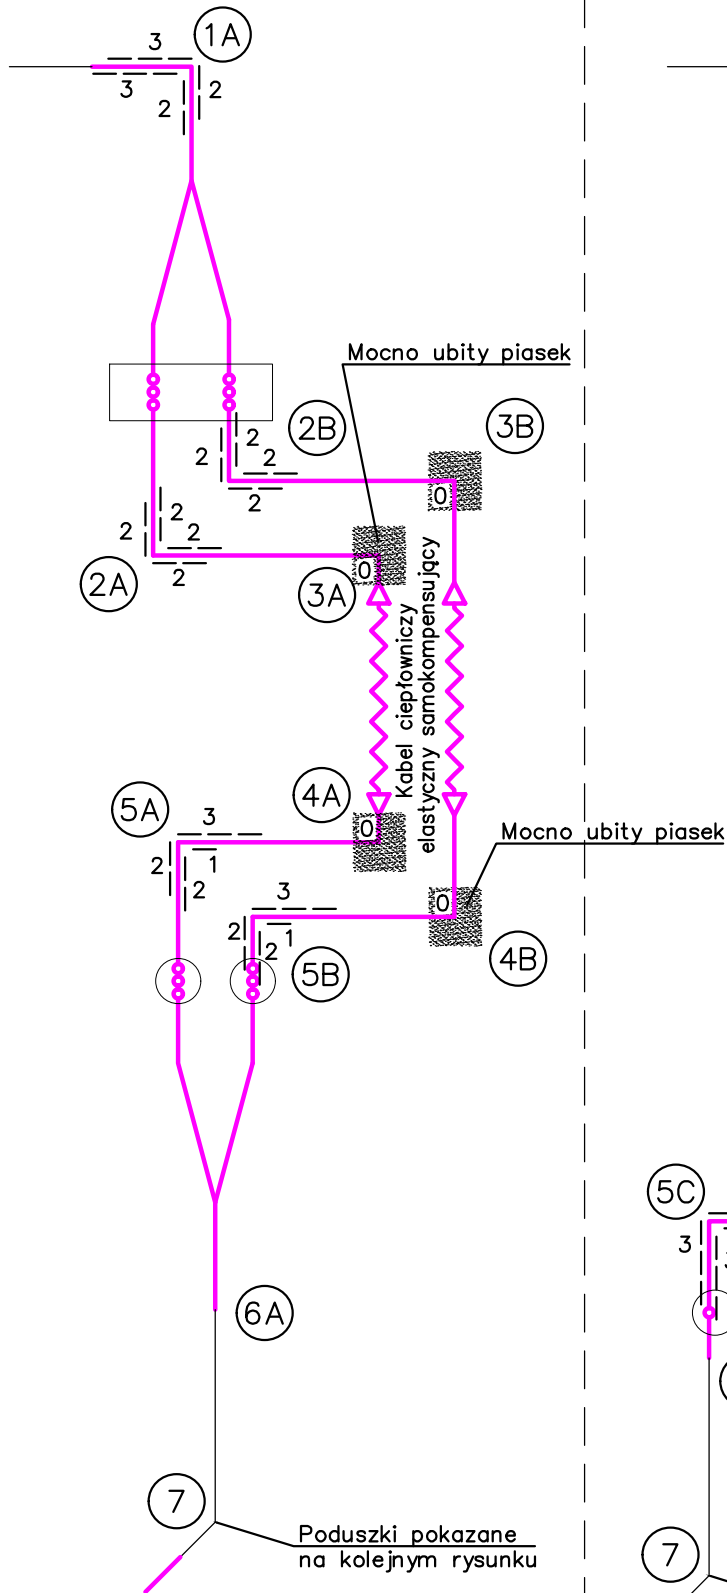

ZASILANIE

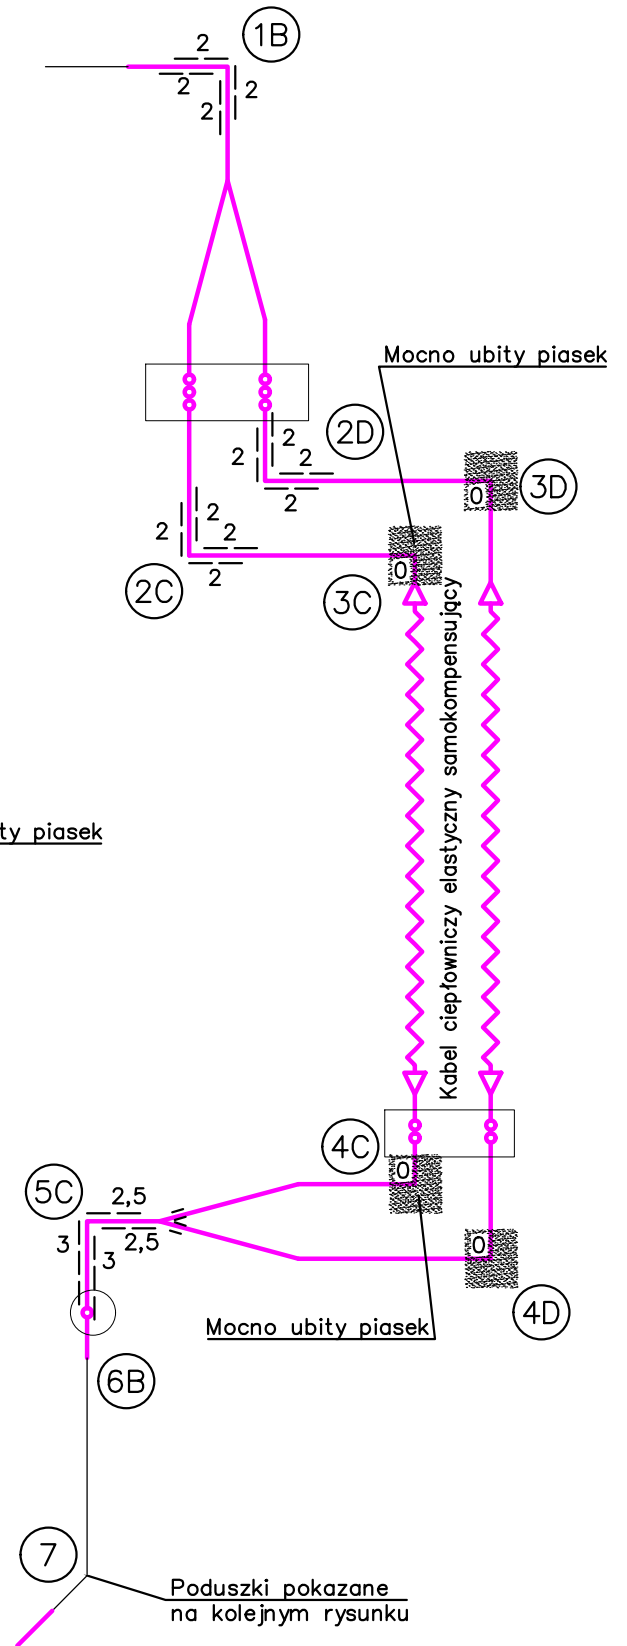

AKI•projekt

tel/fax. (77) 454 62 77

kom. 502 529 808

MARCIN ŚWIĄTKIEWICZ

45-710 Opole ul. Prószkowska 9/28

e-mail: biuro@aki-projekt.pl

OBIEKT/ZAMIERZENIE BUDOWLANE

Rozbudowa i przebudowa magistrali ciepłej 2xDN250/4xDN150 przez rzekę Prudnik przy ul. Kochanowskiego w Prudniku

ADRES

Prudnik, dz. 6218, 6220, 6708, 6228, 6230, obręb Prudnik

TYTUŁ RYSUNKU

Schemat poduszek - przejście przez rzekę

FAZA PROJEKTU

Projekt wykonawczy

BRANŻA

Instalacje sanitarne

DATA

22.10.2025

PROJEKTANT

mgr inż. Marcin Świątkiewicz

NR DOP.

OPL/0313/P00S/07

PODPIS

SKALA

-

SPRAWDZAJĄCY

mgr inż. Krzysztof Świątkiewicz

268/76/Op

NR RYS.

IS 16