



K26

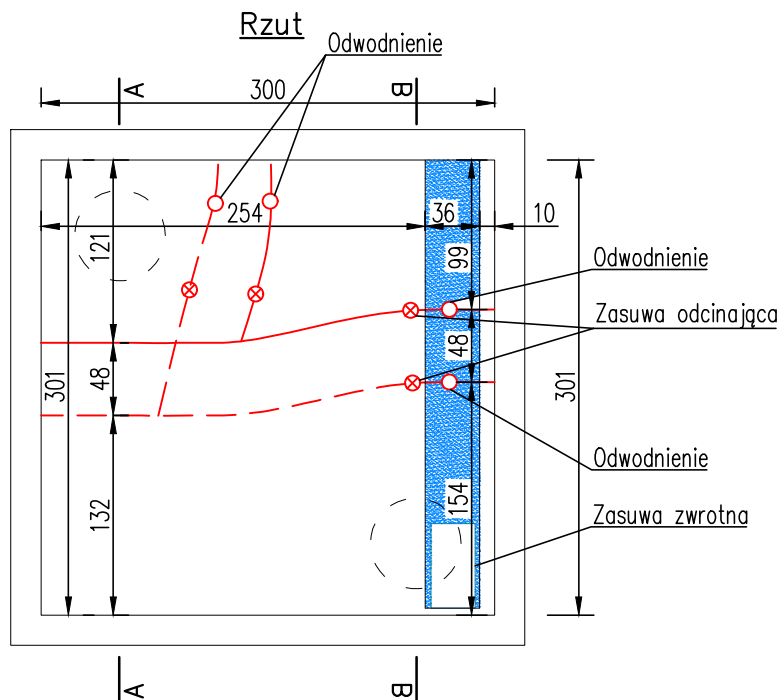


A-A

255.36

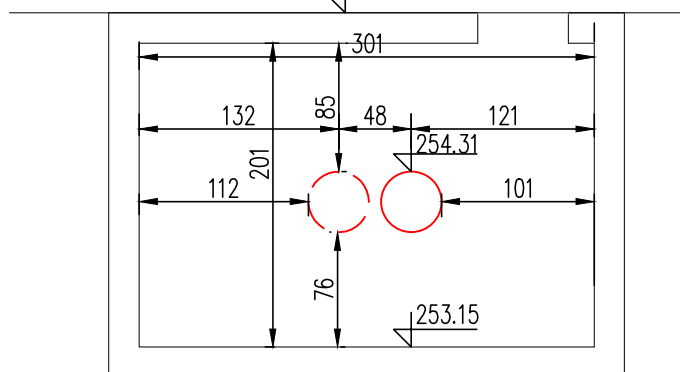

B-B

255.36

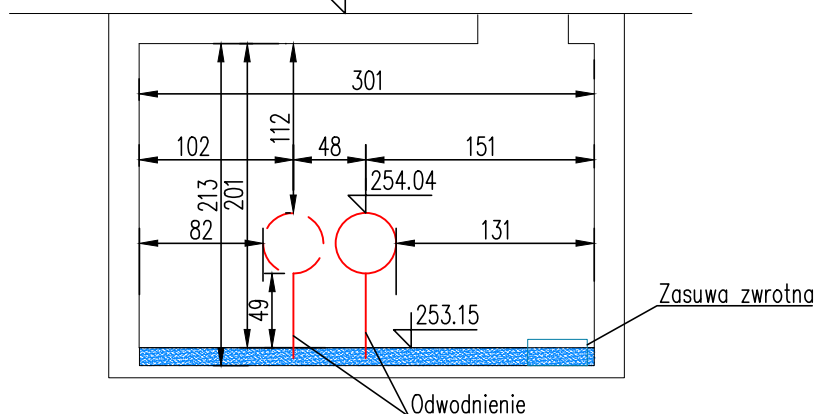**AKI•projekt**

tel/fax. (77) 454 62 77

kom. 502 529 808

**MARCIN ŚWIĄTKIEWICZ**

45-710 Opole ul. Prószkowska 9/28

e-mail: biuro@aki-projekt.pl

OBIEKT/ZAMIERZENIE BUDOWLANE

Rozbudowa i przebudowa magistrali ciepłej 2xDN250/4xDN150 przez rzekę Prudnik przy ul. Kochanowskiego w Prudniku

ADRES

Prudnik, dz. 6218, 6220, 6708, 6228, 6230, obręb Prudnik

TYTUŁ RYSUNKU

Zadanie 2. Inwentaryzacja istniejącej komory

FAZA PROJEKTU

Projekt wykonawczy

BRANŻA

Instalacje sanitarne

DATA

22.10.2025

PROJEKTANT

mgr inż. Marcin Świątkiewicz

NR DOP.

OPL/0313/P00S/07

PODPIS

SKALA

1:50

SPRAWDZAJĄCY

mgr inż. Krzysztof Świątkiewicz

268/76/Op

NR RYS.

IS 22