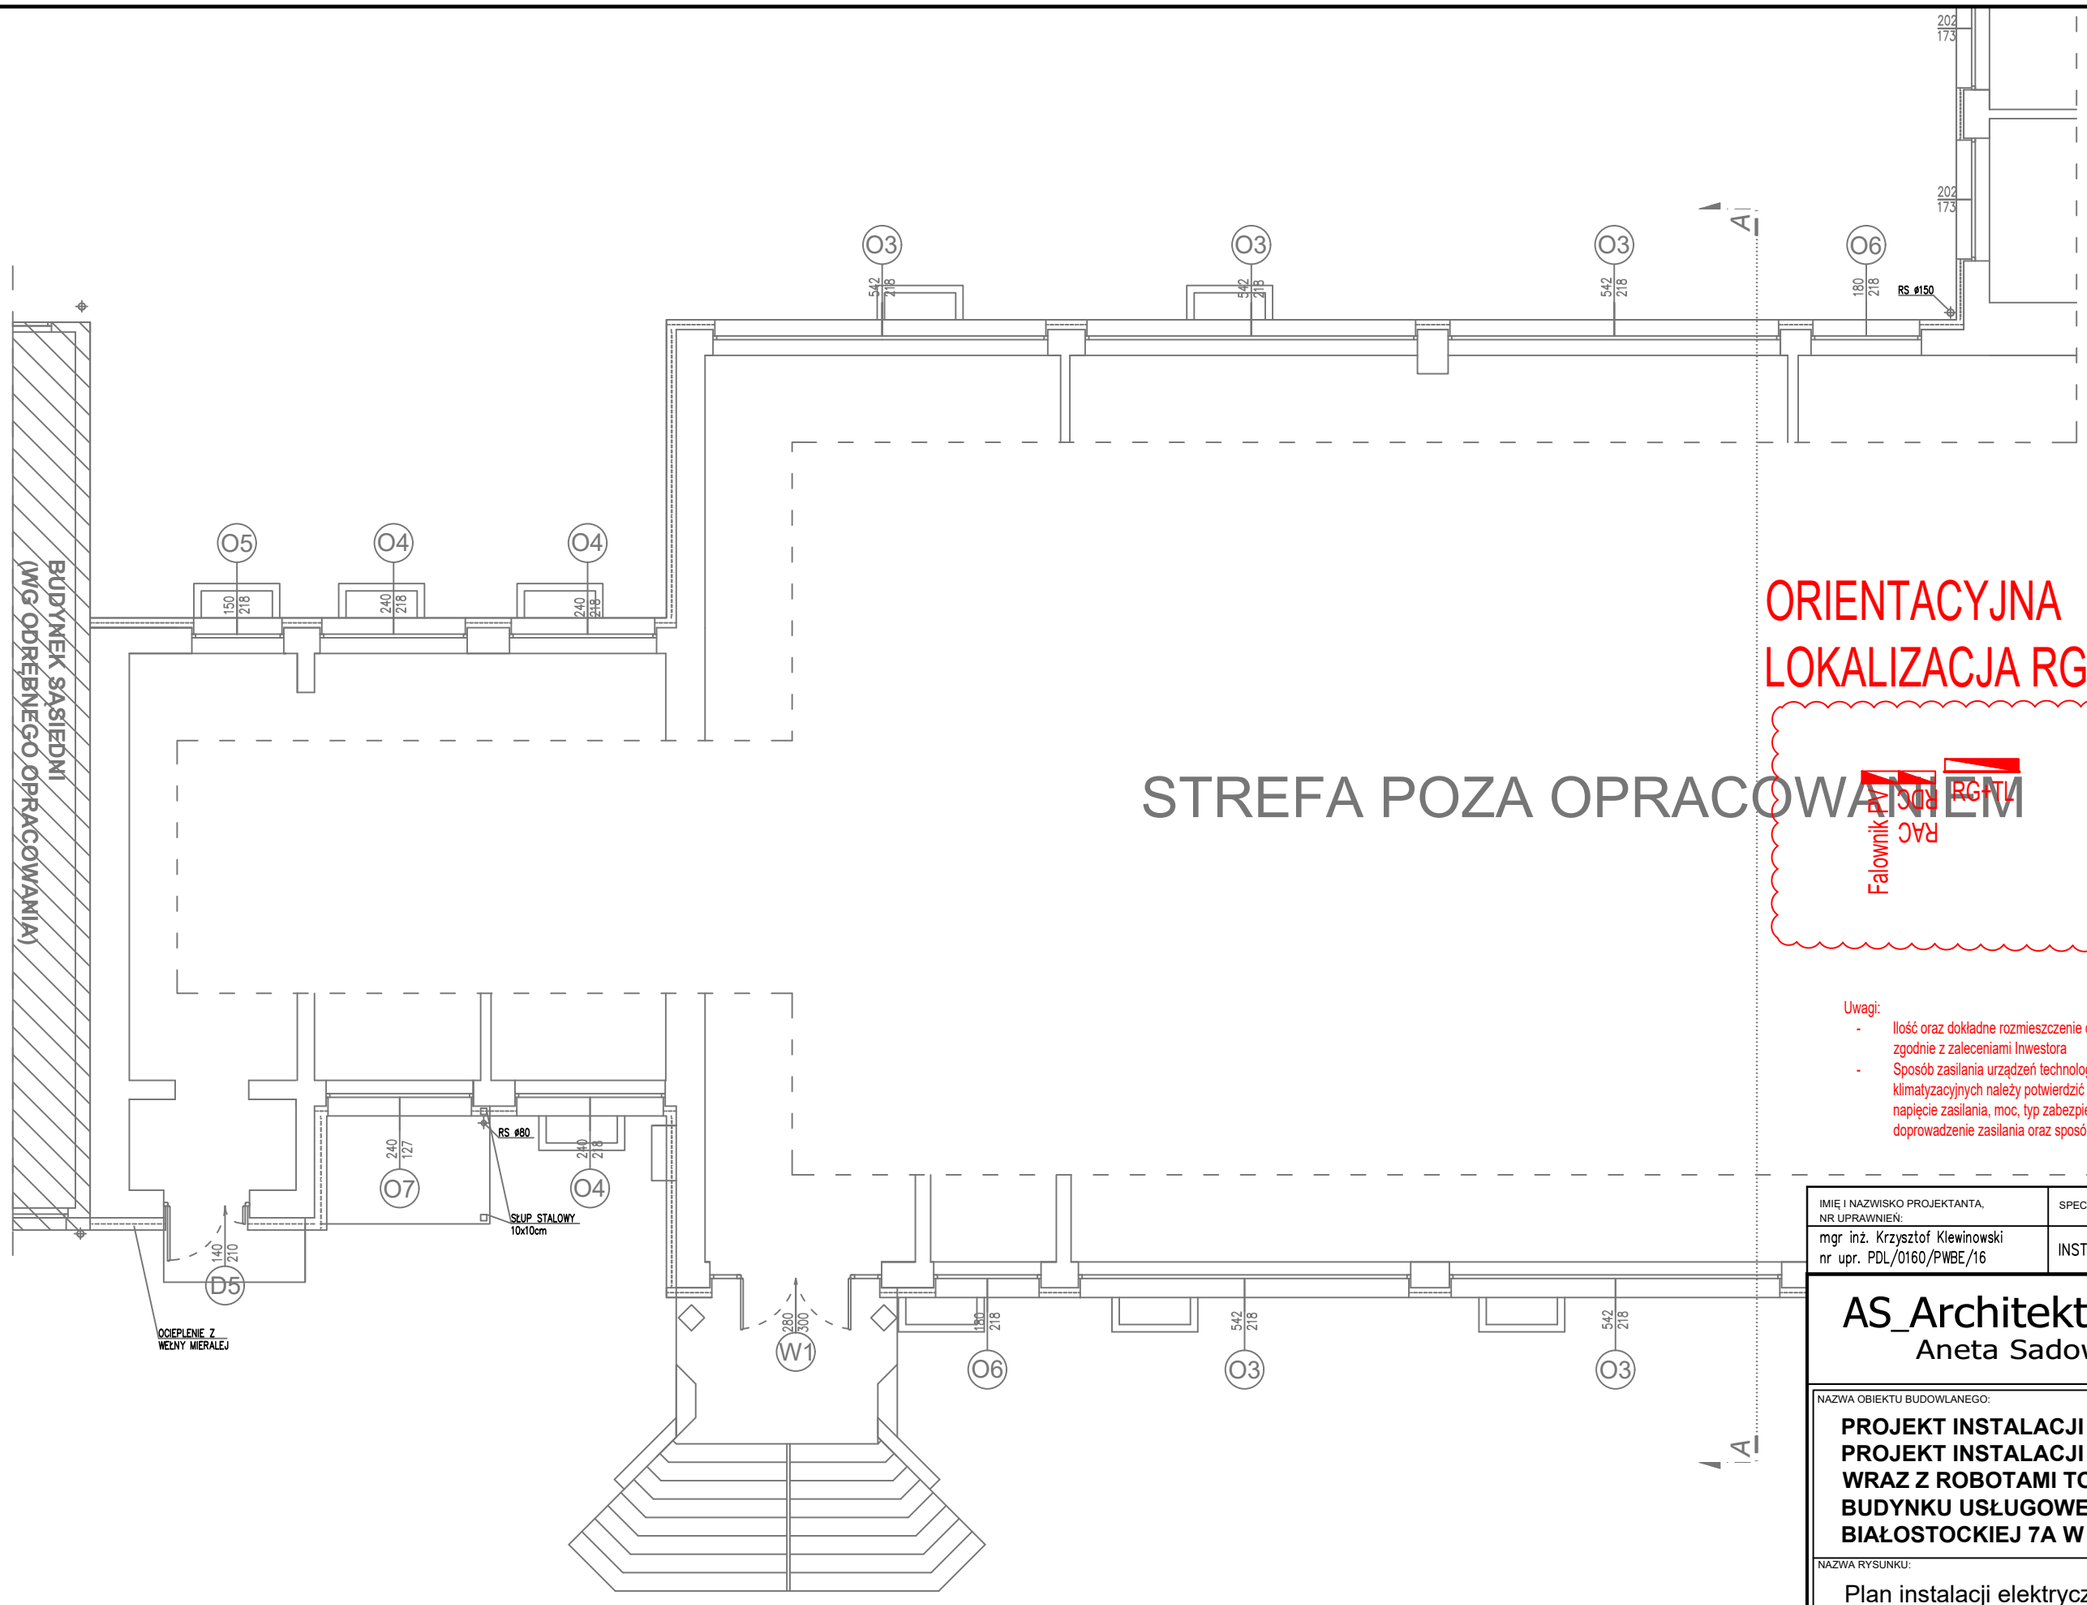

Uwagi:

- Ilość oraz dokładne rozmieszczenie osprzętu ustalić na etapie wykonastwa zgodnie z zaleceniami Inwestora
- Sposób zasilania urządzeń technologicznych, sanitarnych, wentylacyjnych, klimatyzacyjnych należy potwierdzić na etapie wykonawstwa. Należy potwierdzić napięcie zasilania, moc, typ zabezpieczeń, rodzaj przewodu, miejsce doprowadzenie zasilania oraz sposób podłączenia urządzeń.

IMIĘ I NAZWISKO PROJEKTANTA, NR UPRAWNIEŃ:	SPECJALNOŚĆ:	PODPIS:
mgr inż. Krzysztof Klewinowski nr upr. PDL/0160/PWBE/16	INST. ELEKTRYCZNE	

AS_Architektura
Aneta Sadowska

ul. Mickiewicza 42/43
15-232 Białystok

tel. 692 829 363
NIP 6030042472

NAZWA OBIEKTU BUDOWLANEGO:

PROJEKT INSTALACJI ODGROMOWEJ ORAZ PROJEKT INSTALACJI FOTOWOLTAICZNEJ WRAZ Z ROBOTAMI TOWARZYSZĄCYMI BUDYNKU USŁUGOWEGO PRZY UL. BITWY BIAŁOSTOCKIEJ 7A W BIAŁYMSTOKU

NAZWA RYSUNKU:

Plan instalacji elektrycznych - Parter

ETAP:	DATA:	SKALA:	NR RYSUNKU:
P.T	20.01.2025	1:100	EP02

WSZELKIE PRAWA ZASTRZEŻONE