


RZUT IV PIĘTRA
I DACHU

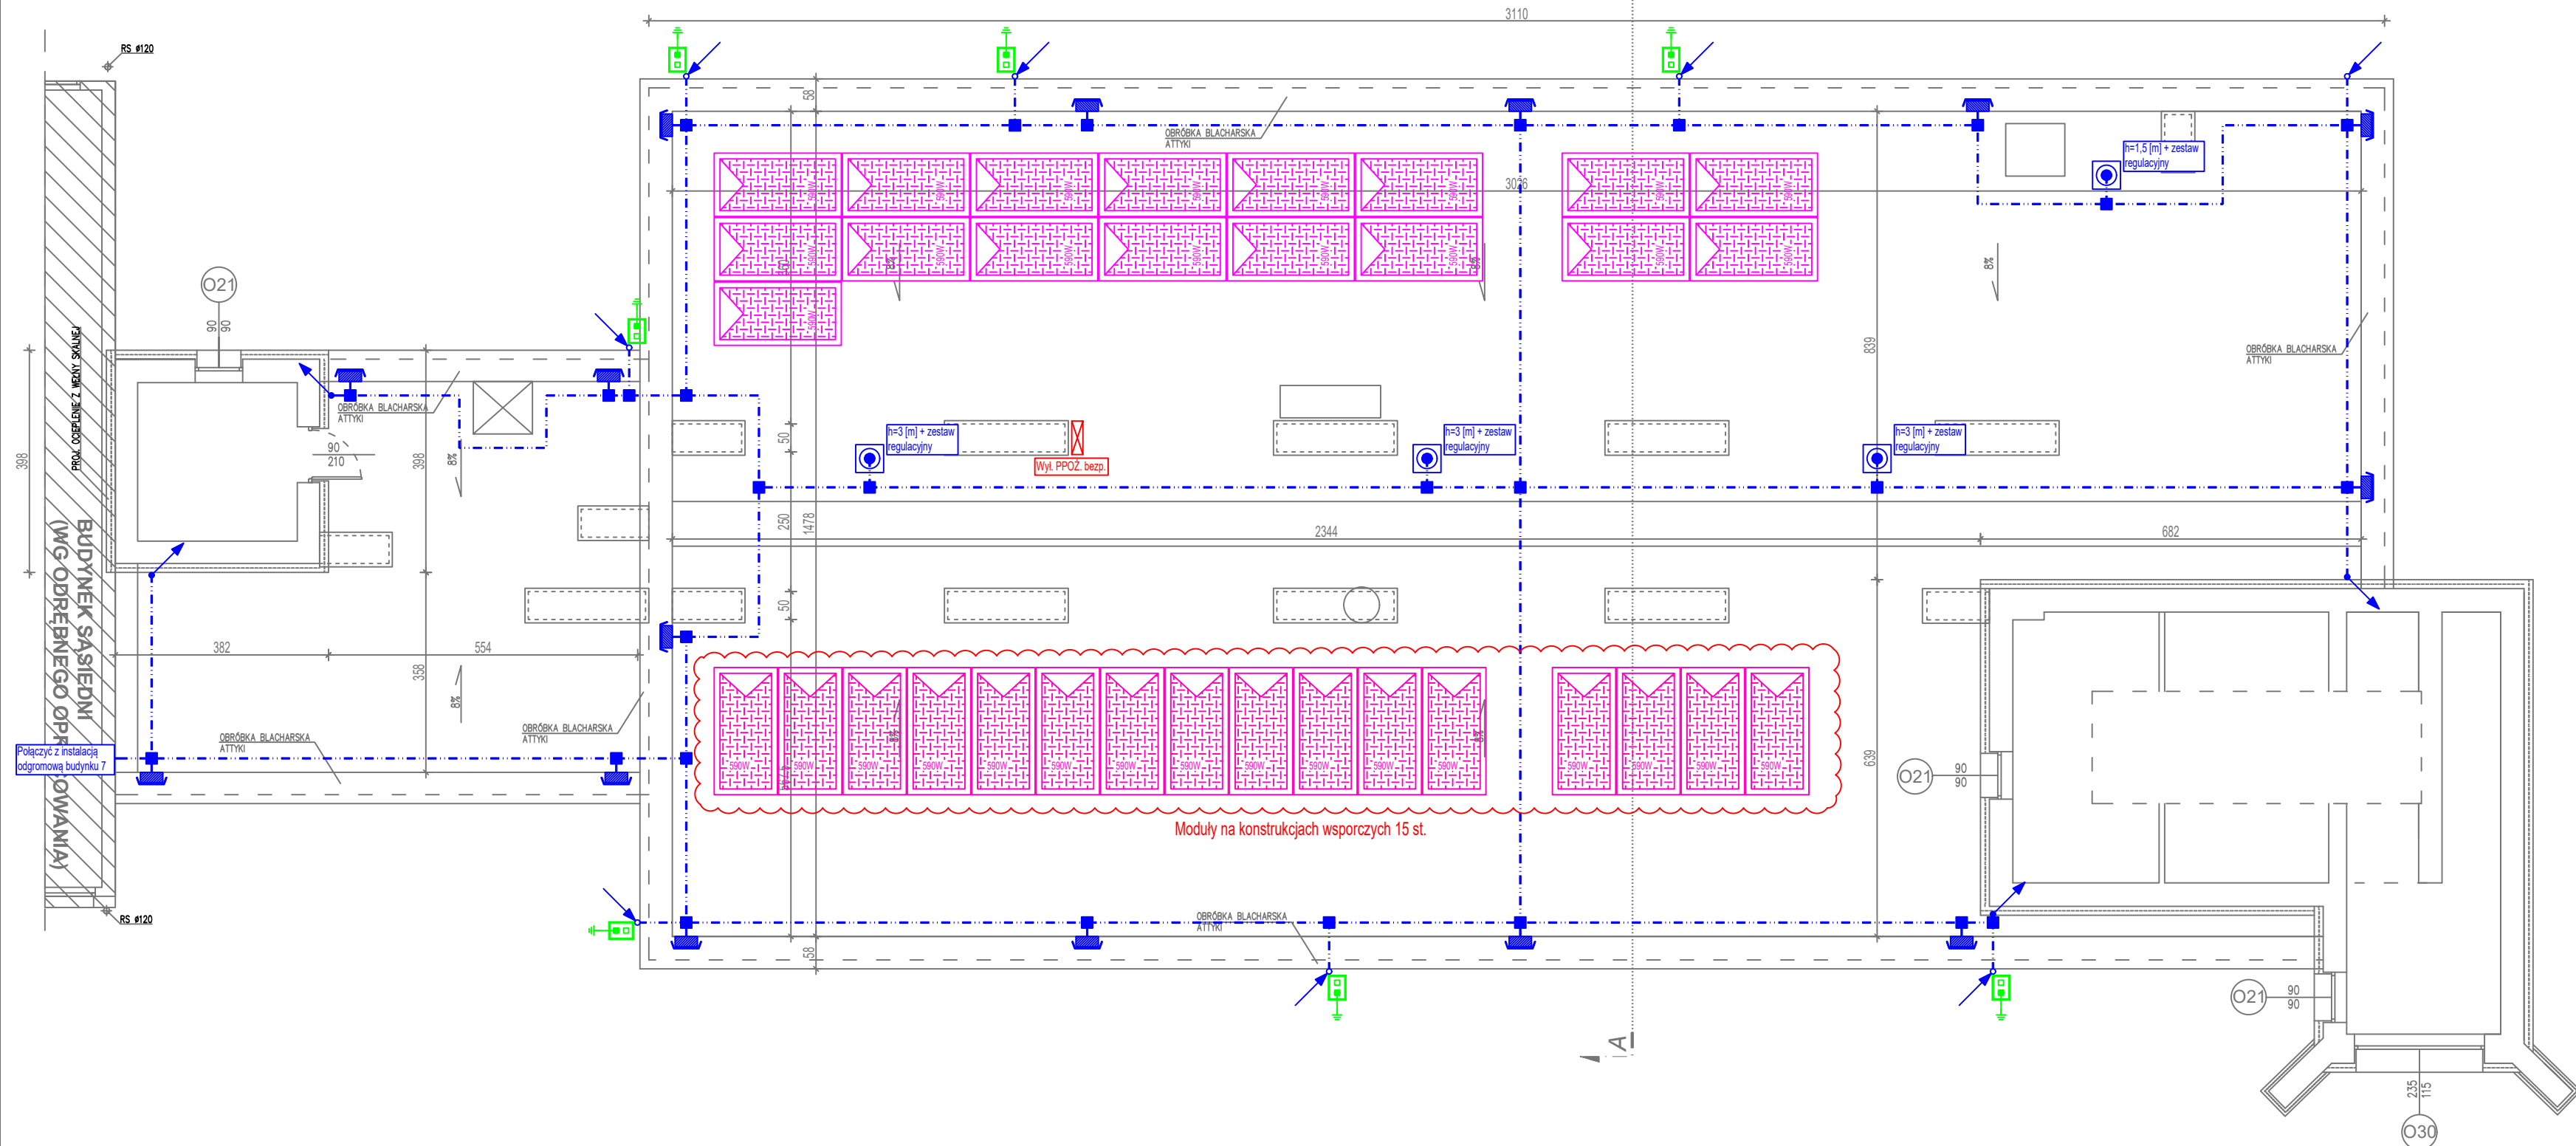

- Uwagi:
- Ilość oraz dokładne rozmieszczenie osprzętu ustalić na etapie wykonawstwa zgodnie z zaleceniami Inwestora
 - Sposób zasilania urządzeń technologicznych, sanitarnych, wentylacyjnych, klimatyzacyjnych należy potwierdzić na etapie wykonawstwa. Należy potwierdzić napięcie zasilania, moc, typ zabezpieczeń, rodzaj przewodu, miejsce doprowadzenie zasilania oraz sposób podłączenia urządzeń.

IMIĘ I NAZWISKO PROJEKTANTA, NR UPRAWNIENI:	SPECJALNOŚĆ:	PODPIS:
mgr inż. Krzysztof Klewinowski nr upr. PDL/0160/PWBE/16	INST. ELEKTRYCZNE	

AS_Architektura
Aneta Sadowska

ul. Mickiewicza 42/43
15-232 Białystok
tel. 692 829 363
NIP 6030042472

NAZWA OBIEKTU BUDOWLANEGO:

**PROJEKT INSTALACJI ODGROMOWEJ ORAZ
PROJEKT INSTALACJI FOTOWOLTAICZNEJ
WRAZ Z ROBOTAMI TOWARZYSZĄCYMI
BUDYNKU USŁUGOWEGO PRZY UL. BITWY
BIAŁOSTOCKIEJ 7A W BIAŁYMSTOKU**

NAZWA RYSUNKU:

Plan instalacji elektrycznych - 4 piętro i dach

ETAP:	DATA:	SKALA:	NR RYSUNKU:
P.T	20.01.2025	1:100	EP04

WSZELKIE PRAWA ZASTRZEŻONE