Tablica TG; 400V/230V; 50Hz

ZK+P – wg opracowania PGE DYSTRYBUCJA S.A.

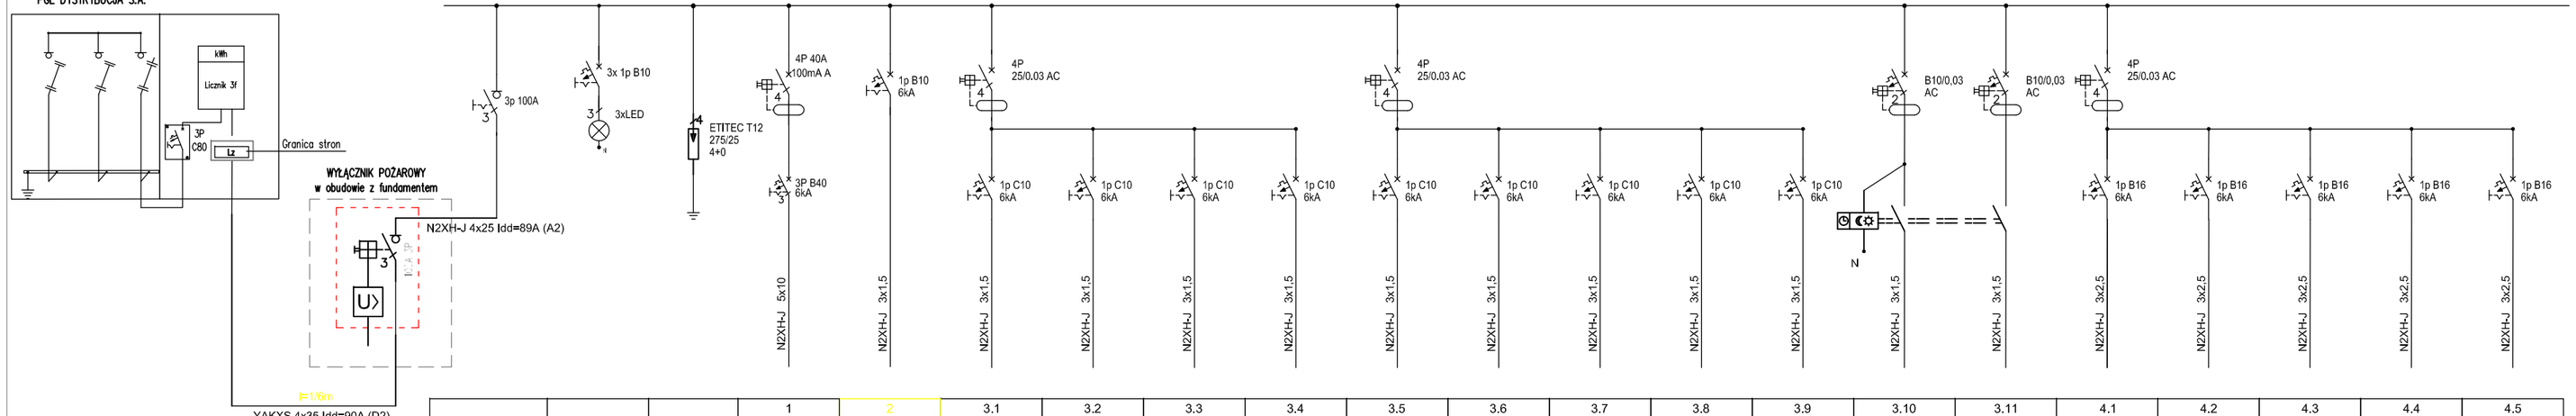

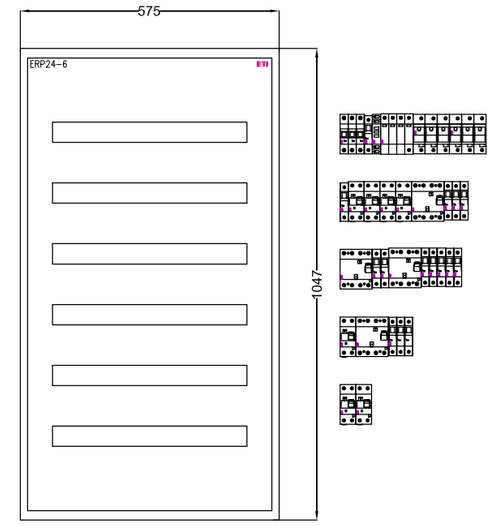

			1	2	3.1	3.2	3.3	3.4	3.5	3.6	3.7	3.8	3.9	3.10	3.11	4.1	4.2	4.3	4.4	4.5
Zasilanie z ZK	Sygnalizacja obecności napięcia	Ogranicznik przepięć	FALOWNIK	Oświetlenie otworyne	Oświetlenie ogólne – partrer recepcja pokój mamy korytarz	Oświetlenie ogólne – parter biuro, szatnie, toalety	Oświetlenie ogólne – parter gabinety, toaleta, korytarz	Oświetlenie ogólne – parter gabinety, korytarz, magazyn	Oświetlenie ogólne – piętro sala	Oświetlenie ogólne – piętro korytarz, gabinety	Oświetlenie ogólne – piętro biuro, toalety, szatnia, pok. socjalny	Oświetlenie ogólne – poddasze, kl.schodowa	Oświetlenie zewnętrzne – poddasze,	Oświetlenie zewnętrzne – elewacja	Oświetlenie zewnętrzne –parking	Gniazda wt. 230V ogólne – parter recepcja	Gniazda wt. 230V ogólne – parter gabinet 8, 9, korytarz	Gniazda wt. 230V ogólne – parter gabinet 10, 11,	Gniazda wt. 230V ogólne – parter biuro, szatnie, korytarz	Gniazda wt. 230V ogólne – pokój mamy, magazyny, korytarz
Ps/Pz=45,32 / 57,59 kW			20,0	0,2	0,32	0,3	0,43	0,35	0,43	0,43	0,33	0,34	0,32	0,1	0,1	1,5	1,5	1,5	1,5	1,5

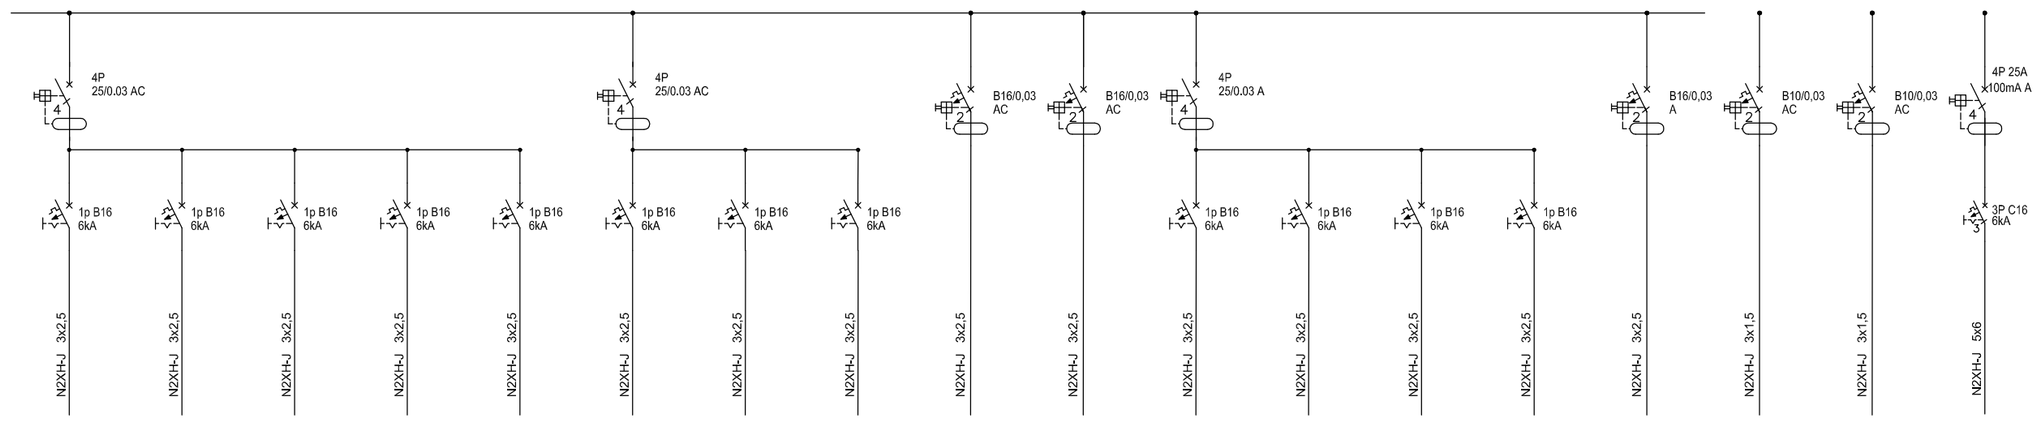

5.1	5.2	5.3	5.4	5.5	5.6	5.7	5.8	6.1	6.2	7.1	7.2	7.3	7.4	8	9	10	11
Gniazda wt. 230V ogólne – piętro biuro, korytarz	Gniazda wt. 230V ogólne – piętro biuro, gabinet	Gniazda wt. 230V ogólne – piętro pom. socjalne, szatnie	Gniazda wt. 230V ogólne – piętro sala edukacyjno – terapeutyczna	Gniazda wt. 230V ogólne – piętro pom. socjalne, szatnia	Gniazda wt. 230V ogólne – poddasze pom. techniczne	Gniazda wt. 230V ogólne – poddasze	Gniazda wt. 230V ogólne – poddasze	Gniazda wt. 230V – fazienki parter	Gniazda wt. 230V – fazienki piętro	Gniazda wt. 230V DATA – parter	Gniazda wt. 230V DATA – parter	Gniazda wt. 230V DATA	Gniazda wt. 230V – AP WIFI	Szafa teletechniczna GPD	Centrala alarmowa CA	Instalacja przyzywowa	WNDA
1,5	1,5	1,5	1,5	1,5	1,5	1,5	1,5	1,5	1,5	1,5	1,5	1,5	0,2	2,5	0,2	0,2	5,8

System certyfikacji wyrobów budowlanych
Certyfikat nr 1438-CPR-0001
Zakład produkcyjny certyfikowany

JEDNOSTKA PROJEKTOWA: MICHAŁ KOTUŁA ARCHITEKTURA I BUDOWNICTWO 36-002 Jasionka 887a	TEMAT: PROJEKT ZAGOSPODAROWANIA TERENU BUDYNKU USŁUGOWEGO WRAZ Z INFRASTRUKTURĄ TECHNICZNĄ		
	LOKALIZACJA: miejscowość: Niechobrz; jednostka ewidencyjna: 181603_5 Boguchwała; obręb ewidencyjny: 0005 – Niechobrz; działka nr ewidencyjny: 181603_5.0005.1244/3, 181603_5.0005.1245/3		
BRANŻA: ELEKTRYCZNA	INWESTOR: Gabinet Rehabilitacji Sanomed Piotr Mieszek, NIP:6881196913, Niechobrz 502, 36-047 Niechobrz		
PROJEKTANT: mgr inż. Katarzyna Figura	NR UPRAWNIEŃ: LUB/0351/PWBE/13	PODPIS:	DATA: 08.2025
SPRAWDZAJĄCY: mgr inż. Tomasz Kozak	NR UPRAWNIEŃ: LUB/0269/PODE/11	PODPIS:	DATA: 08.2025
NAZWA RYSUNKU: SCHEMAT TABLICY TG	SKALA: -	NR RYSUNKU: ES.01	