


RZUT STRYCHU NIEUŻYTKOWEGO

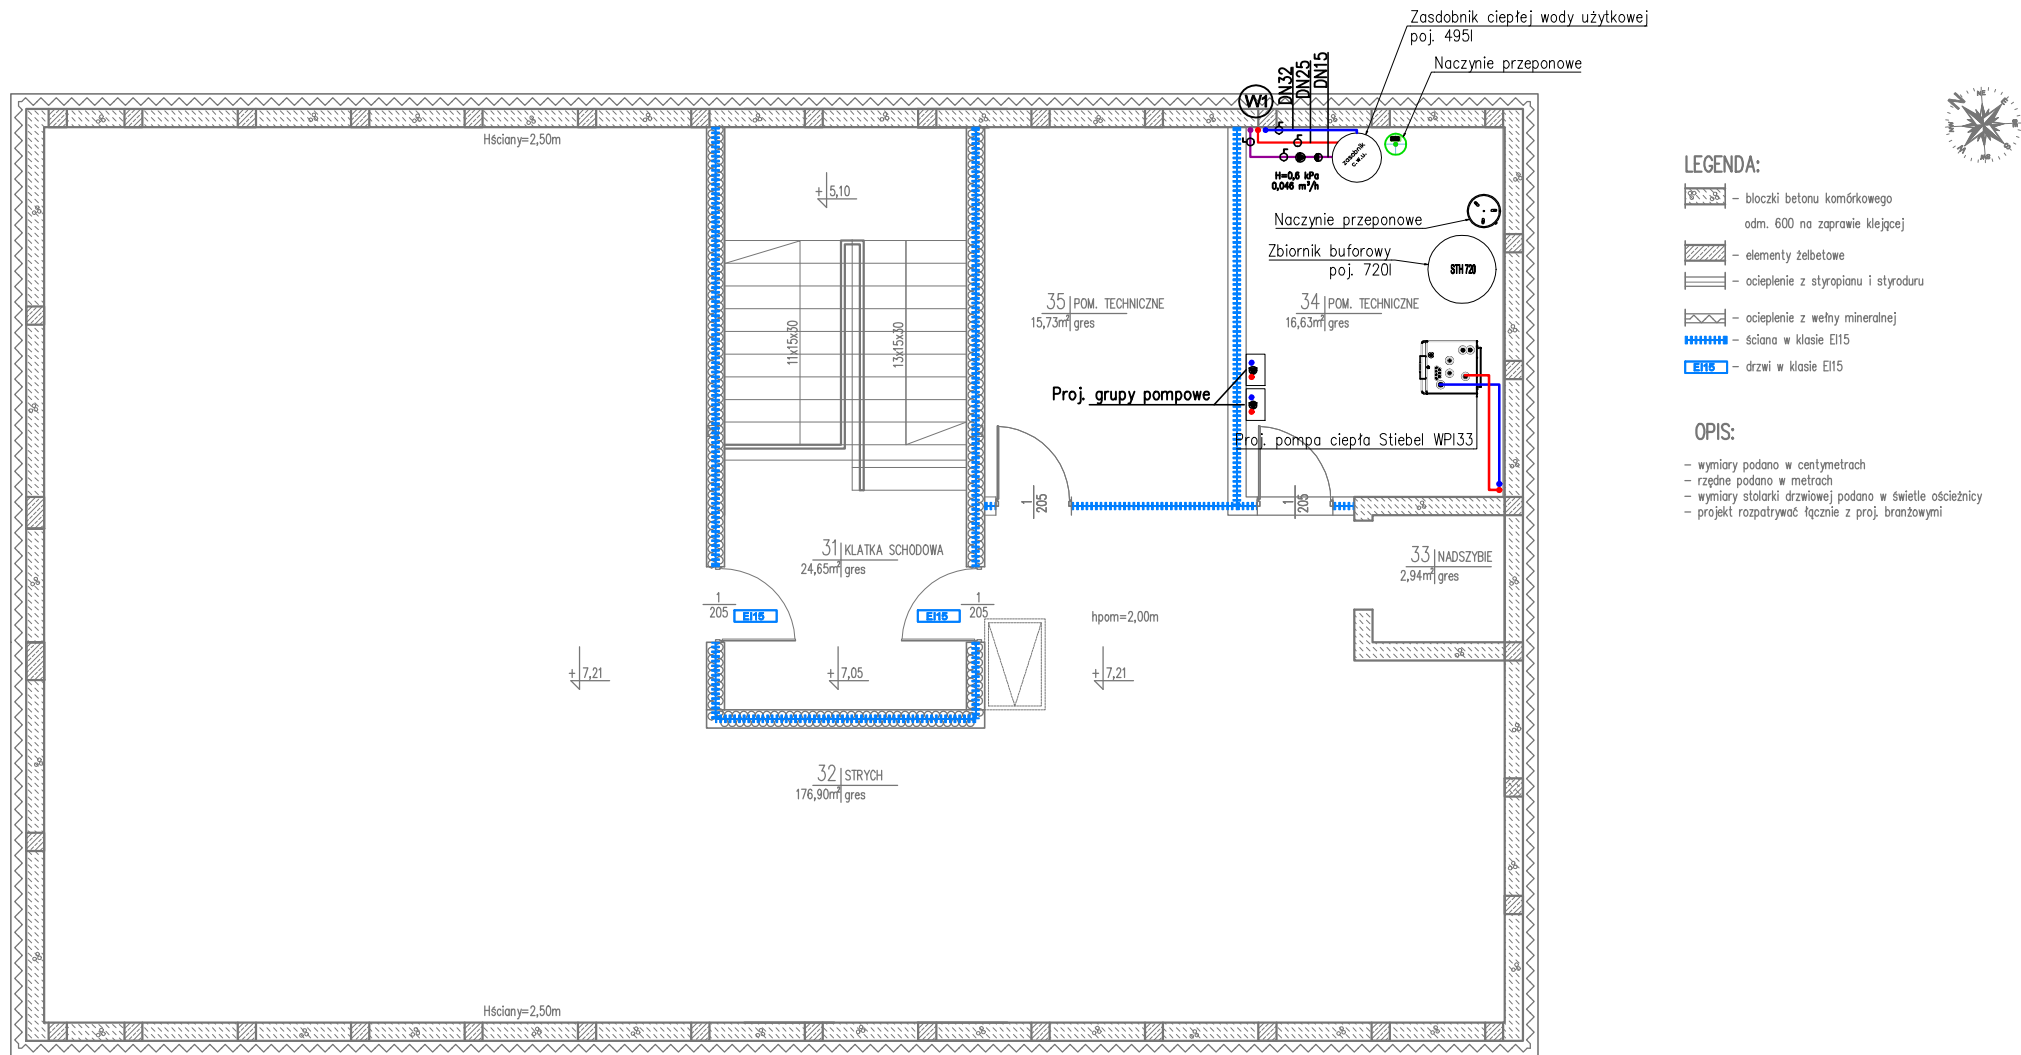

- LEGENDA :
- PROJ. INSTALACJA WODY ZIMNEJ
  - PROJ. INSTALACJA WODY CIEPŁEJ
  - PROJ. INSTALACJA WODY CYRKULACYJNEJ

Uwagi:

Przyjęć następujące średnice podejść wodociągowych pojedynczych:

- umywalka, zlew, miska ustępowa, natrysk 16x2,0;
- zawór czerpalny 20x2,25.

Projektuje się instalacje wody zimnej, cyrkulacyjnej i ciepłej wody użytkowej z rur PE–RT/Al/PE–HD.

Podejścia pod przybory sanitarne należy prowadzić w brzdach ściennych, zabudowie GK i w posadzce.

Wszystkie instalacje sanitarne powinny być podtynkowe (w zabudowie).

Przejścia przewodów przez przegrody budowlane oddzielające różne strefy pożarowe wykonać za pomocą przepustów p. poż. o odporności ogniowej równej odporności ogniowej danej przegrody budowlanej zgodnie z aktualną Instrukcją Pożarową budynku.

Przejścia przewodów przez przegrody nie będące oddzieleniem stref pożarowych wykonać w tulejach ochronnych stalowych dłuższych o 2cm z każdej strony od grubości przegrody i średnicy dwie dymensje większej niż rura przewodowa.

UWAGA:

W przypadku niewystarczającego ciśnienia wody na przyłączy należy zastosować zestaw hydroforowy

<b>JEDNOSTKA PROJEKTOWA:</b>  MICHAŁ KOTUŁA ARCHITEKTURA I BUDOWNICTWO 36-002 Jasionka 887e		<b>TEMAT</b> PROJEKT ZAGOSPODAROWANIA TERENU BUDYNKU USŁUGOWEGO SŁUŻĄCEGO DO KOMPLEKSOWEJ AKTYWIZACJI OSÓB Z NIEPEŁNOSPRAWNOŚCIAMI Z KOMPLETNYM WYPOSAŻENIEM WRAZ Z INFRASTRUKTURĄ TECHNICZNĄ	
		<b>LOKALIZACJA</b> miejscowość: Niechobrz jednostka ewidencyjna: 181603_5 Boguchwałą obręb ewidencyjny: 0005 – Niechobrz działka nr ewidencyjny: 181603_5.0005.1244/3, 181603_5.0005.1245/3	
<b>BRANŻA</b> IMIĘ I NAZWISKO PROJEKTANTA		<b>INWESTOR</b> Gabinet Rehabilitacji Sanomed Piotr Mieszek, NIP: 6881219657, Niechobrz 902, 36–047 Niechobrz	
<b>INSTALACJE SANITARNE</b> mgr inż. Małgorzata Bodzak	<b>NR UPRAWNIENI</b> LUB/0331/PWBS/21	<b>PODPIS</b>	<b>DATA</b> 08.2025
<b>INSTALACJE SANITARNE SPRAWDZAJĄCY</b> mgr inż. Iwona Frączek	<b>NR UPRAWNIENI</b> LUB/0157/PWBS/20	<b>PODPIS</b>	<b>DATA</b> 08.2025
<b>NAZWA RYSUNKU</b> Rzut poddasza – instalacja wody zimnej, ciepłej i cyrkulacyjnej		<b>SKALA</b> 1:100	<b>NR RYSUNKU</b> IS_10