


RZUT PIĘTRA

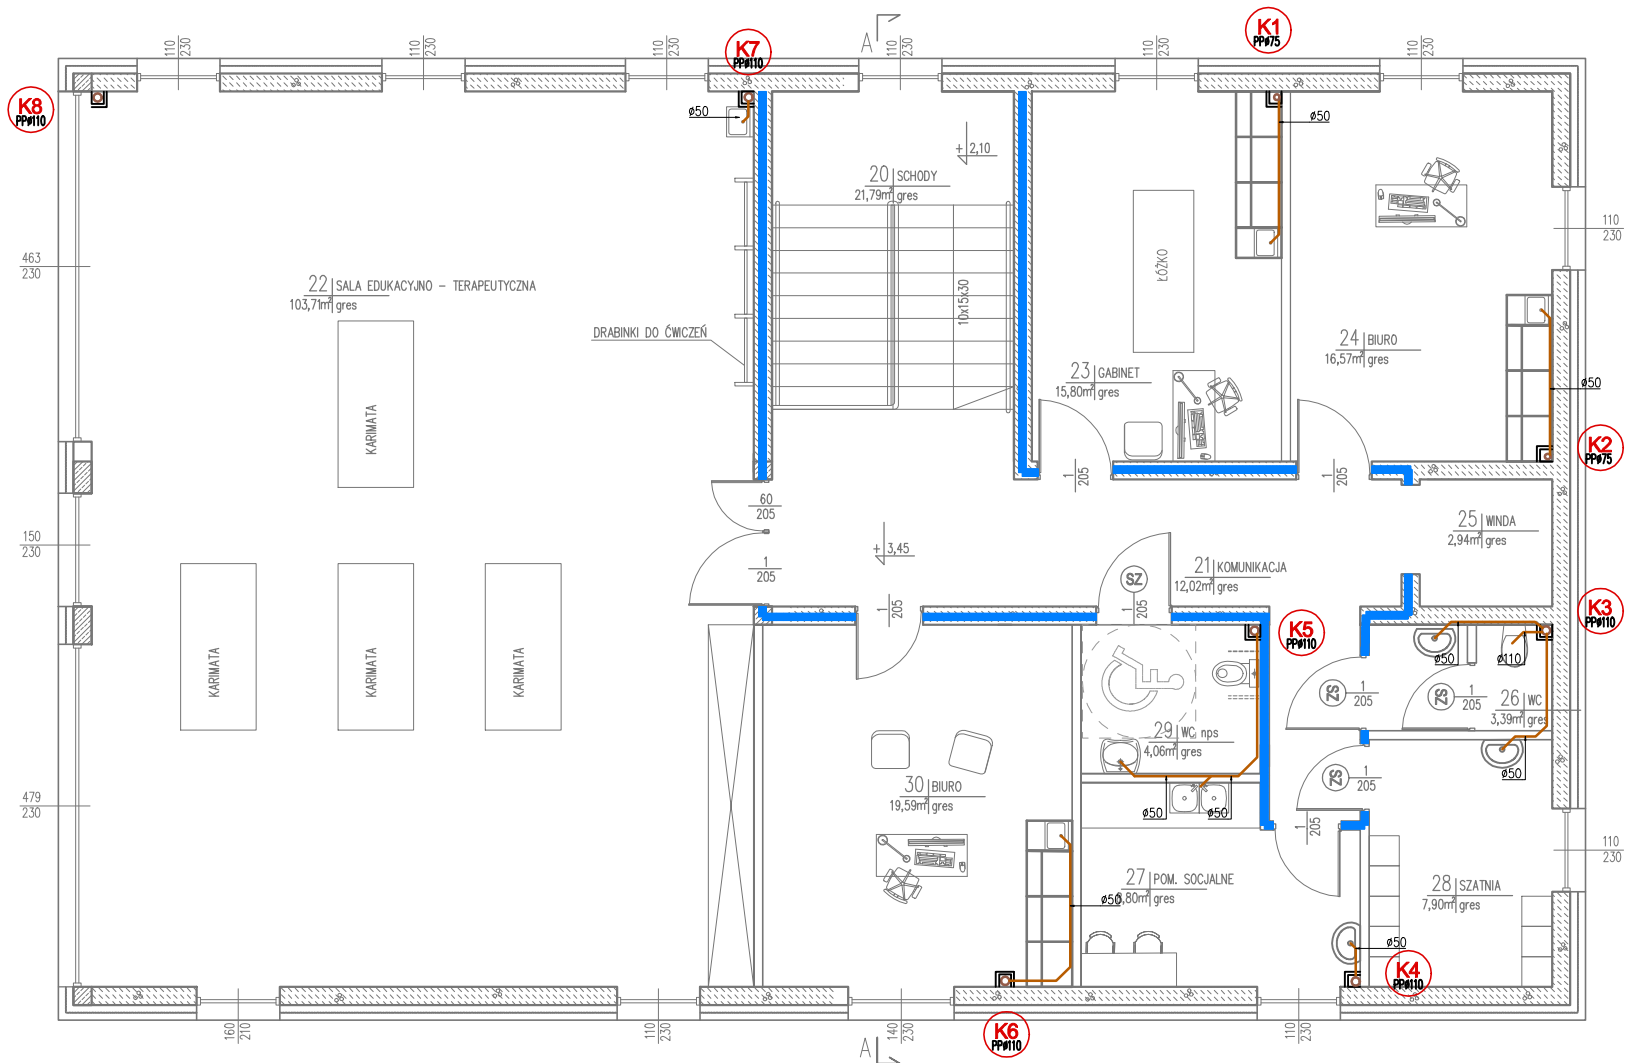

LEGENDA:

- blokki betonu komórkowego
- odm. 600 na zaprawie klejącej
- elementy żelbetowe
- ocieplenie z styropianu i styroduru
- ściana w klasie EI15

OPIS:

- wymiary podano w centymetrach
- rzędne podano w metrach
- wymiary stolarki drzwiowej podano w świetle ościeżnicy
- wymiary stolarki okiennej podano w świetle murów
- projekt rozpatrywać łącznie z proj. branżowymi

LEGENDA :

- PROJ. KANALIZACJA SANITARNA PODPOSADZKOWA
- PODEJŚCIE
- PROJ. PION KANALIZACJI SANITARNEJ
- PVC-U  $\varnothing 160$  — MATERIAŁ I ŚREDNICA PRZEWODU
- i=2% — SPADEK PRZEWODU
- $\varnothing 50$  — ŚREDNICA PODEJŚCIA

Uwagi:

Przyjąć następujące średnice podejść kanalizacyjnych pojedynczych:

- umywalka, wpust podłogowy, zlew, natrysk 0,50
- miska ustępowa 0,11;

Piony i podejścia kanalizacji sanitarnej wykonać z rur PP-B.

Poziomy kanalizacji sanitarnej prowadzone w gruncie pod konstrukcją budynku wykonać z rur PVC-U SN8 (SDR34).

Podejścia pod przybory sanitarne należy prowadzić w bruzdach ściennych, zabudowie GK i w posadzce.

Wszystkie instalacje sanitarne powinny być podtynkowe (w zabudowie).

Wszystkie podejścia pod przybory sanitarne i urządzenia należy zasyfonować.

Przejścia przewodów przez przegrody budowlane oddzielające różne strefy pożarowe wykonać za pomocą przepustów p. poż. o odporności ogniowej równej odporności ogniowej danej przegrody budowlanej.

Przejścia przewodów przez przegrody nie będące oddzieleniem stref pożarowych wykonać w tulejach ochronnych stalowych dłuższych o 2cm z każdej strony od grubości przegrody i średnicy dwie dymensje większej niż rura przewodowa.

JEDNOSTKA PROJEKTOWA:		TEMAT	
MICHAŁ KOTUŁA ARCHITEKTURA I BUDOWNICTWO 36-002 Jasionka 887e		PROJEKT ZAGOSPODAROWANIA TERENU BUDYNKU USŁUGOWEGO SŁUŻĄCEGO DO KOMPLEKSOWEJ AKTYWIZACJI OSÓB Z NIEPEŁNOSPRAWNOŚCIAMI Z KOMPLETNYM WYPOSAŻENIEM WRAZ Z INFRASTRUKTURĄ TECHNICZNĄ	
BRANŻA		INWESTOR	
IMIĘ I NAZWISKO PROJEKTANTA		Gabinet Rehabilitacji Sanomed Piotr Mieszek, NIP: 6881219657, Niechobrz 902, 36-047 Niechobrz	
INSTALACJE SANITARNE	NR UPRAWNIEN	PODPIS	DATA
mgr inż. Małgorzata Bodzak	LUB/0331/PWBS/21		08.2025
INSTALACJE SANITARNE SPRAWDZAJĄCY	NR UPRAWNIEN	PODPIS	DATA
mgr inż. Iwona Frączek	LUB/0157/PWBS/20		08.2025
NAZWA RYSUNKU	SKALA	NR RYSUNKU	
Rzut piętra – instalacja kanalizacji sanitarnej	1:100	IS_12	