


RZUT STRYCHU NIEUŻYTKOWEGO

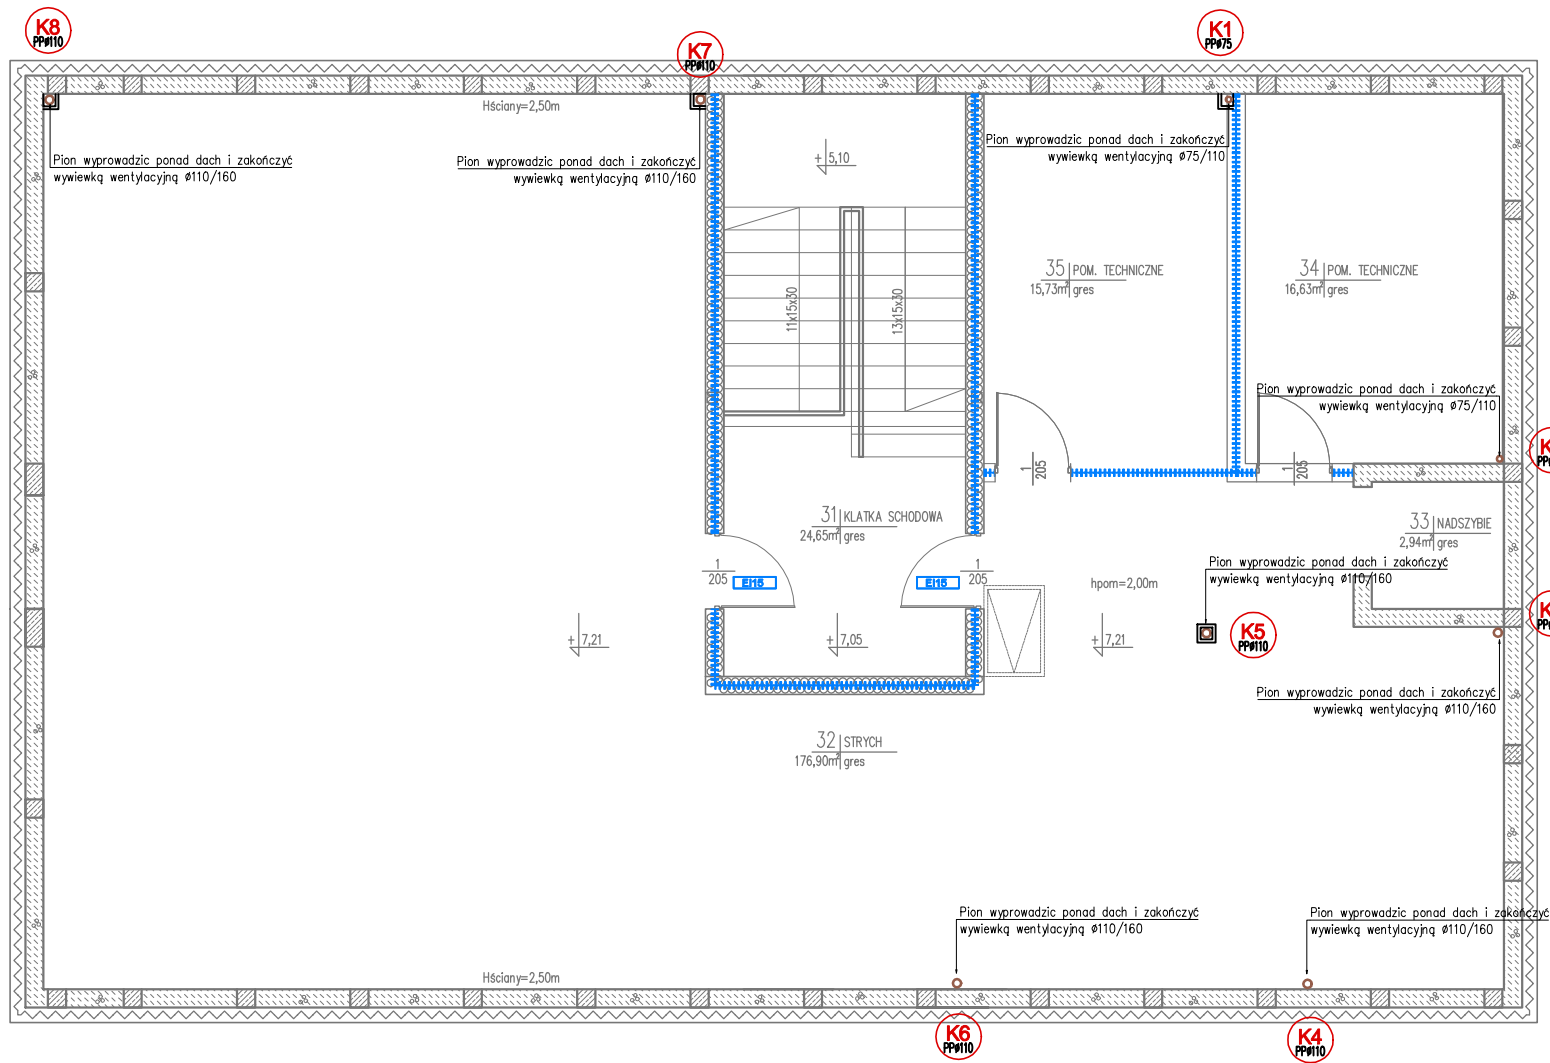

LEGENDA:

- bloczki betonu komórkowego odm. 600 na zaprawie klejącej
- elementy żelbetowe
- ocieplenie z styropianu i styroduru
- ocieplenie z wełny mineralnej
- ściana w klasie EI15
- drzwi w klasie EI15

OPIS:

- wymiary podano w centymetrach
- rzędne podano w metrach
- wymiary stolarki drzwiowej podano w świetle ościeżnicy
- projekt rozpatrywać łącznie z proj. branżowymi



LEGENDA :

- PROJ. KANALIZACJA SANITARNA PODPOSADZKOWA
- PODEJŚCIE
- PROJ. PION KANALIZACJI SANITARNEJ
- MATERIAŁ I ŚREDNICA PRZEWODU
- SPADEK PRZEWODU
- ŚREDNICA PODEJŚCIA

Uwagi:

- Przyjąć następujące średnice podejść kanalizacyjnych pojedynczych:
- umywalka, wpust podłogowy, zlew, natrysk 0,50
- miska ustępowa 0,11;
- Piony i podejścia kanalizacji sanitarnej wykonać z rur PP-B.
- Poziome kanalizacje sanitarnej prowadzone w gruncie pod konstrukcją budynku wykonać z rur PVC-U SN8 (SDR34).
- Podejścia pod przybory sanitarne należy prowadzić w bruzdach ściennych, zabudowie GK i w posadzce.
- Wszystkie instalacje sanitarne powinny być podtynkowe (w zabudowie).
- Wszystkie podejścia pod przybory sanitarne i urządzenia należy zasyfonować.
- Przejścia przewodów przez przegrody budowlane oddzielające różne strefy pożarowe wykonać za pomocą przepustów p. poż. o odporności ogniowej równej odporności ogniowej danej przegrody budowlanej.
- Przejścia przewodów przez przegrody nie będące oddzieleniem stref pożarowych wykonać w tulejach ochronnych stalowych dłuższych o 2cm z każdej strony od grubości przegrody i średnicy dwie dymensje większej niż rura przewodowa.

JEDNOSTKA PROJEKTOWA:		TEMAT	
MICHAŁ KOTUŁA ARCHITEKTURA I BUDOWNICTWO 36-002 Jasionka 887e		PROJEKT ZAGOSPODAROWANIA TERENU BUDYNKU USŁUGOWEGO SŁUŻĄCEGO DO KOMPLEKSOWEJ AKTYWIZACJI OSÓB Z NIEPEŁNOSPRAWNOŚCIAMI Z KOMPLETNYM WYPOSAŻENIEM WRAZ Z INFRASTRUKTURĄ TECHNICZNĄ	
BRANŻA		INWESTOR	
IMIĘ I NAZWISKO PROJEKTANTA		Gabinet Rehabilitacji Sanomed Piotr Mieszek, NIP: 6881219657, Niechobrz 902, 36-047 Niechobrz	
INSTALACJE SANITARNE	NR UPRAWNIEN	PODPIS	DATA
mgr inż. Małgorzata Bodzak	LUB/0331/PWBS/21		08.2025
INSTALACJE SANITARNE SPRAWDZAJĄCY	NR UPRAWNIEN	PODPIS	DATA
mgr inż. Iwona Frączek	LUB/0157/PWBS/20		08.2025
NAZWA RYSUNKU	SKALA	NR RYSUNKU	
Rzut poddasza – instalacja kanalizacji sanitarnej	1:100	IS_13	