


RZUT - SZAFKI DOLNE

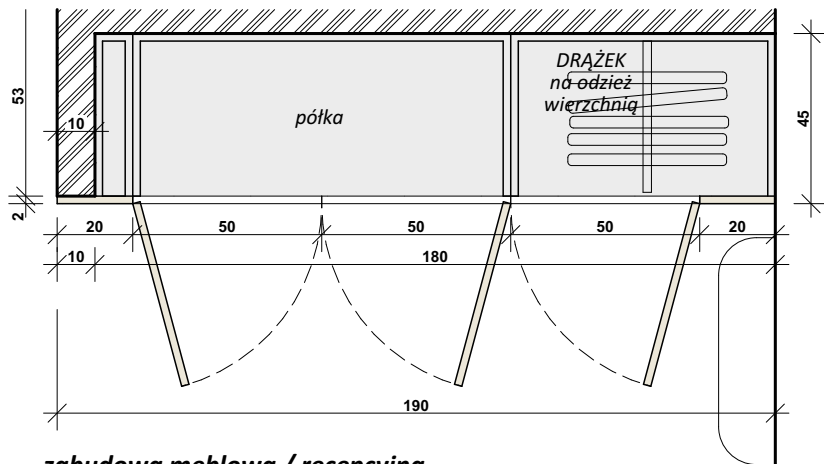

zabudowa meblowa / recepcyjna

fronty płyta meblowa gr.1,8 cm drewnopodobna matowa, z wyczuwalnym pod palcami rysunkiem słoj w odcieniu typu: Kolor w tonacji dębowej, obejmujący odcienie średniego i ciemnego brązu, o ciepłym, naturalnym charakterze, bez dominujących tonów czerwonych, pomarańczowych ani żółtych
układ słoj w pionie / szafy wyposażone w zamek / uchwyty krawędziowe długości min 120 cm (szafa dolna) i 60 cm (szafa górna) - wykończenie stal

korpus i półki - płyta meblowa w kolorze ciemno- szarym

cokół h - 10 cm - wykończenie stal nierdzewna



WIDOK

UWAGI:

1. WYMIARY PODANO W CENTYMETRACH (CM)

2. PRZED PRZYSTĄPIENIEM DO PRAC NALEŻY SPRAWDZIĆ WSZYSTKIE WYMIARY W MIEJSCU MONTAŻU.

3. WSZYSTKIE PRACE NALEŻY WYKONAĆ ZGODNIE Z INSTRUKCJAMI PRODUCENTÓW POSZCZEGÓLNYCH MATERIAŁÓW ORAZ SZTUKĄ BUDOWLANĄ.

PROJEKT CHRONIONY PRAWEM AUTORSKIM

lumi DESIGN

Biuro projektowe LUMI Design Katarzyna Strazzacappa
ul. Ustroni 3 44-100 Gliwice NIP: 631-237-52-79
pracownia projektowa: Bielsko-Biała ul. Sami Stok 83/48
tel.: 606 970 182

INWESTYCJA:

**BUDYNEK UŻYTECZNOŚCI PUBLICZNEJ
O CHARAKTERZE BIUROWYM I SZKOLENIOWYM**
ul. Bojkowska dz. 14/5, 14/49 44-100 Gliwice

INWESTOR:

EMT Systems Sp. z o.o.
ul. Bojkowska 135 a
44-100 Gliwice

PROJEKTOWAŁ:

mgr inż. arch. Katarzyna Strazzacappa

podpis:

mgr. Małgorzata Czaniecka - Błasiak

podpis:

BRANŻA: ARCHITEKTURA WNĘTRZ

NR PROJEKTU: **2024105**

DATA: **pazdziernik 2025 r.**

NAZWA RYS.:

**ZABUDOWA RECEPCJI
ELEMENT 2 - SZAFKA DO ZABUDOWY**

SKALA: **1:20**

NR. RYS: **AW_10c**