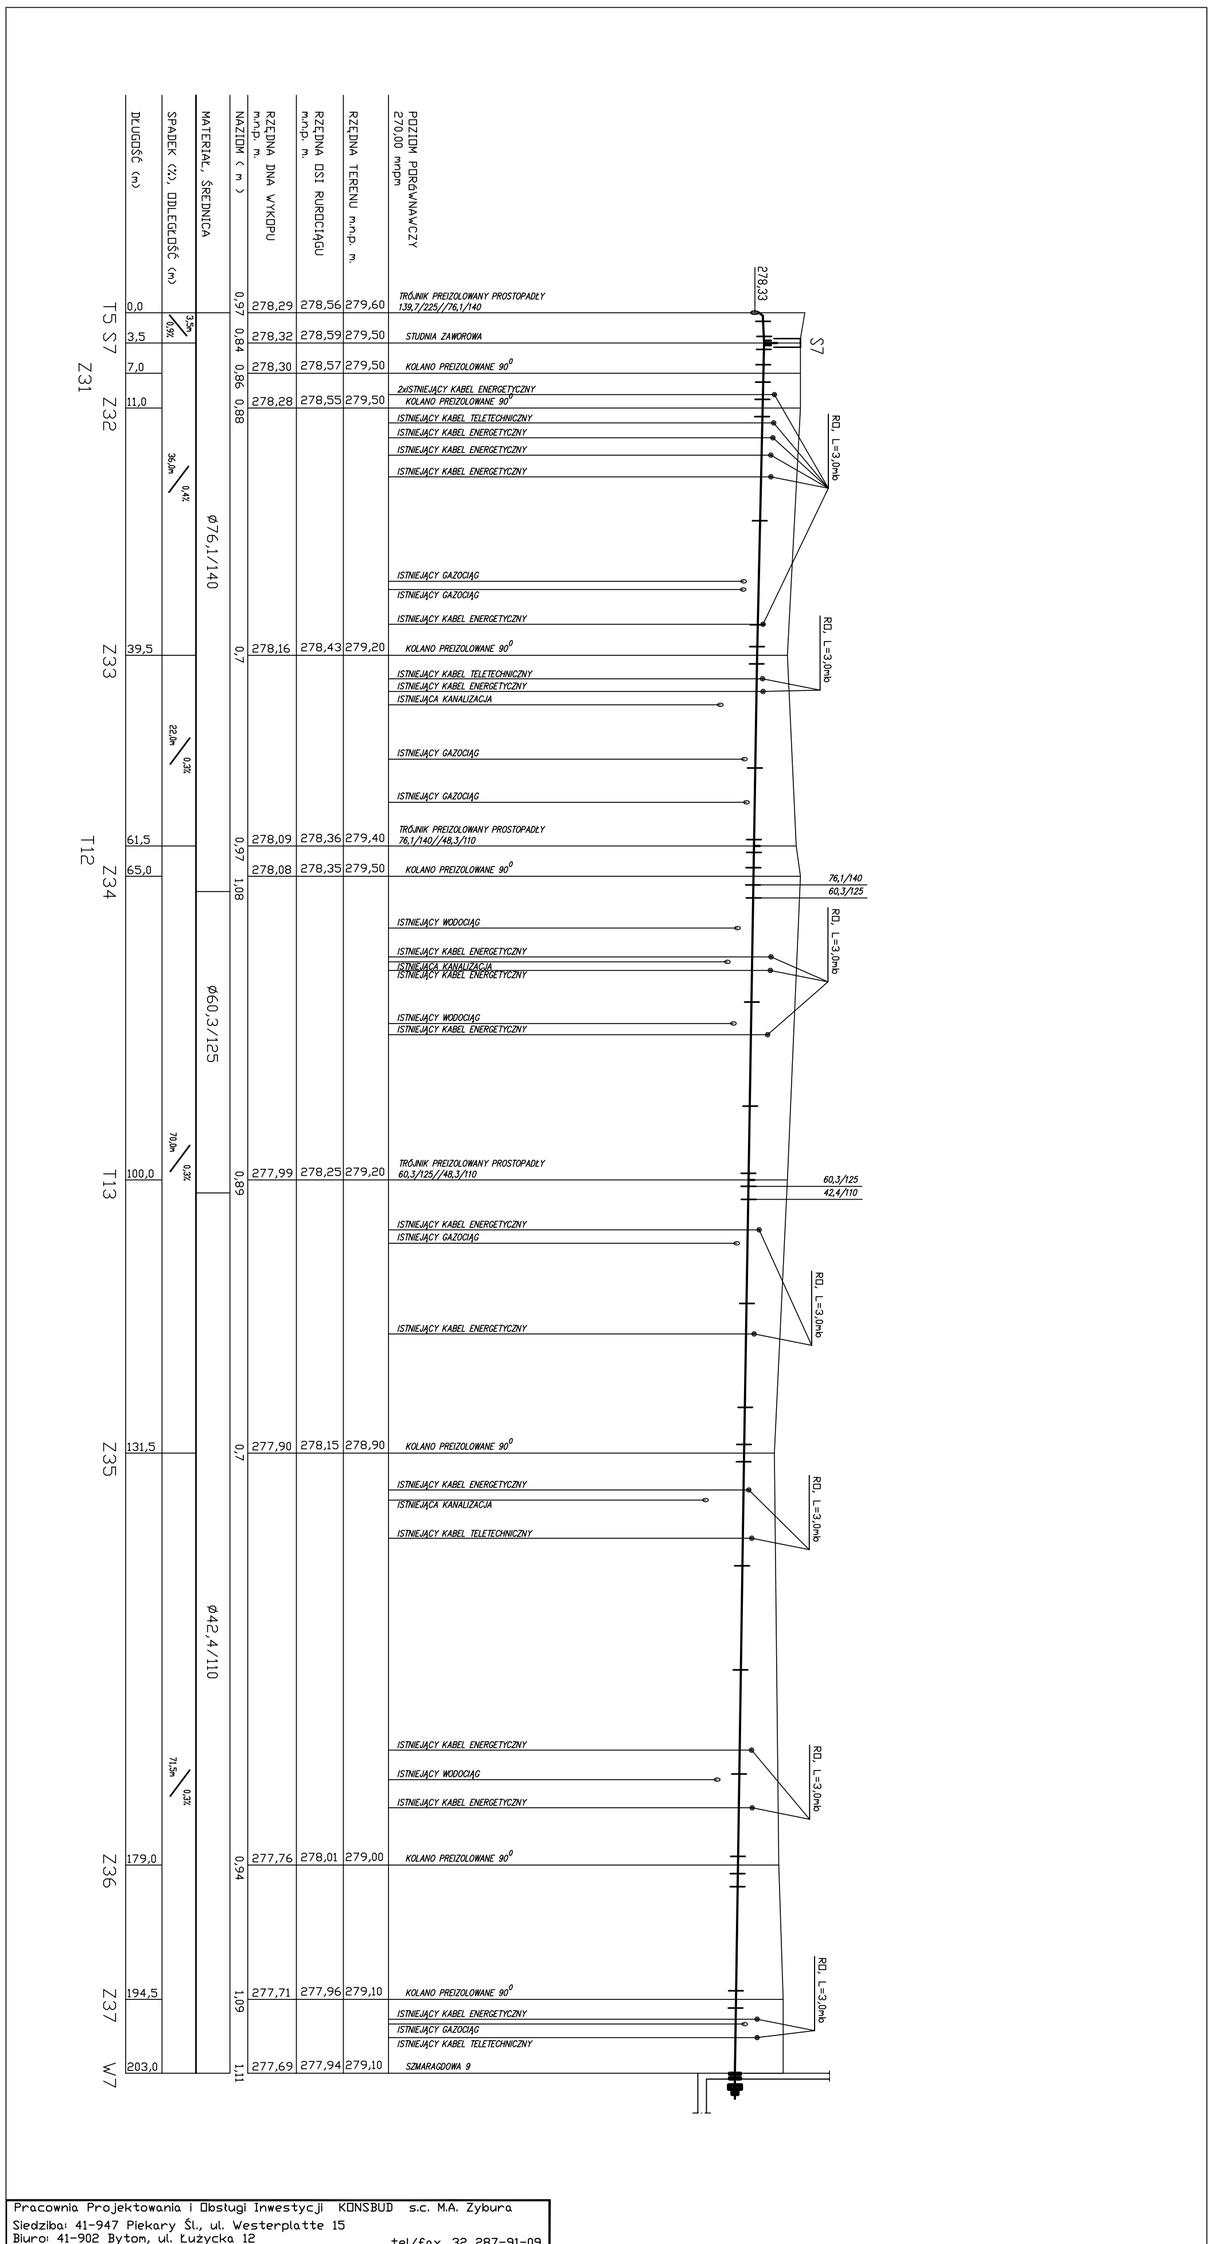

Pracownia Projektowania i Obsługi Inwestycji KONSBUD s.c. M.A. Zybura
Siedziba: 41-947 Piekary Śl., ul. Westerplatte 15
Biuro: 41-902 Bytom, ul. Łużycka 12 tel/fax. 32 287-91-09

TYTUŁ RYSUNKU	PROFIL			
ADRES	PIEKARY ŚLĄSKIE, UL. SZMARAGDOWA, BURSZTYNOWA			
INWESTOR	MPEC SP. Z O.O., 41-940 PIEKARY ŚLĄSKIE, UL. GEN. ZIĘTKA 19			
NAZWA PROJEKTU	ROZBUDOWA I PRZEBUDOWA OSIEDLOWEJ SIECI CIEPŁOWNICZEJ WYSOKICH PARAMETRÓW W REJONIE ULICY BURSZTYNOWEJ, SZMARAGDOWEJ W PIEKARACH ŚLĄSKICH - ETAP I			
	IMIĘ I NAZWISKO	NR UPR.	DATA	PODPIS
PROJEKTOWAŁ	mgr inż. Wojciech Foitman	SLK/2043/PODS/08	05.2025	
SPRAWDZIŁ	mgr inż. Patryk Zientz	SLK/1821/PODS/07	05.2025	
	NR PROJEKTU IS/1/02/2025	BRANŻA INSTAL.	SKALA 1:100/500	NR. RYS. 4D

NINIEJSZY PROJEKT CHRONIONY JEST PRAWEM AUTORSKIM, RYSUNEK ANI JEGO FRAGMENT NIE MOGĄ BYĆ REPRODUKOWANE, POWIELANE LUB WYKORZYSTYWANE DO INNYCH CELÓW BEZ PISEMNEJ ZGODY AUTORÓW

Rury układać na podsypce piaskowej gr. 20 cm
Wykonać nadsypkę piaskową gr. 20 cm nad rurociągiem

Ciepłociąg w technologii rur preizolowanych z izolacją standartową i instalacją alarmową

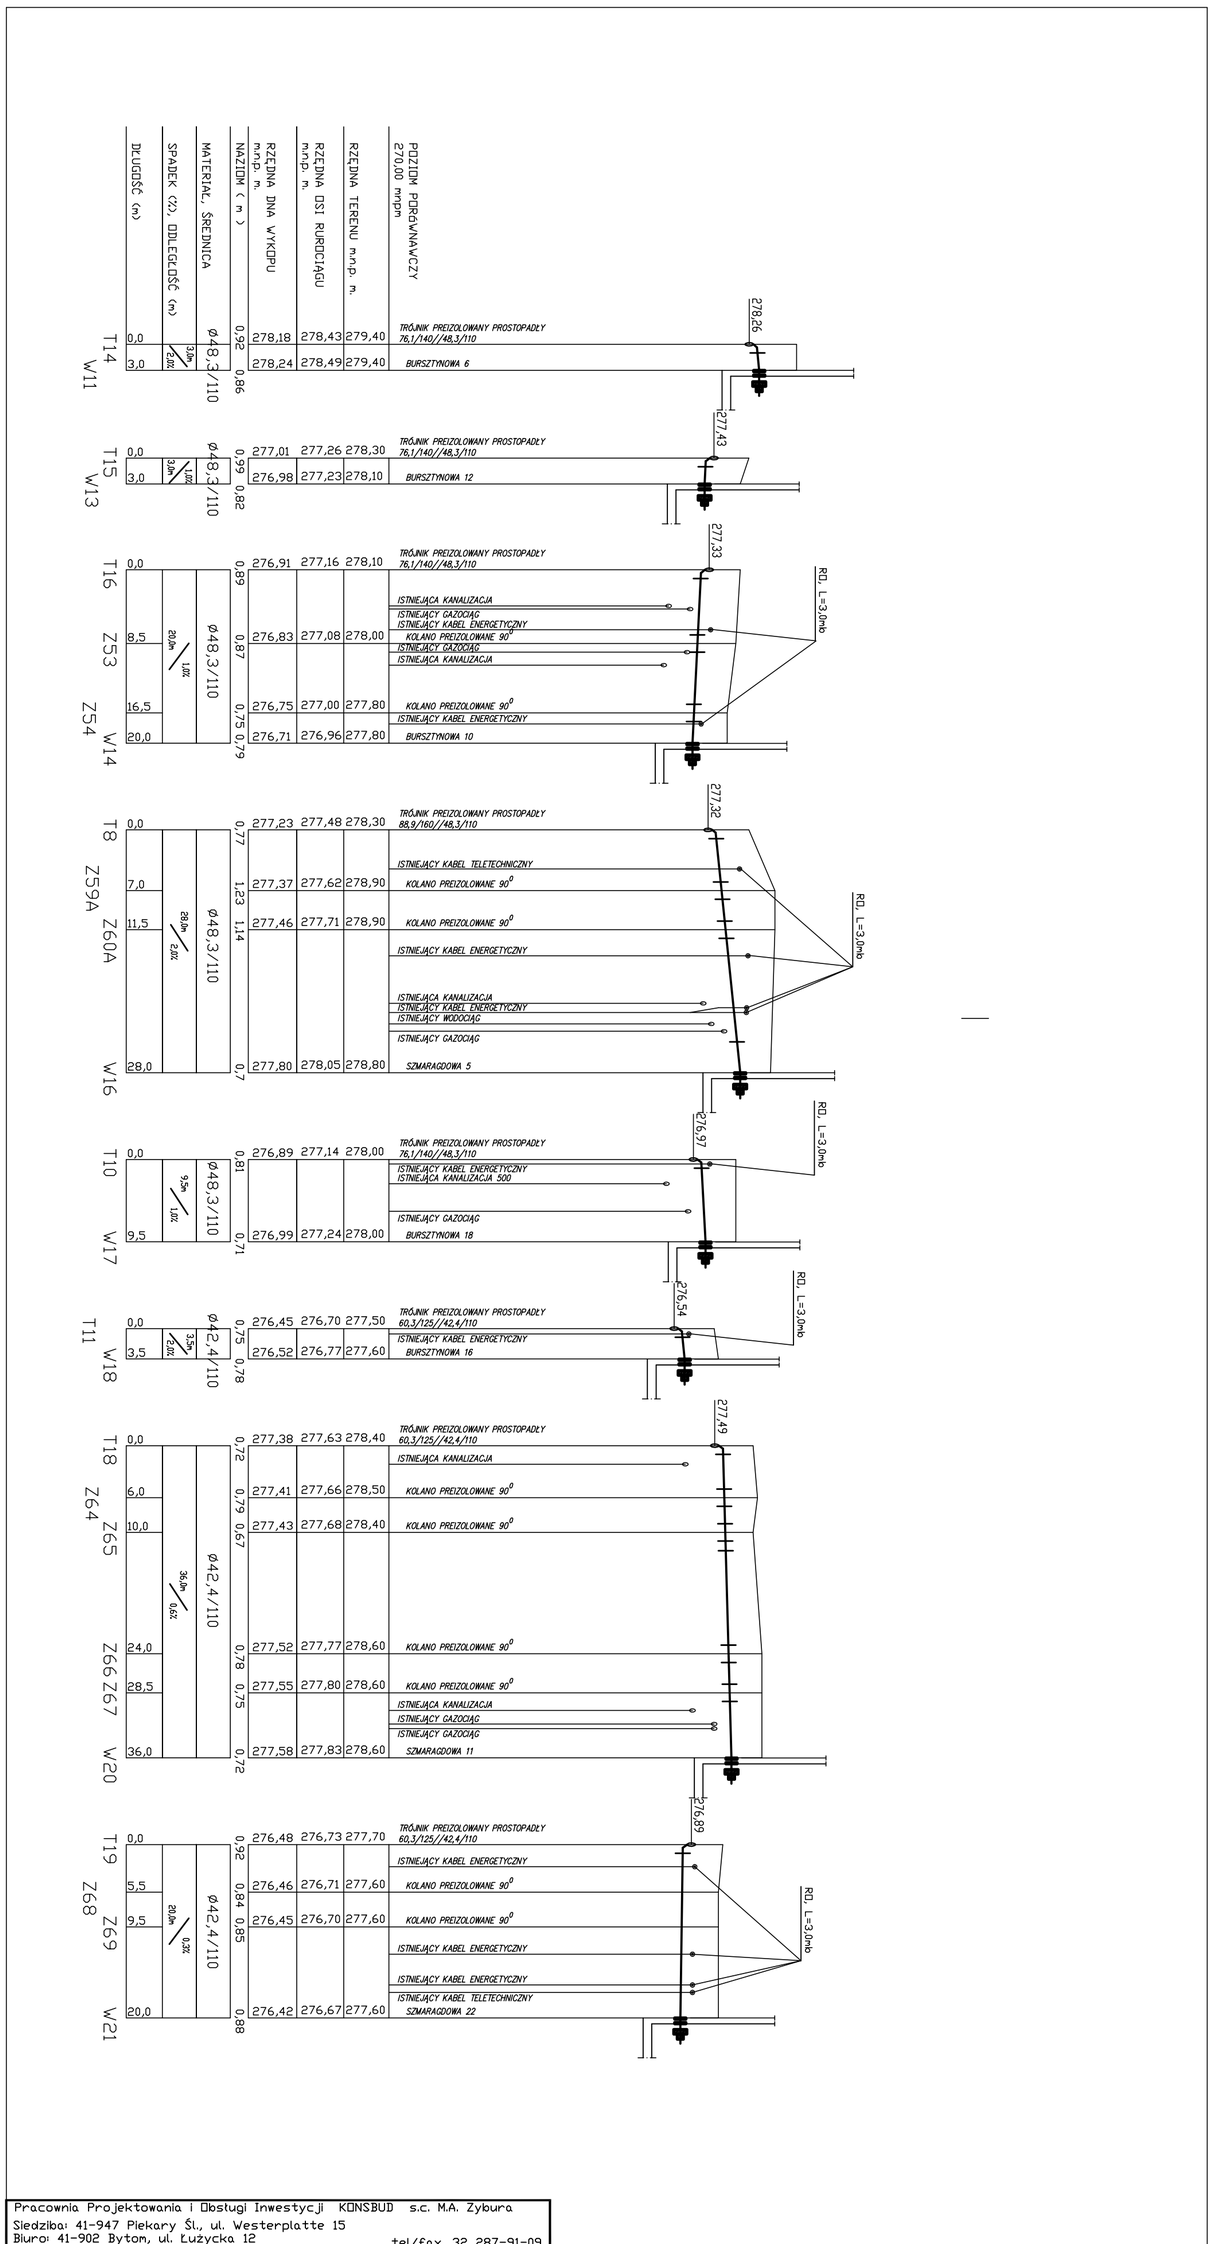

Pracownia Projektowania i Obsługi Inwestycji KONSBUD s.c. M.A. Zybura
Siedziba: 41-947 Piekary Śl., ul. Westerplatte 15
Biuro: 41-902 Bytom, ul. Łużycka 12 tel/fax. 32 287-91-09

TYTUŁ RYSUNKU	PROFIL			
ADRES	PIEKARY ŚLĄSKIE, UL. SZMARAGDOWA, BURSZTYNOWA			
INWESTOR	MPEC SP. Z O.O., 41-940 PIEKARY ŚLĄSKIE, UL. GEN. ZIĘTKA 19			
NAZWA PROJEKTU	ROZBUDOWA I PRZEBUDOWA OSIEDLOWEJ SIECI CIEPŁOWNICZEJ WYSOKICH PARAMETRÓW W REJONIE ULICY BURSZTYNOWEJ, SZMARAGDOWEJ W PIEKARACH ŚLĄSKICH - ETAP I			
	IMIĘ I NAZWISKO	NR UPR.	DATA	PODPIS
PROJEKTOWAŁ	mgr inż. Wojciech Foitman	SLK/2043/PODS/08	05.2025	
SPRAWDZIŁ	mgr inż. Patryk Zientz	SLK/1821/PODS/07	05.2025	
	NR PROJEKTU IS/1/02/2025	BRANŻA INSTAL.	SKALA 1:100/500	NR. RYS. 4B

NINIEJSZY PROJEKT CHRONIONY JEST PRAWEM AUTORSKIM, RYSUNEK ANI JEGO FRAGMENT NIE MOGĄ BYĆ REPRODUKOWANE, POWIELANE LUB WYKORZYSTYWANE DO INNYCH CELÓW BEZ PISEMNEJ ZGODY AUTORÓW

Rury układać na podsypce piaskowej gr. 20 cm
Wykonać nadsypkę piaskową gr. 20 cm nad rurociągiem

Ciepłociąg w technologii rur preizolowanych z izolacją standartową i instalacją alarmową