


# Lokalizacja budynku przy ulicy Wąskiej 2 w Jaworznie

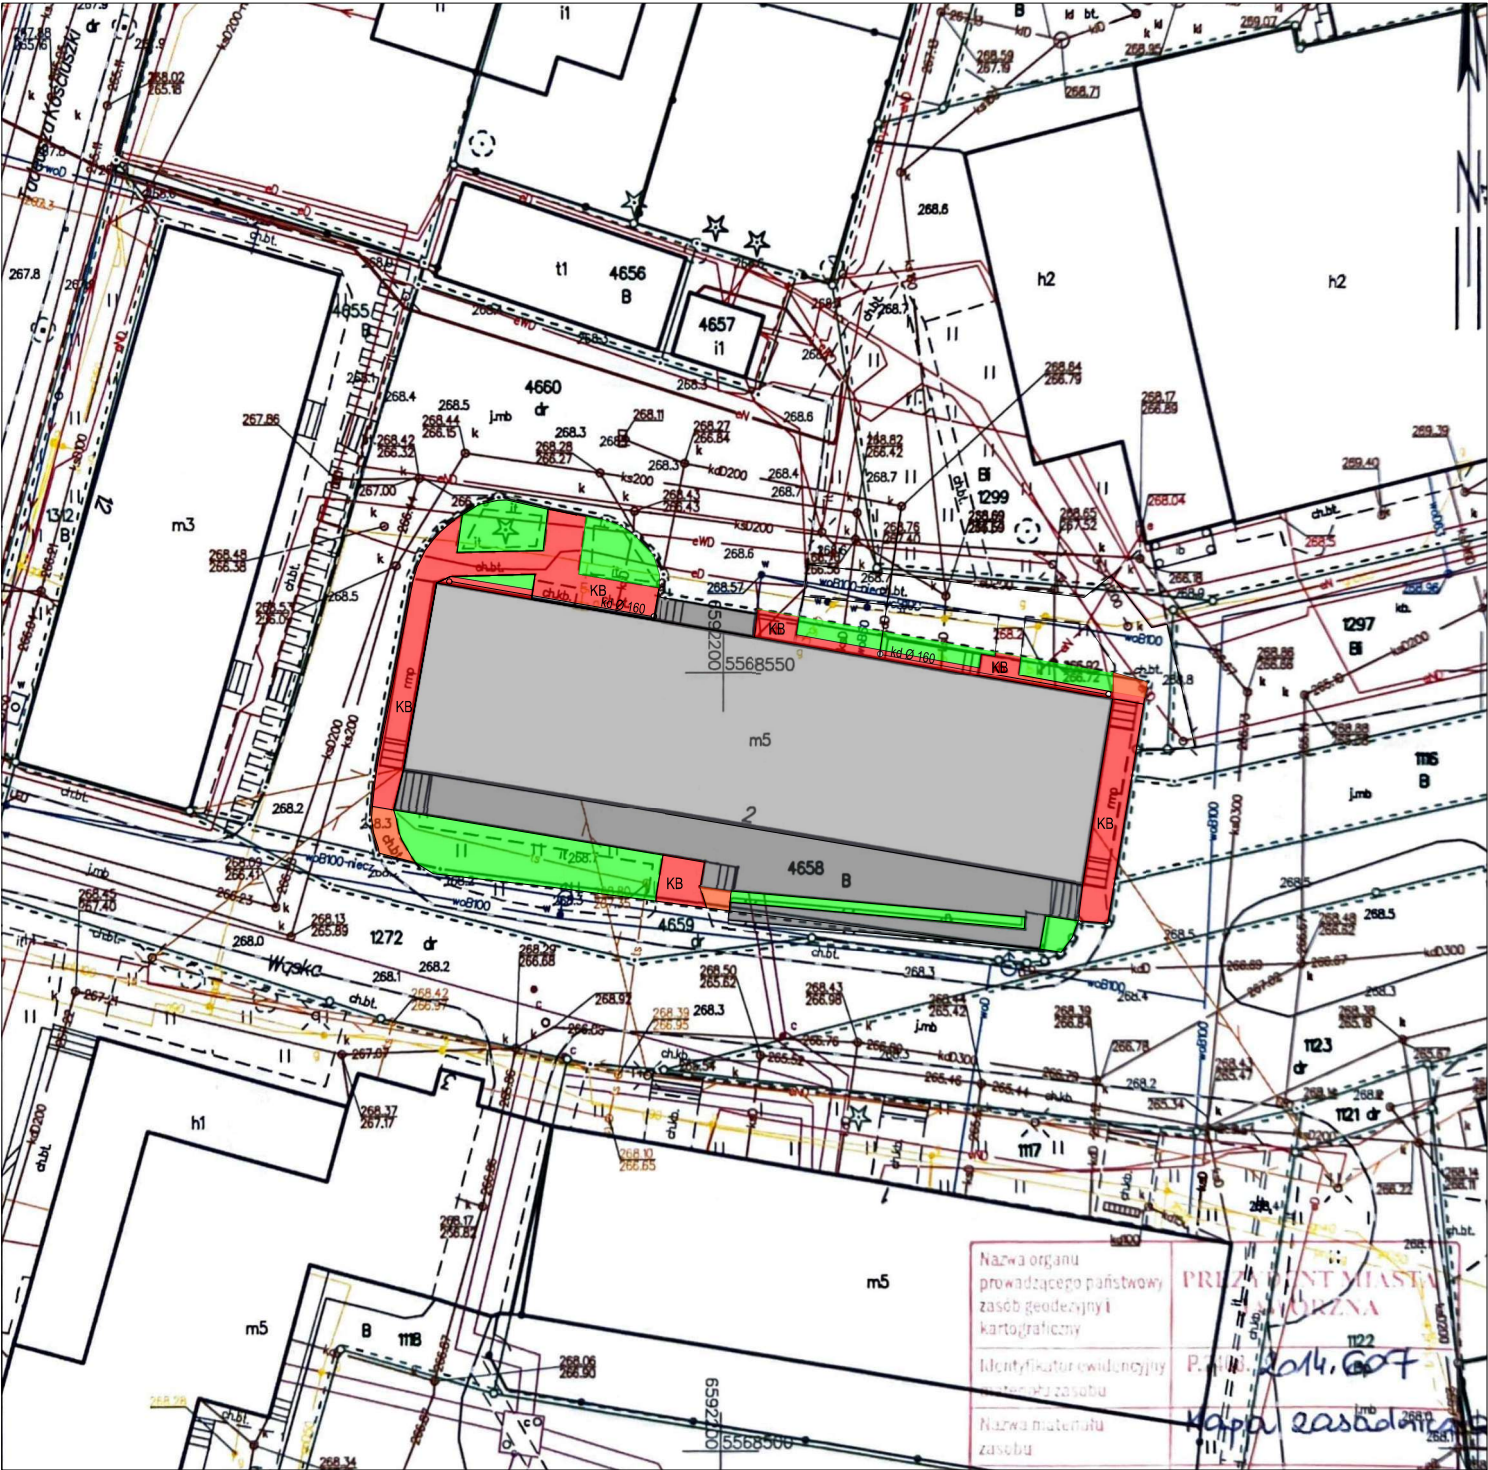

Przedmiotowy projekt jest chroniony prawem autorskim-ustawa z dn. 4 lutego 1994r. (Dziennik Ustaw nr 24 z dn. 23.02.1994r.).  
Zwiększono egzemplarzy, odsprzedaż lub inne wprowadzanie do obrotu oraz opracowanie zależne w postaci koncepcji  
ostatycznej i projektu budowlanego lub wykonawczego bez zgody autorów jest zabronione.

## Legenda

- Istniejący budynek objęty opracowaniem
- Istniejący pasaż i rampa
- Projektowane chodniki, dojścia, opaski - KB
- kostka betonowa na systemowych warstwach z obieżami betonowymi
- Istniejące chodniki
- Tereny zielone

kd Ø 160 - Instalacja kd do wymiany / wykonania na nowo (rura Ø 160 mm, studnia ks Ø 315 mm)

## Bilans terenu

- Powierzchnia działki 988 m<sup>2</sup>
- Powierzchnia zabudowy 568,4 m<sup>2</sup>
- Powierzchnia pasażu 140,6 m<sup>2</sup>
- Powierzchnia pochylni 35,2 m<sup>2</sup>
- Powierzchnia rampy 9,7 m<sup>2</sup>
- Powierzchnia utwardzona 137 m<sup>2</sup>
- Powierzchnia zieleni 97,1 m<sup>2</sup>

dn architekci pracownia projektowa	DN ARCHITEKCI PRACOWNIA PROJEKTOWA Agata Dubiel-Forysiak 40-384 Katowice, ul. ks.bpa Bednorza 2a-6; NIP: 632 162 14 99 tel. +48 608 481 888			BRANŻA: ARCH.
	TYTUŁ:	PROJEKT BUDOWLANY TERMOMODERNIZACJI I REMONTU BUDYNKU USŁUGOWO-MIESZKALNEGO WRAZ Z PROJEKTEM KOLORYSTYKI ELEWACJI. UL. WĄSKA 2, 43-600 JAWORZNO, NR. DZIAŁKI 4658		DATA: 01.2025r.
	INWESTOR:	WSPÓLNOTA NIERUCHOMOŚCI PRZY ULICY WĄSKIEJ 2 W JAWORZNIE		NR PROJ.: 2024_347
	TREŚĆ:	LOKALIZACJA - BILANS TERENU		FAZA: PB
	AUTOR:	mgr inż. arch. Agata Dubiel-Forysiak	upr. 548/01	SKALA: 1:500
	OPRACOWAŁ:	Michał Korczyk		NR RYSUNKU: 01.1/A
				NR STRONY: