


Schody żelbetonowe zewnętrzne Nr1 - Widok

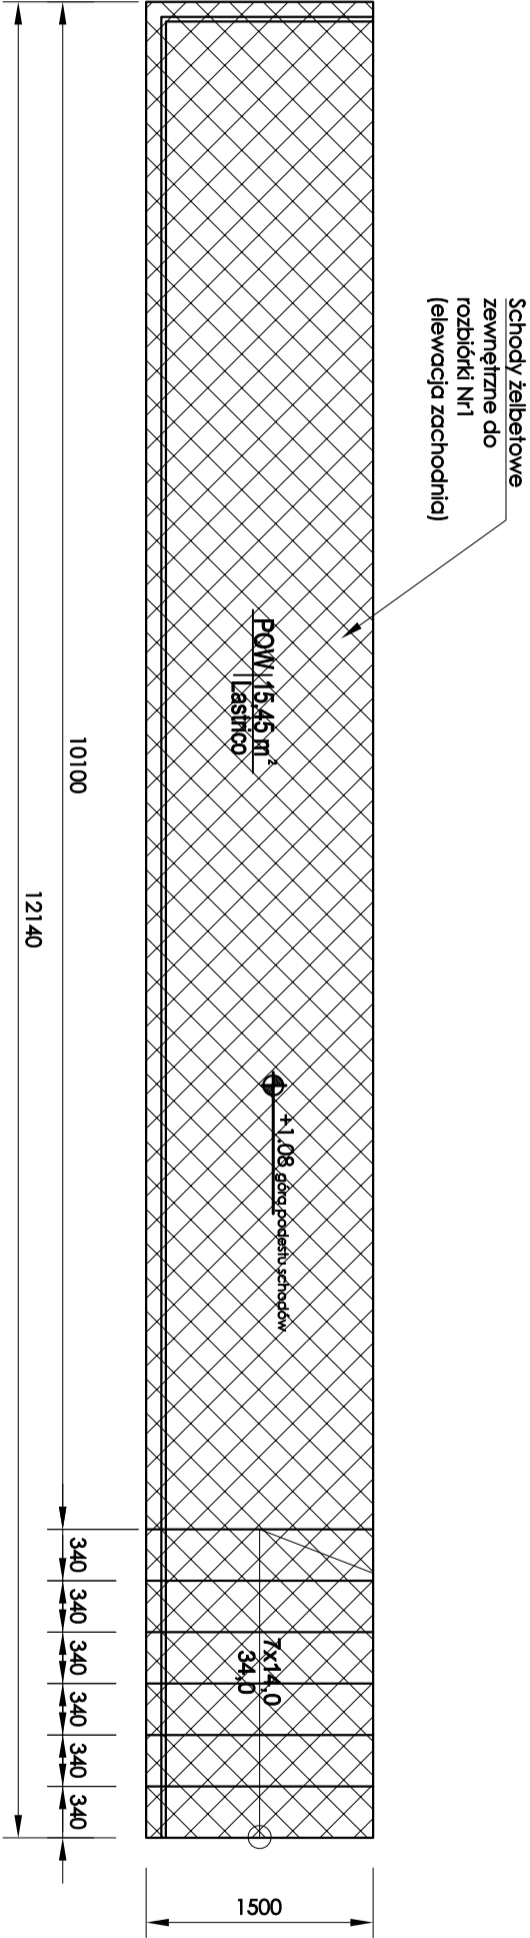

Schody żelbetonowe zewnętrzne Nr1 - Rzut

TEMAT:	PROJEKT ROZBIÓRKI ŻELBETOWYCH SCHODÓW ZEWNĘTRZNYCH ORAZ RAMPY		
ADRES	WEJŚCIOWEJ W BUDYNKU USŁUGOWO-MIESZKALNYM	DATA:	SKALA:
INWESTYCIJ:	ul. Węgrów 2, 43-400 Jowiszyn	02.2025	1:50
INWESTOR:	Dz. nr 4638, obr.: 0090/90 Jowiszyn, jed. ewid.: 246801, 1. Miejsce Jowiszyn	STADIUM:	PROJEKT ROZBIÓRKI
BRANŻA:	Wspólna Mieszkalnictwa Nieuchronności przy ul. Węgrów 2 w Jowiszynie	NR. UPRÁWNIENI:	PODPIŚ:
PROJEKTANT:	KONSTRUKCJA	MAP/0370/POK/09	
OPRACOWUJĄCY:	mgr inż. Agnieszka Rejch	NR PROJEKTU:	NR RYSUNKU
PRZEDMIOT RYS.:	Schody żelbetonowe zewnętrzne do rozbiórki Nr1 (elewacja zachodnia)		R.02