



Istniejący budynek
usługowo-mieszkalny
nie przeznaczony do
rozbiorów

Balustrada do rozbiorów
(elewacja wschodnia)

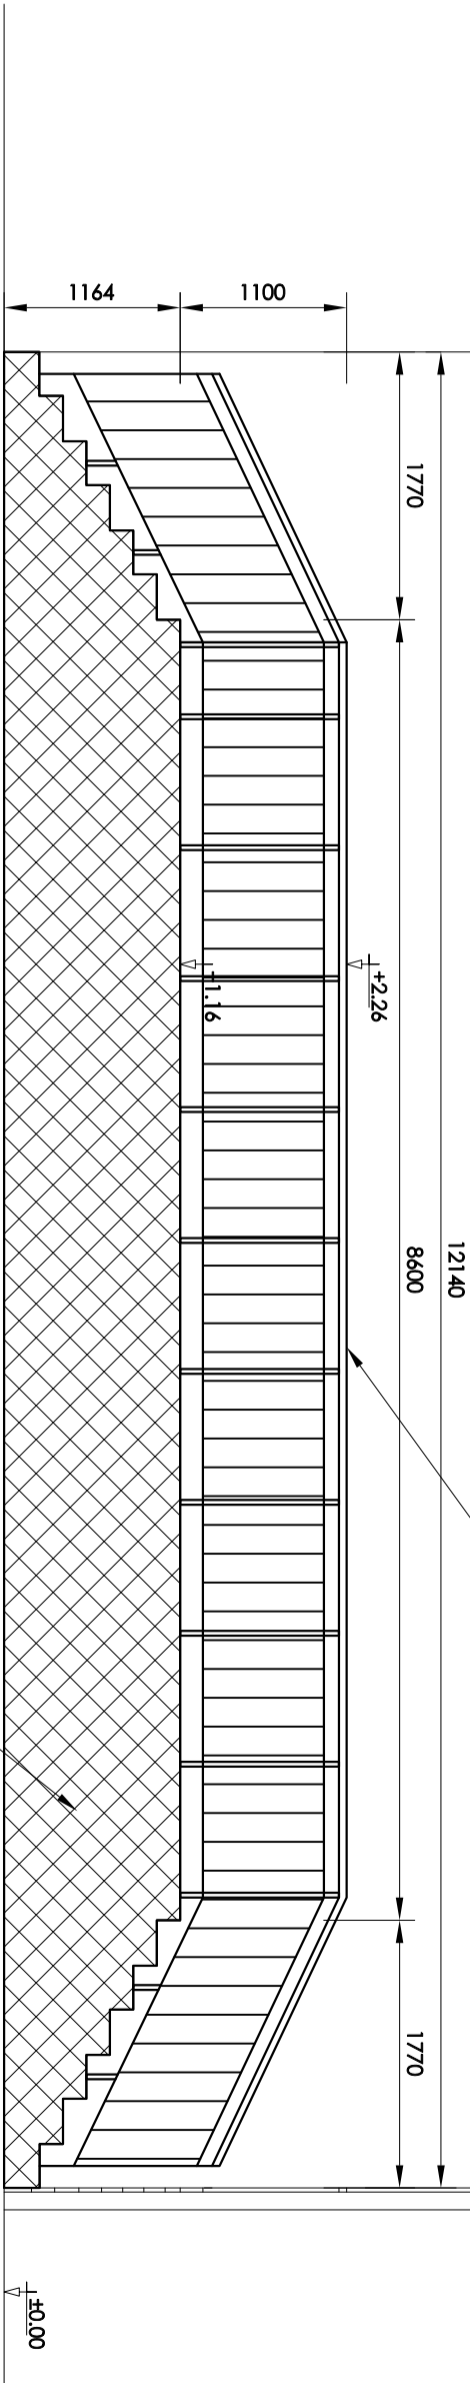

Schody żelbetonowe zewnętrzne Nr2 - Widok zewnętrzny do rozbiorów Nr2 (elewacja wschodnia)

Schody żelbetonowe zewnętrzne do rozbiorów Nr2 (elewacja wschodnia)

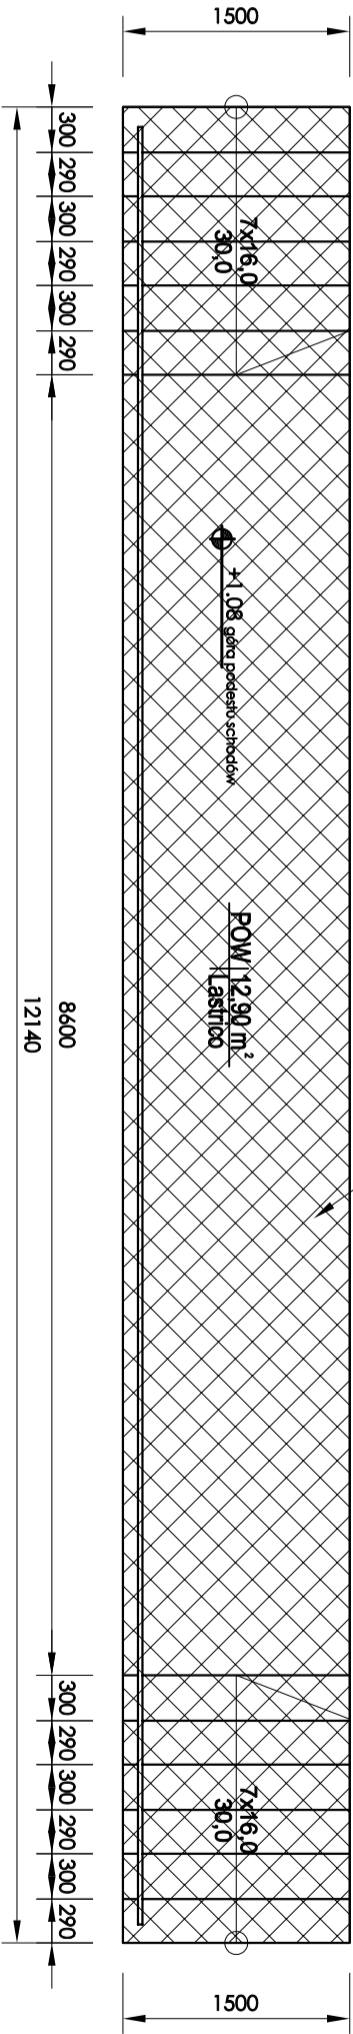

Schody żelbetonowe zewnętrzne Nr2 - Rzut

TEMAT:	PROJEKT ROZBIÓRKI ŻELBETOWYCH SCHODÓW ZEWNĘTRZNYCH ORAZ RAMPY WEJŚCIOWEJ W BUDYNKU USŁUGOWO-MIESZKALNYM		
ADRES INWESTYCJI:	ul. Węska 2, 43-600 Jaworzno	DATA:	SKALA:
INWESTOR:	Dz. nr 4638, obr.: 0090/90 Jaworzno, jed. ewid.: 246801, 1 Miejsce Jaworzno	02.2025	1:50
BRANŻA:	Wspólnota Mieszkaniowa Nieuchronności przy ul. Węskiej 2 w Jaworznie	STADIUM:	PROJEKT ROZBIÓRKI
PROJEKTANT:	ul. Węska 2, 43-600 Jaworzno	NR. UPRAWNIENI:	PODPIS:
OPRACOWUJĄCY:	KONSTRUKCJA	MAP/0370/POOK/09	
PRZEDMIOT RYS.:	Schody żelbetonowe zewnętrzne do rozbiorów Nr2 (elewacja wschodnia)		
	NR PROJEKTU:	NR RYSUNKU	
		R.03	